



vista interna della palestra
 uso di materiali naturali: parquet tecnico in bamboo, pannelli fonoassorbenti in cemento legno, struttura in legno per le vetrate




un "multisala" sportivo

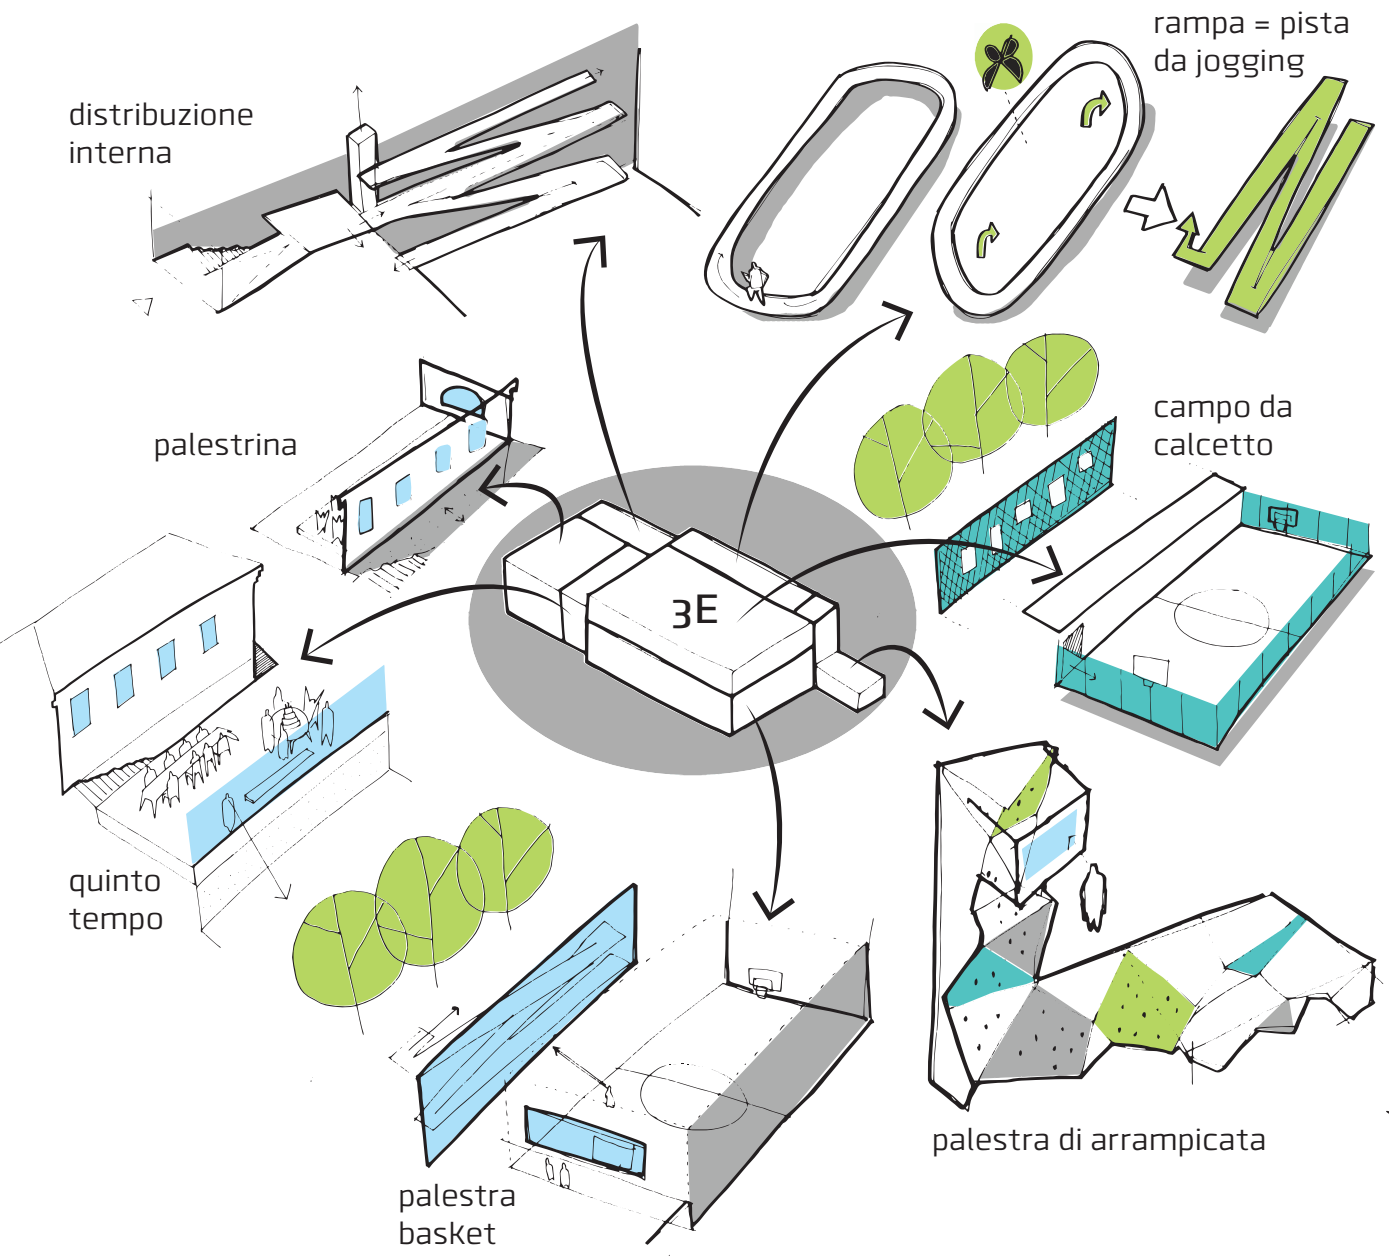

pianta piano terra_scala 1:200

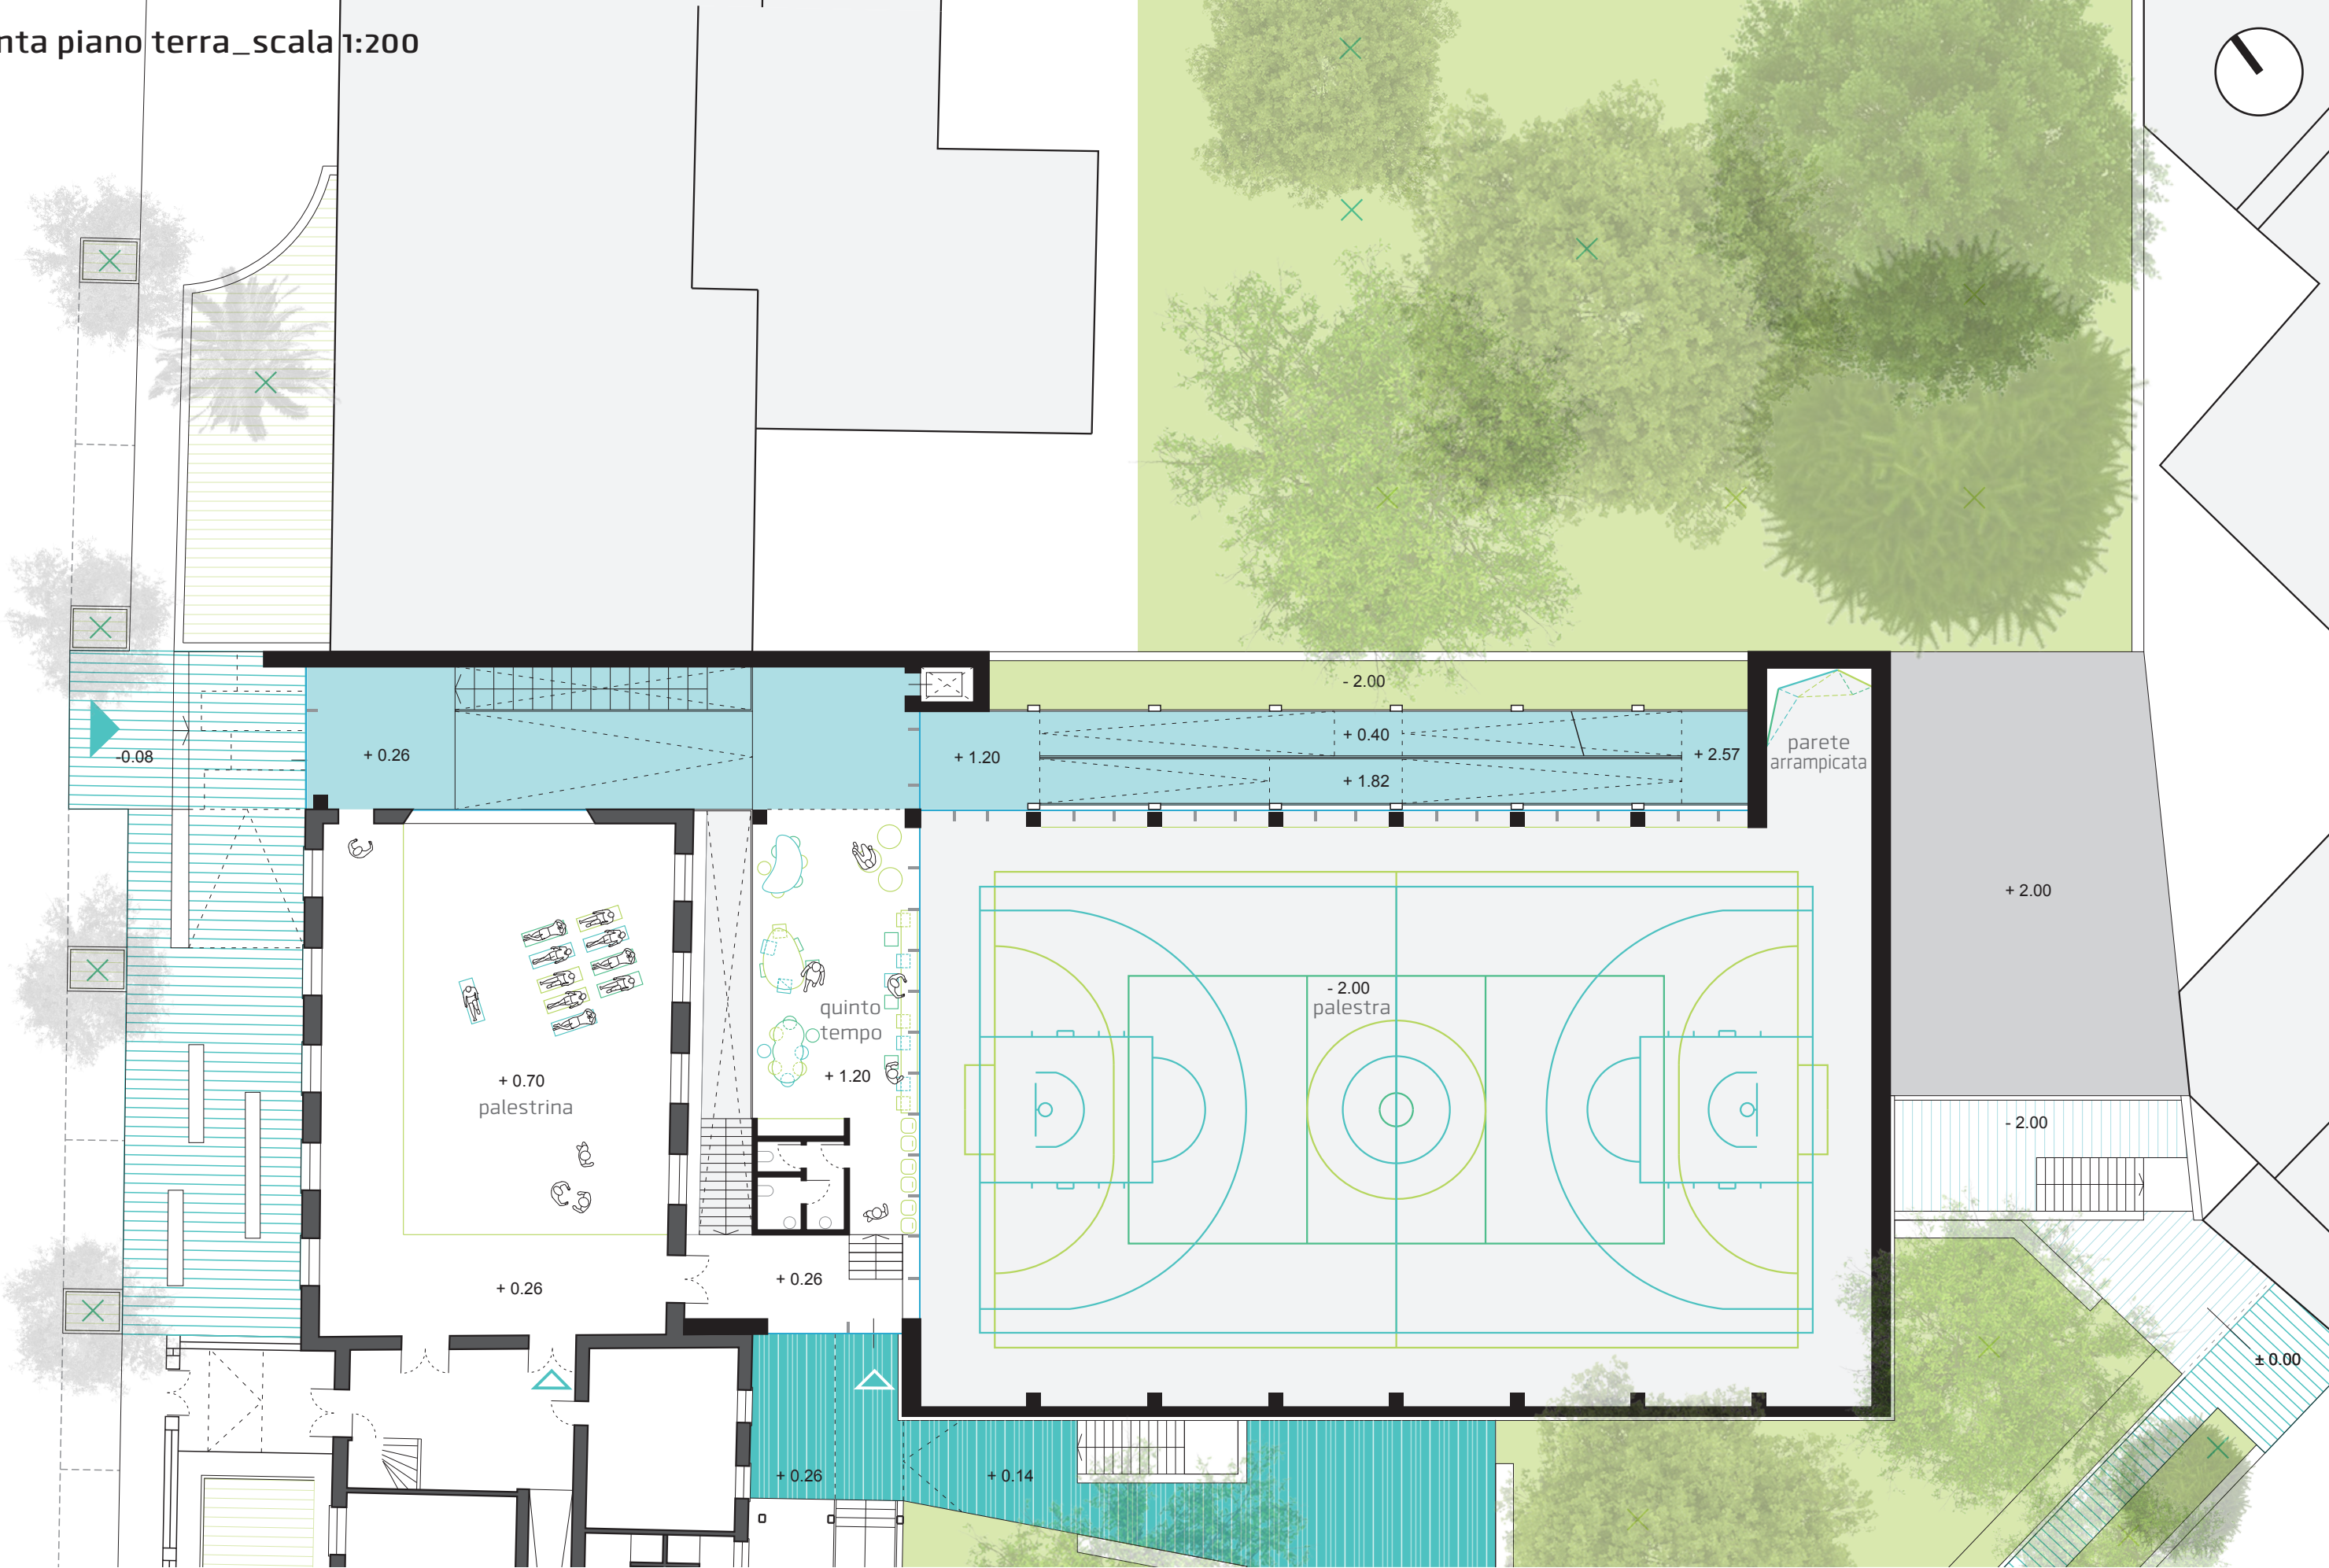


ingresso da via Codelli e vista sulla palestra riutilizzata

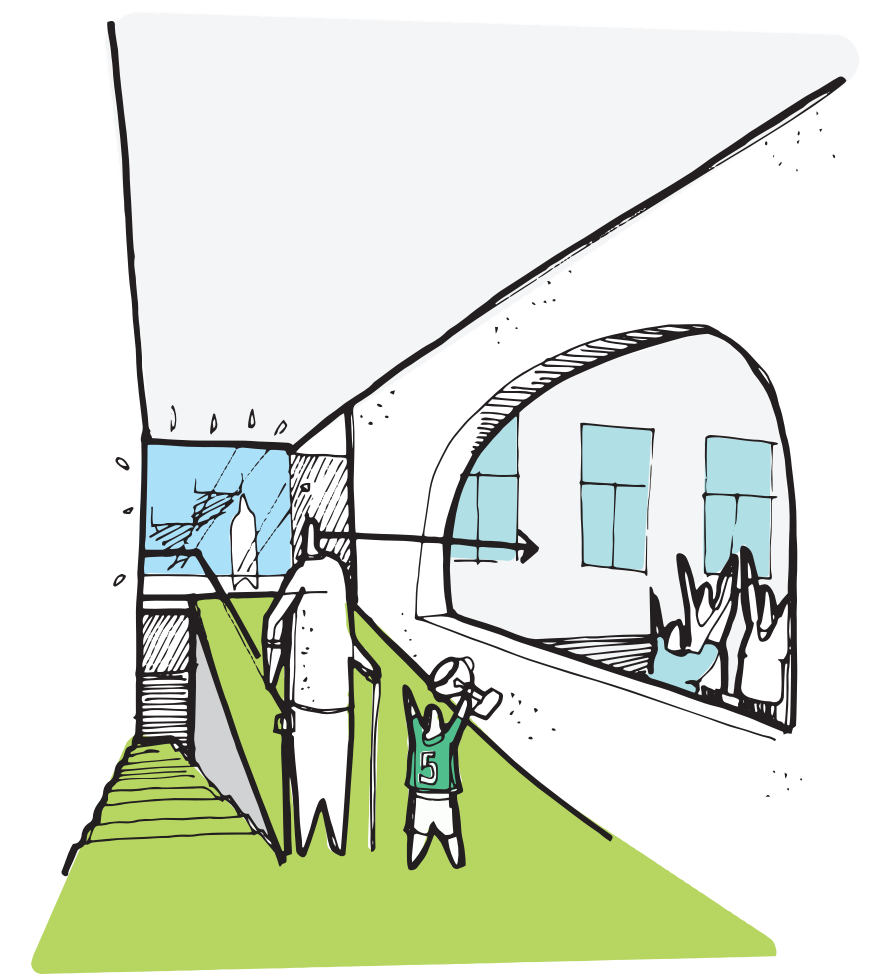


lo spazio del "quinto tempo", il jolly




schema degli accessi e dei flussi

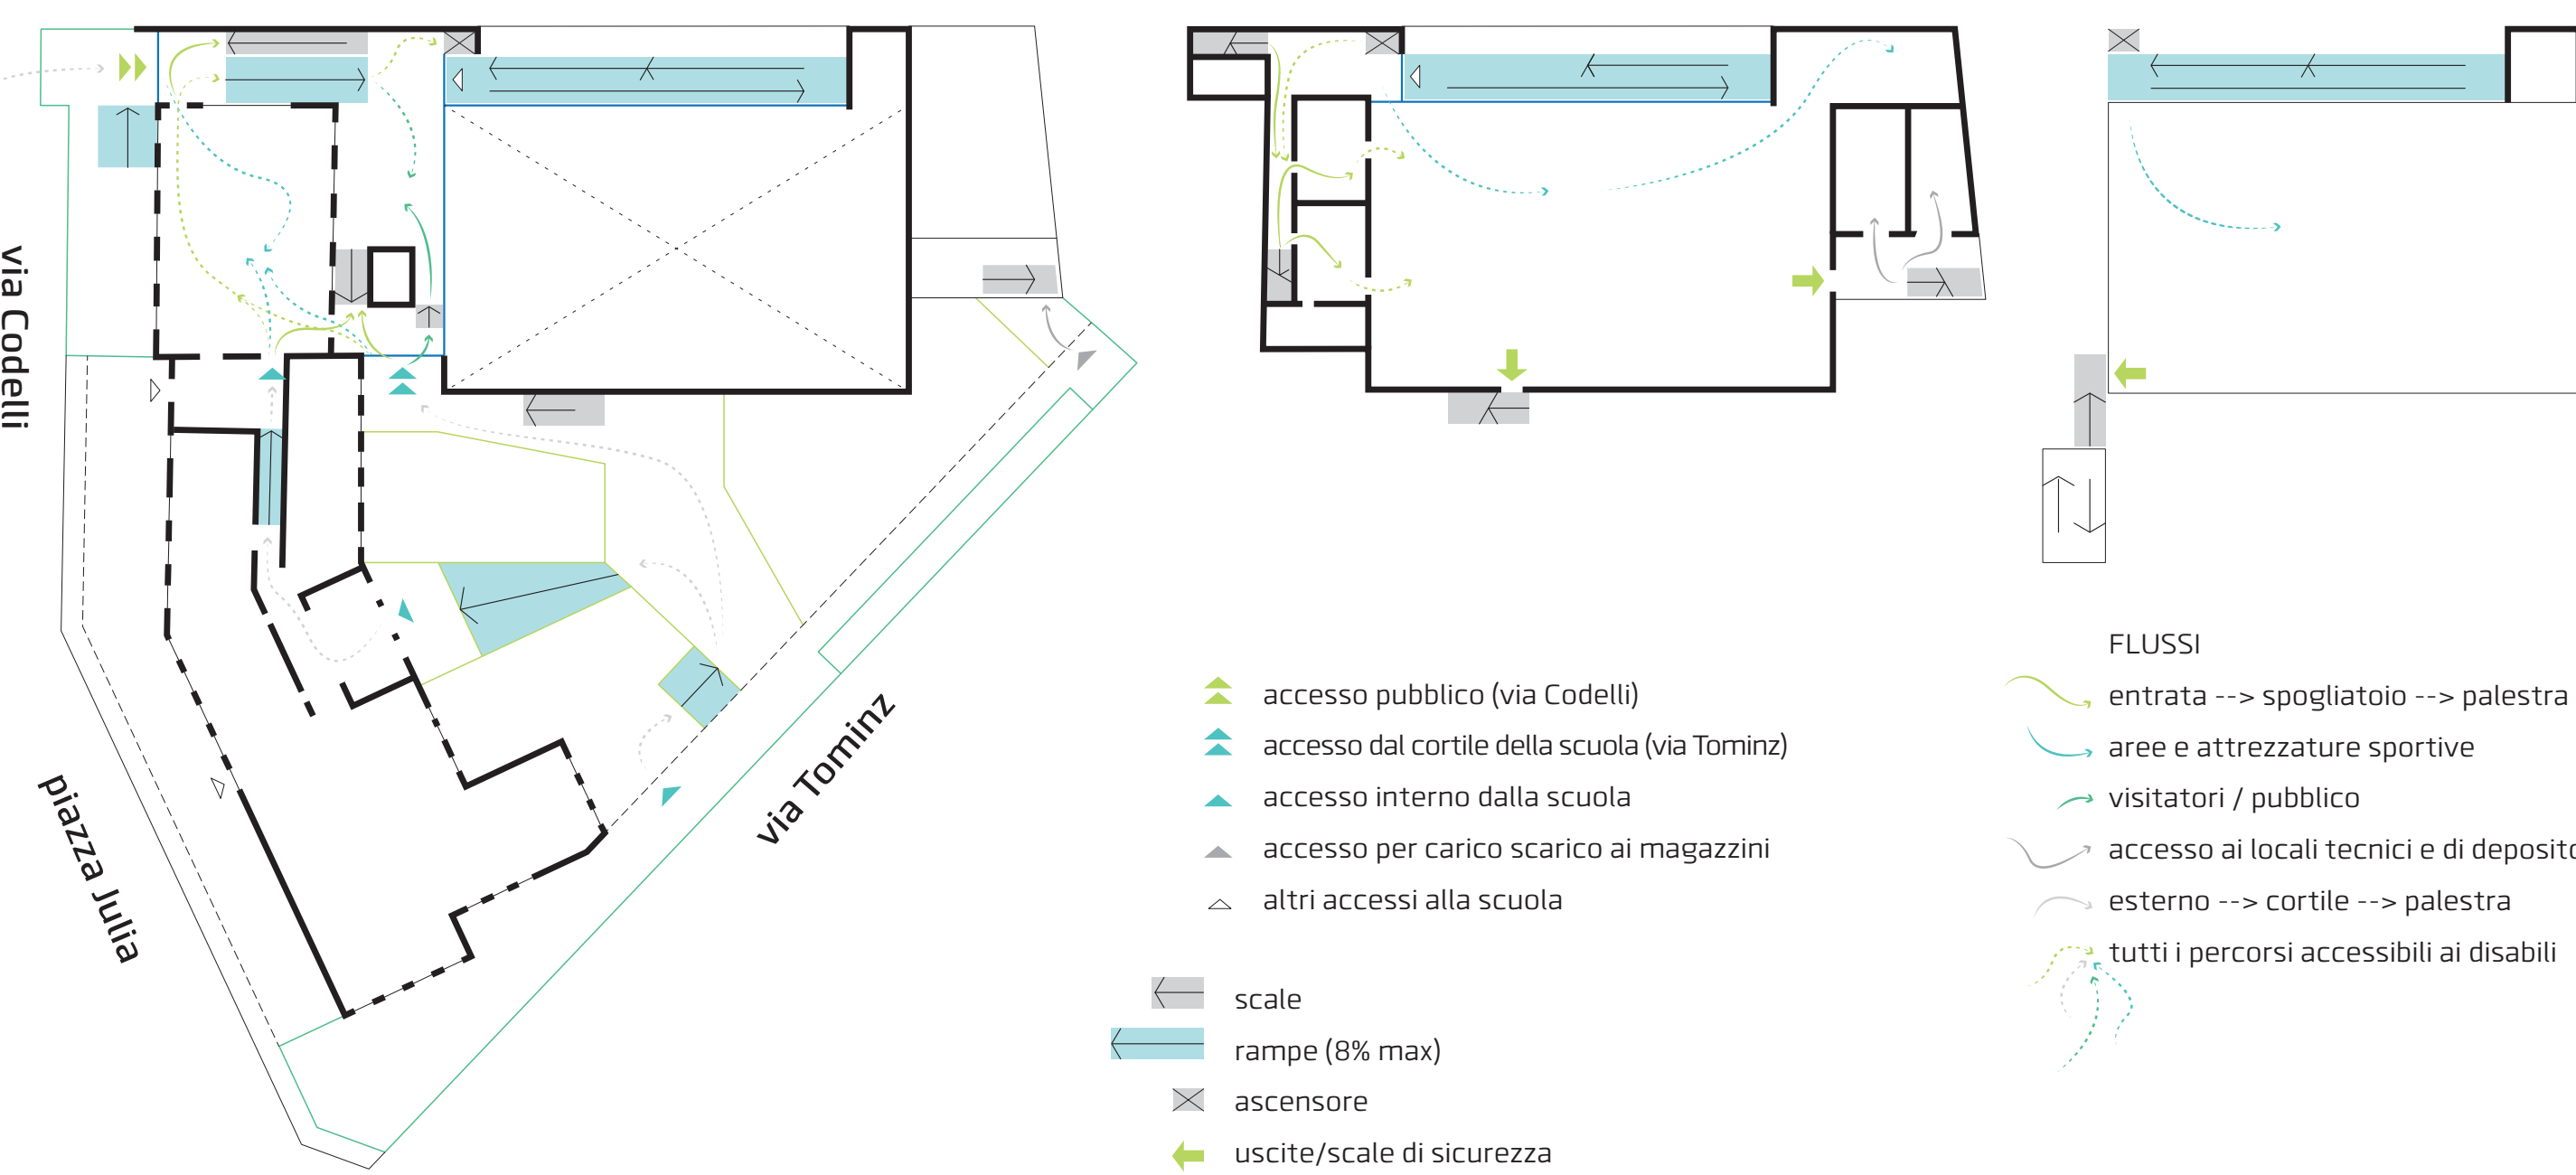


pista da jogging sulla rampa

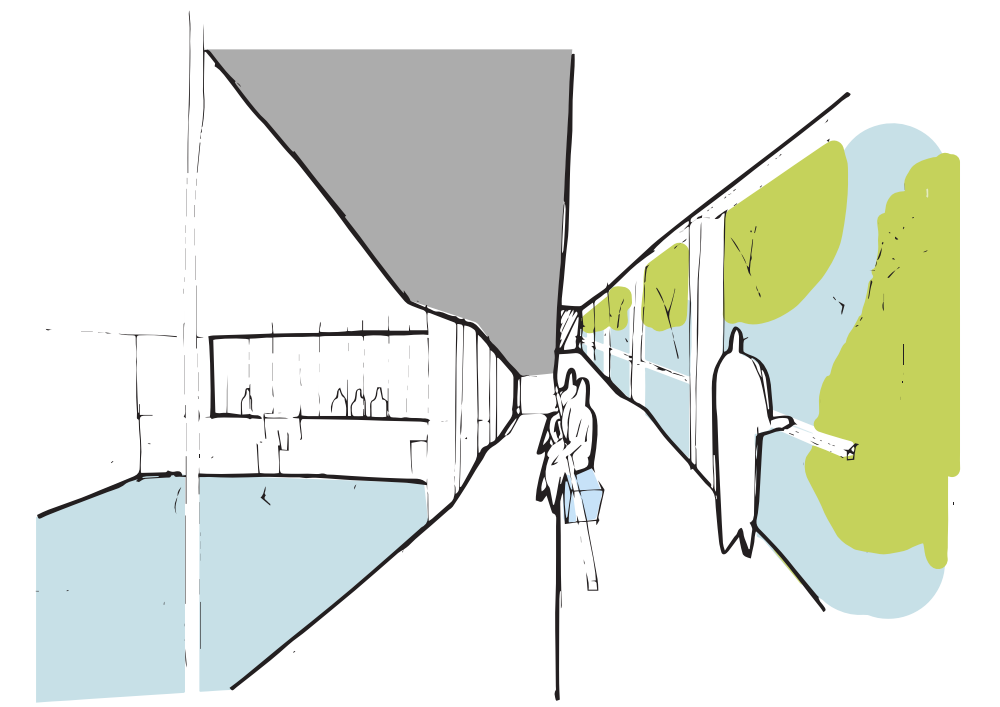

campo da calcetto 25 x15 m sulla copertura

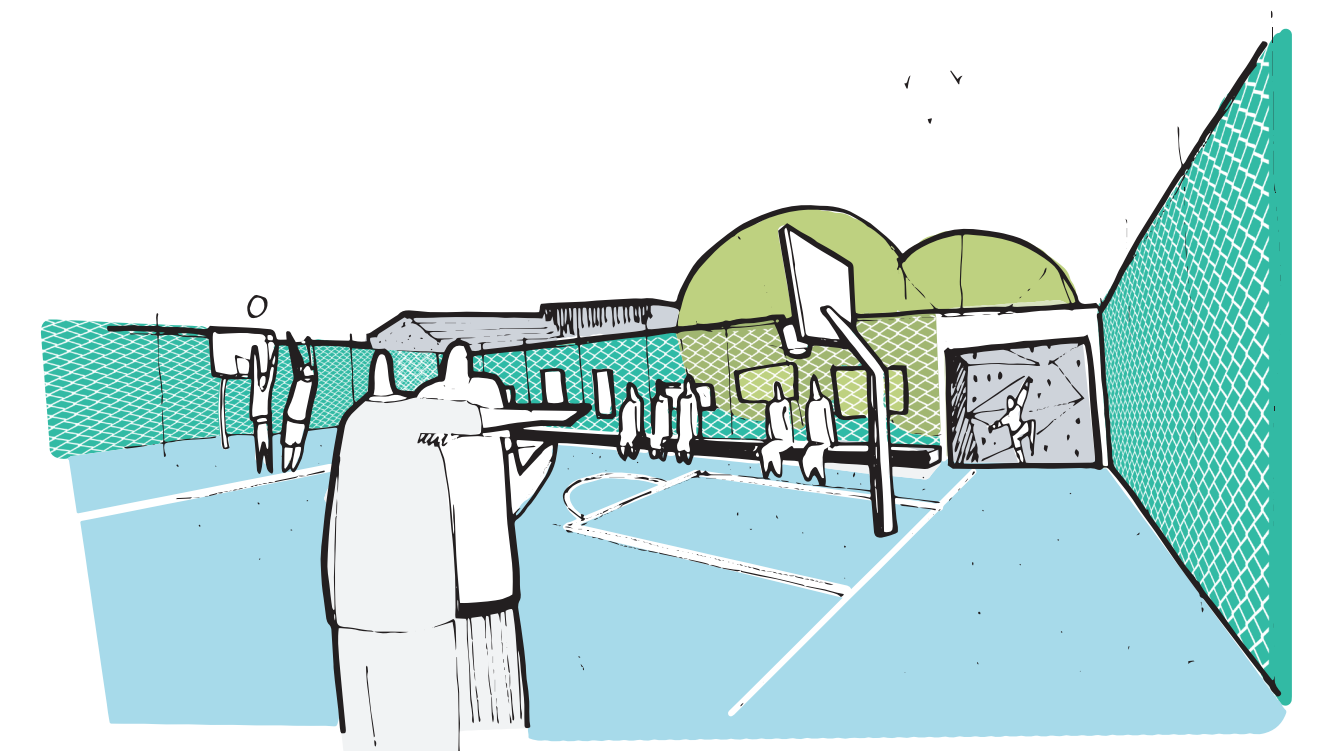

PROSPETTO B:B_scala 1:200 || entrata principale da via Codelli

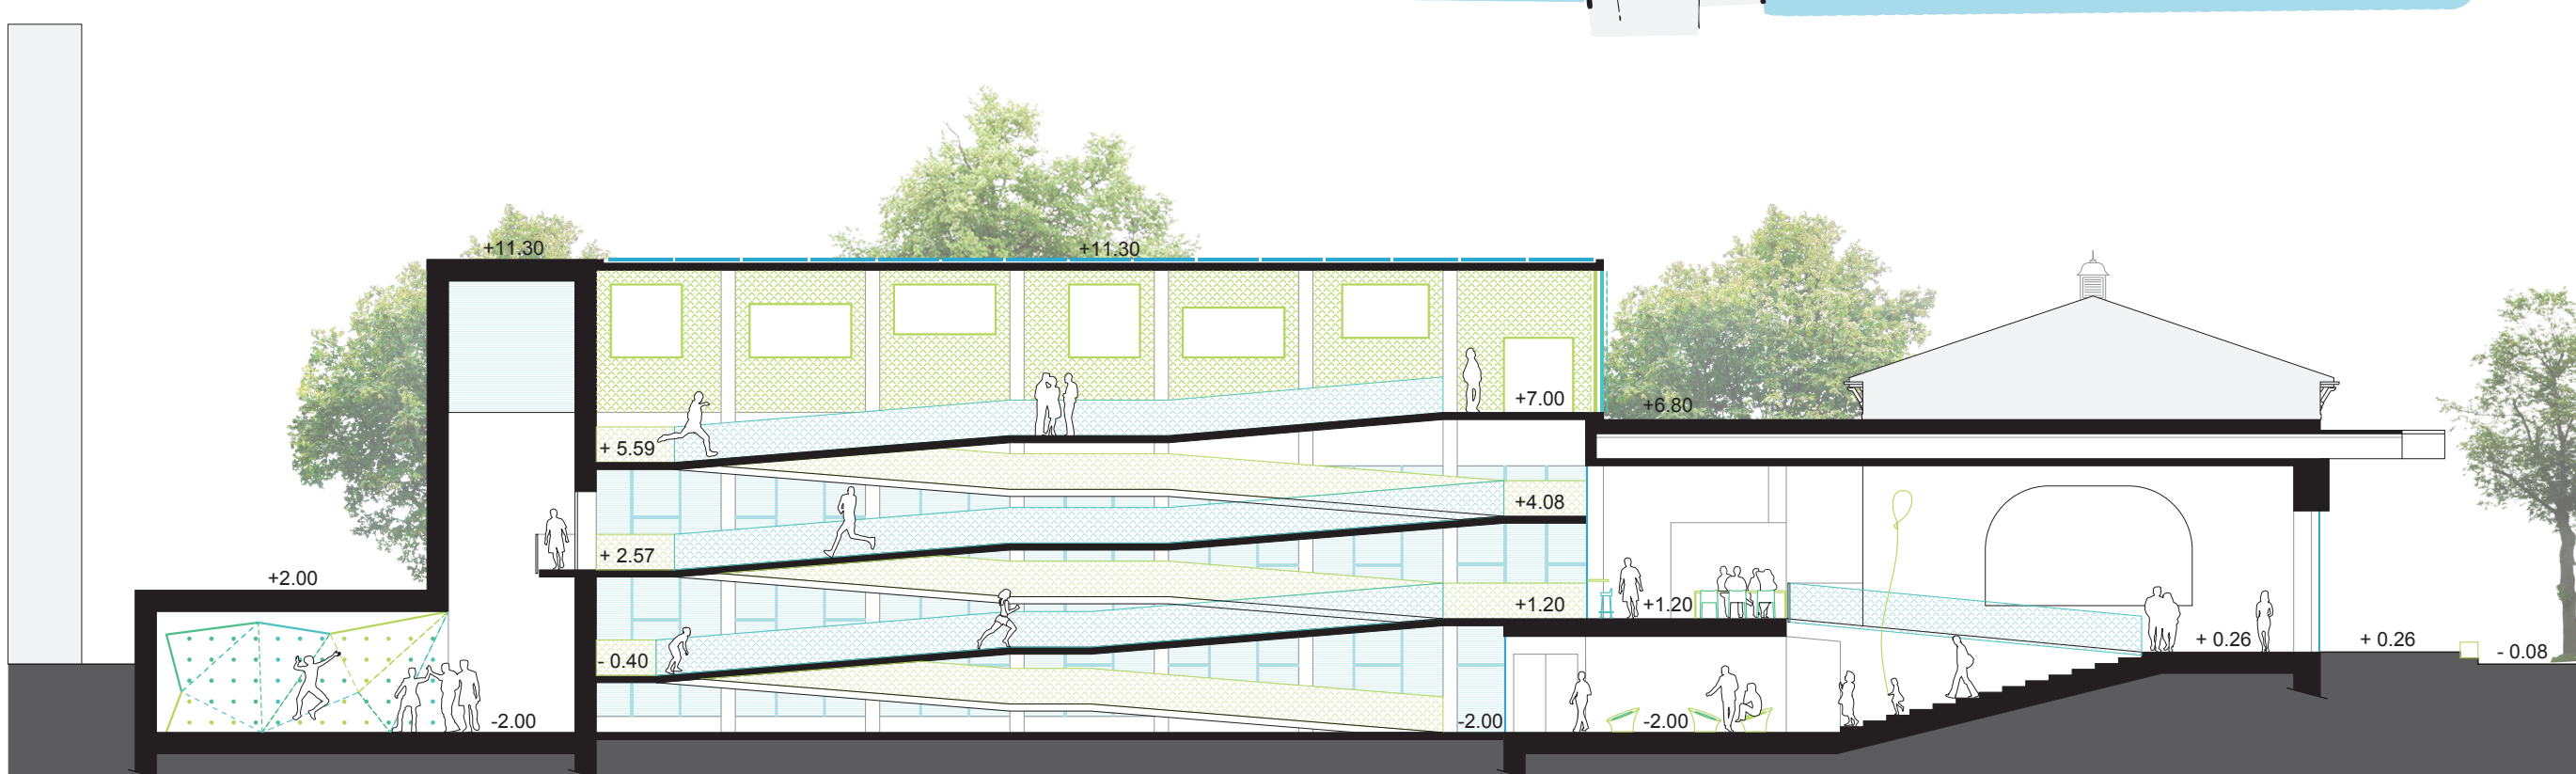

SEZIONE C:C_scala 1:200 || sistema distributivo