



PIANTA PIANO TERRA scala 1:500

- ELEMENTI COSTRUTTIVI ESISTENTI
- ELEMENTI COSTRUTTIVI DI NUOVA REALIZZAZIONE
- xxx RIFERIMENTO ABACO ELEMENTI VERTICALI, ORIZZONTALI E CONTROSOFFITTI (TAV. 7a)
- xxx RIFERIMENTO ABACO SERRAMENTI ESTERNI (TAV. 7a)
- xxx RIFERIMENTO ABACO SERRAMENTI INTERNI (TAV. 7a)
- xxx RIFERIMENTO ABACO FINITURE (TAV. 7b)


NODI COSTRUTTIVI

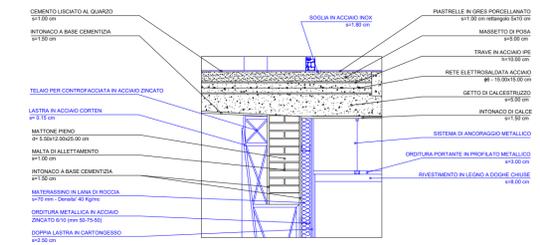


NODO 1 scala 1:20

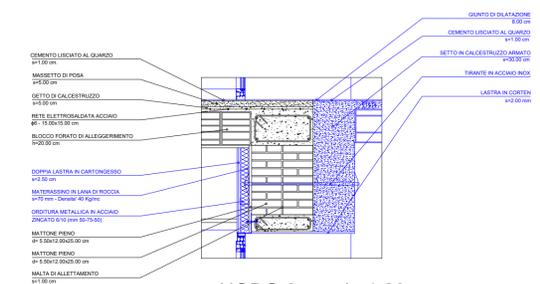


NODO 2 scala 1:20

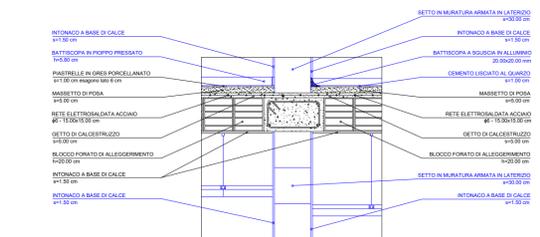

NODO 3 scala 1:20

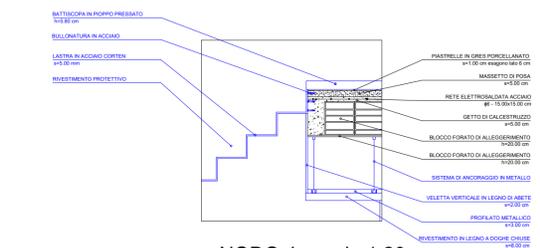

NODO 4 scala 1:20

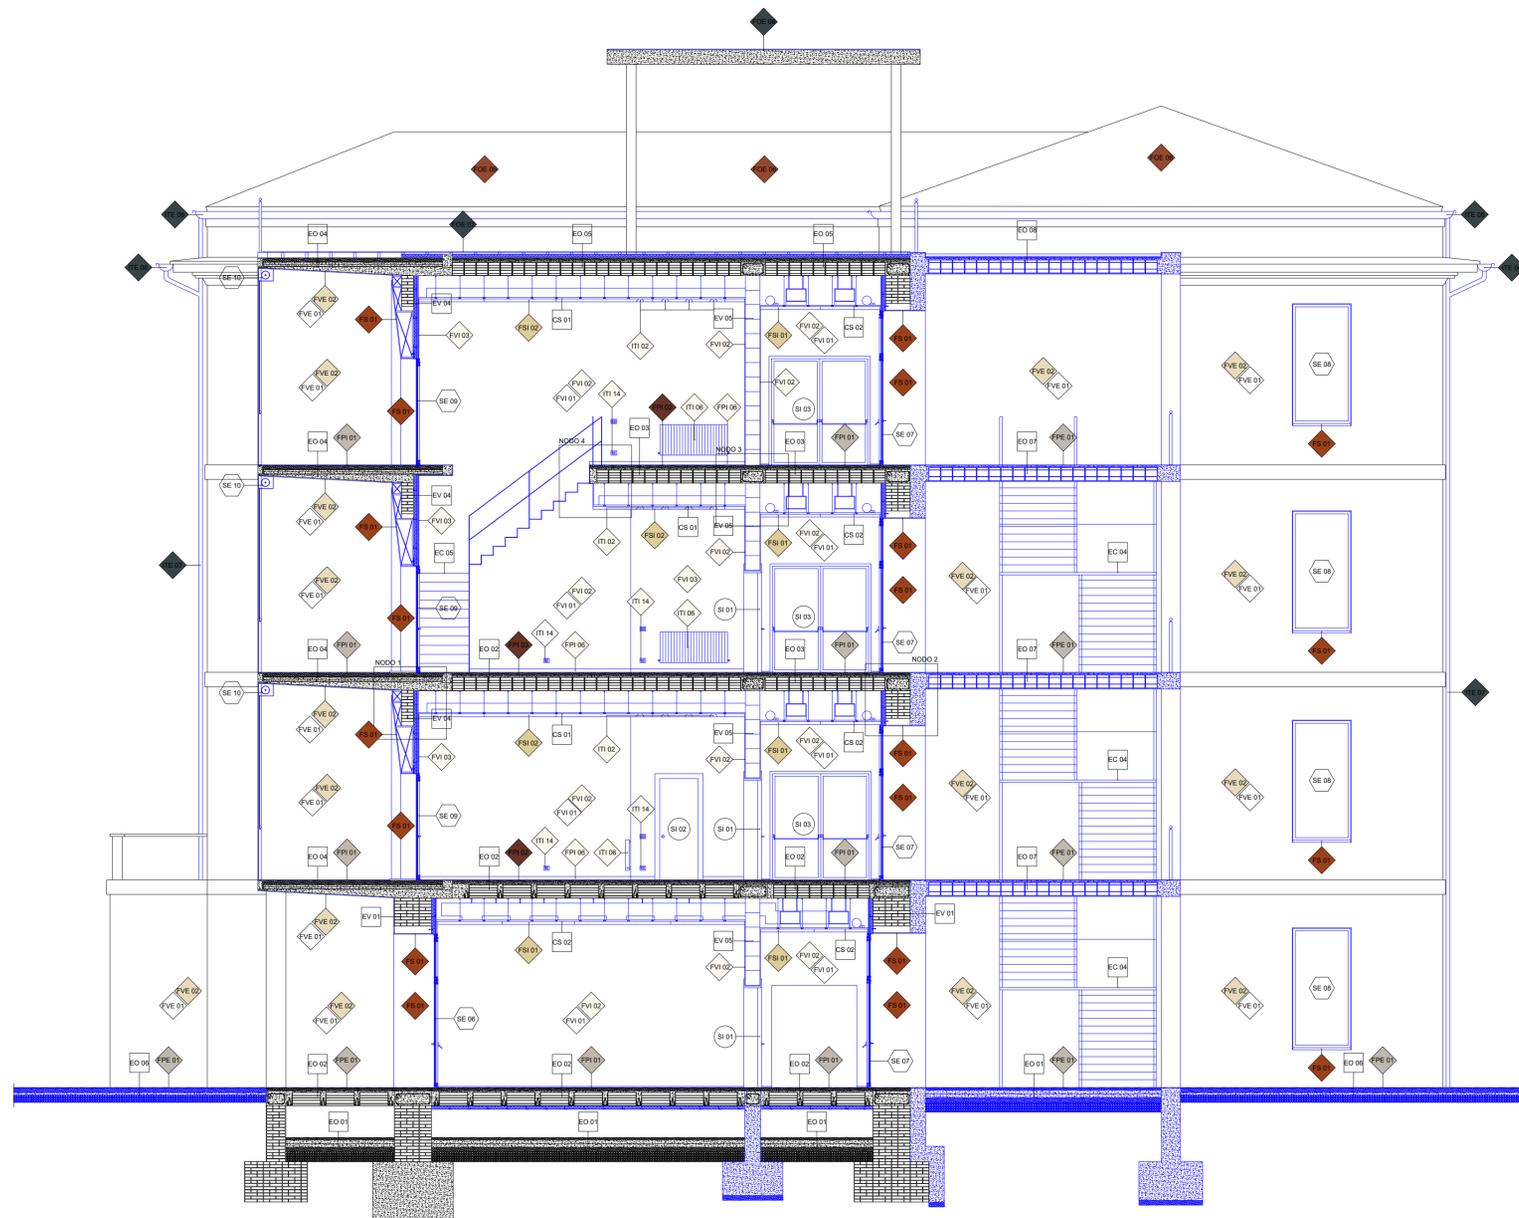

SEZIONE A-A' scala 1:50



	VANI PER LA DISTRIBUZIONE ORIZZONTALE		PANOTTICO		VANI ADIBITI A COHOUSING E SILVER COHOUSING		VANI BAGNO PER COHOUSING, SILVER COHOUSING E COLIVING		BALLATOI		VANI PER IL COWORKING E COMUNI				
IMPIEGO	CODICE	RAPPRESENTAZIONE FOTOGRAFICA	CODICE CROMATICO	CODICE	RAPPRESENTAZIONE FOTOGRAFICA	CODICE CROMATICO	CODICE	RAPPRESENTAZIONE FOTOGRAFICA	CODICE CROMATICO	CODICE	RAPPRESENTAZIONE FOTOGRAFICA	CODICE CROMATICO	CODICE	RAPPRESENTAZIONE FOTOGRAFICA	CODICE CROMATICO
PAVIMENTI	FPI01		RAL 7044	FPI04		RAL 7021/7035	FPI02		RAL 8015	FPI01		RAL 7044	FPI01		RAL 7044
	FPI05		RAL 7047	FPI05		RAL 7047	FPI03		RAL 8015	FPI02		RAL 8015	FPI 07		RAL 7047
	FPI 07		RAL 7047	FPI 07		RAL 7047	FPI06		RAL 9010	FPI03		RAL 8015	FPI 07		RAL 7047
							FPI 07		RAL 7047						
PARETI	FVI02		RAL 9010	FVI02		RAL 9010	FVI02		RAL 9010	FVI04		RAL 1015	FVE02		RAL 1015
							FVI03		RAL 9010				FVI03		RAL 9010
SOFFITTI	FSI01		RAL 1014	FSI01		RAL 1014	FSI02		RAL 1014	FSI03		RAL 9010	FSE02		RAL 1015
SERRAMENTI	SE02			SI03		RAL 8022	SE09		RAL 8022	SI02		RAL 8022	SE09		RAL 8022
	SE06		RAL 8022				SI01		RAL 3032				SE10		RAL 8022
	SE07		RAL 8022				SI02		RAL 8022				SE08		RAL 8022
	SE08		RAL 8022				SI04		RAL 9010				SI03		RAL 8022
	SI03		RAL 8022												
TERMINALI IMPIANTISTICI	ITI01			ITI01			ITI01			ITE02		RAL 7047	ITI01		
	ITI05		RAL 7047	ITI05		RAL 7047	ITI02		RAL 9010	ITE05		RAL 7047	ITI02		RAL 9010
	ITI014		RAL 9010	ITI014		RAL 9010	ITI03		RAL 7047	ITI08		RAL 9010	ITI05		RAL 7047
	ITI015		RAL 9010	ITI015		RAL 9010	ITI04		RAL 8022	ITI09		RAL 9010	ITI014		RAL 9010
							ITI06		RAL 9010	ITI10		RAL 9010	ITI015		RAL 9010
							ITI014		RAL 9010	ITI011		RAL 9010			
										ITI012		RAL 9010			
										ITI013		RAL 2000			
										ITI014		RAL 9010			



ABACO FINITURE PER AMBITI  
TIPOLOGICI


IL GRUPPO  
MATTEO ANTONINI  
GIÒ FONTANA  
VLADYSLAV MOSKAL  
VITTORIA PARLATI

LABORATORIO DI PROGETTAZIONE ARCHITETTONICA IV  
RESTAURO ARCHITETTONICO II  
PROF. SERGIO PRATALI MAFFEI


UNIVERSITÀ DEGLI STUDI DI TRIESTE  
DIPARTIMENTO DI INGEGNERIA E ARCHITETTURA  
LAUREA MAGISTRALE A CICLO UNICO IN ARCHITETTURA  
A.A. 2020/2021




ABACO ELEMENTI VERTICALI

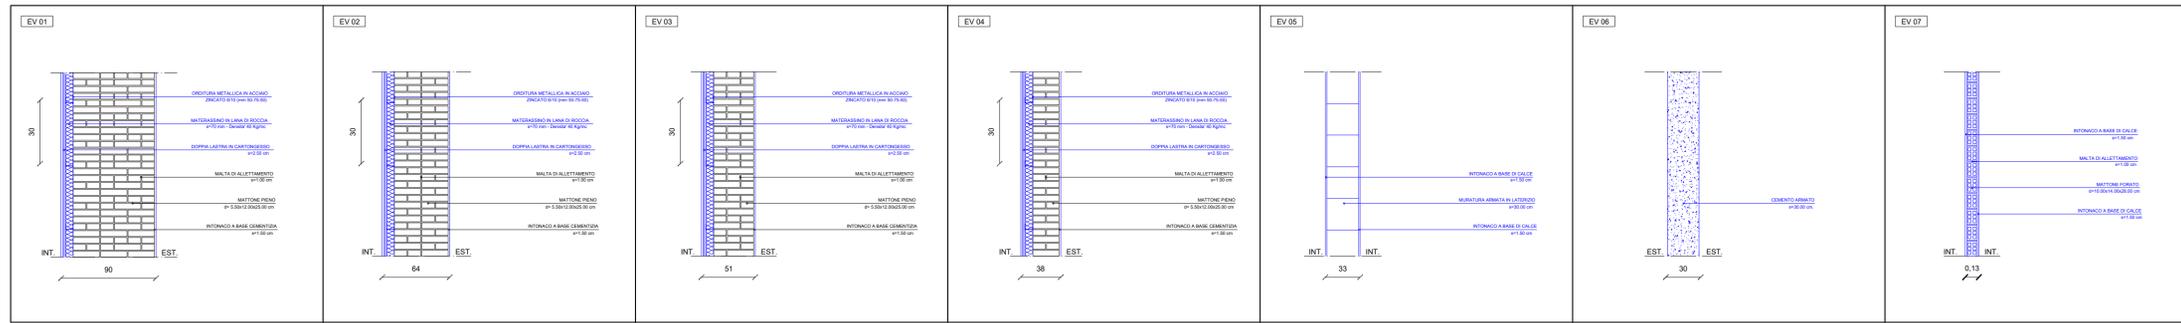


ABACO ELEMENTI ORIZZONTALI

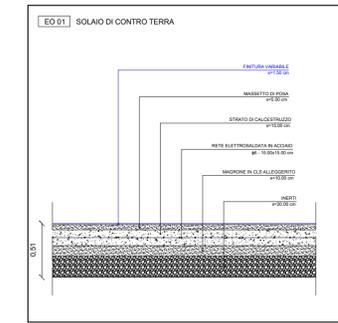


ABACO ELEMENTI ORIZZONTALI

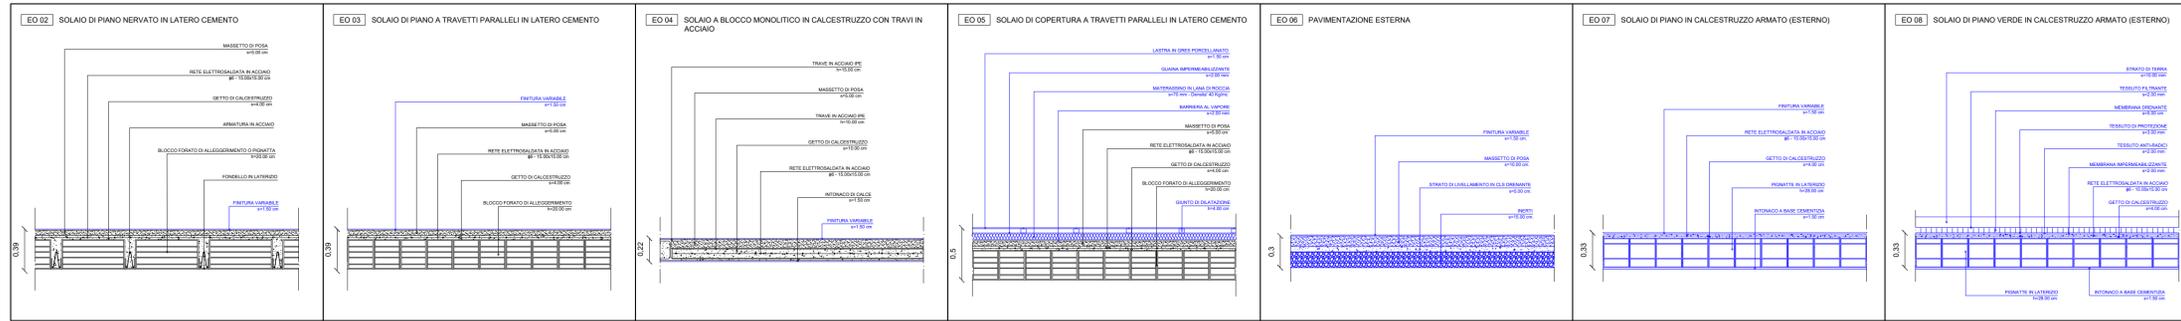


ABACO ELEMENTI INCLINATI

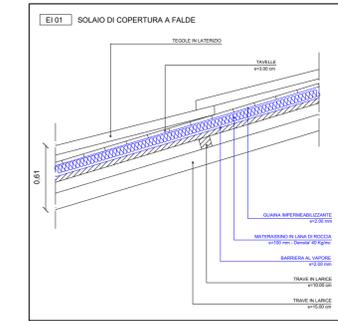

ABACO CONTROSOFFITTI

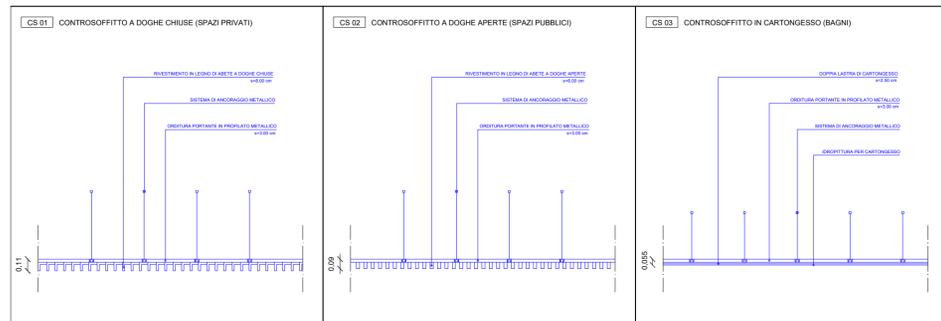

ABACO ELEMENTI DI COMUNICAZIONE VERTICALE

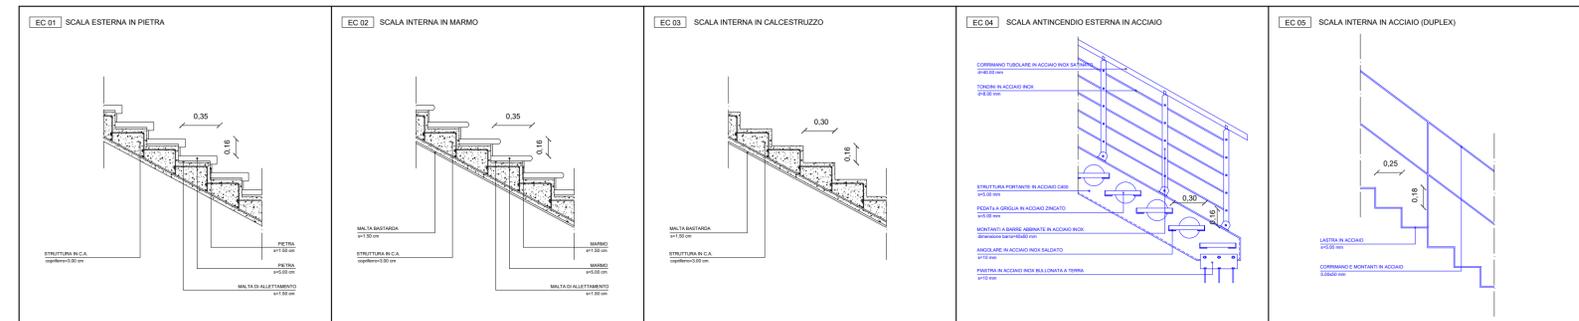

ABACO DEI SERRAMENTI

<p><b>SE 01*</b></p> <p>Materiale telaio: acciaio Dimensioni: 2,50 x 3,00 h m</p>	<p><b>SE 03*</b></p> <p>Materiale telaio: legno Dimensioni: 1,15 x 2,10 h m</p>	<p><b>SE 05*</b></p> <p>Materiale telaio: legno Dimensioni: 2,20 x 4,40 h m</p>	<p><b>SE 06</b></p> <p>Tipologia: porte tagliafuoco vetrate ad alte prestazioni termiche Materiale: acciaio, cristallo stratificato Colore telaio: nero Dimensioni: 1,60 x 2,20 h m</p>	<p><b>SE 09</b></p> <p>Tipologia: porte-finestre vetrate ad alte prestazioni termiche Materiale: alluminio, triplo vetro Colore telaio: nero Dimensioni: 2,40 x 2,20 h m</p>	<p><b>SI 01</b></p> <p>Tipologia: porta blindata Materiale finitura: legno laccato Colore: rosso Dimensioni: 1,00 x 2,20 h m</p>	<p><b>SI 03</b></p> <p>Tipologia: porte tagliafuoco vetrate ad alte prestazioni termiche Materiale: acciaio, cristallo stratificato Colore telaio: nero Dimensioni: 1,60 x 2,20 h m</p>
<p><b>SE 02*</b></p> <p>Materiale telaio: legno Dimensioni: 2,40 x 1,40 h m</p>	<p><b>SE 04*</b></p> <p>Materiale telaio: legno Dimensioni: 2,40 x 1,40 h m</p>	<p><b>SE 07</b></p> <p>Tipologia: porte tagliafuoco vetrate Materiale: acciaio, cristallo stratificato Colore telaio: nero Dimensioni: 0,80 x 2,20 h m</p>	<p><b>SE 10</b></p> <p>Tipologia: frangisole avvolgibili da esterno Materiale: legno di larice Colore telaio: nero Dimensioni: 2,00 x 5,40 h m</p>	<p><b>SI 02</b></p> <p>Tipologia: porta scorrevole Materiale: pannello tamburato laminato Colore: nero Dimensioni: 0,80 x 2,10 h m</p>	<p><b>SI 04</b></p> <p>Tipologia: parete scorrevole a libro Materiale: pannello tamburato laminato Colore: bianco Dimensioni singolo pannello: 0,56 x 3,38 h m</p>	
<p><b>SE 08</b></p> <p>Tipologia: finestra ad alte prestazioni termiche Materiale: alluminio, triplo vetro Colore telaio: nero Dimensioni: 1,15 x 2,10 h m</p>						

\*Ai serramenti esistenti che verranno mantenuti dovranno essere applicati alcuni interventi di restauro quali:  
- manutenzione ordinaria e straordinaria per serramenti con telaio legno e per quelli con telaio metallico;  
- applicazione della vernice trasparente ad acqua ai telai in legno (F503) e applicazione dello smalto antiruggine ferruginoso per i telai metallici (F504).

ABACO DELLE FINITURE							
CATEGORIA	IMPIEGO	MATERIALE	CODICE	DESCRIZIONE	RAPPRESENTAZIONE E FOTOGRAFICA	CODICE CROMATICO	
FINITURE VERTICALI	ESTERNO	INTONACO A BASE CEMENTIZIA	FVE 01	Impiegato per il rivestimento delle pareti esterne, per la realizzazione del bugnato del basamento, per il rivestimento delle colonne, delle fasce marcapiano e delle cornici.			
		TINTEGGIATURA BIANCO PANNA	FVE 02	Impiegato per il rivestimento dell'involucro esterno.		RAL 1015	
	INTERNO	INTONACO DI CALCE	FVI 01	Impiegato per il rivestimento delle pareti interne, dei pilastri e dell'intradosso di solai e scale.			
		TINTEGGIATURA BIANCA	FVI 02	Impiegato per il rivestimento delle pareti interne. In corrispondenza delle scale interne agli alloggi in acciaio inox viene previsto un trattamento protettivo in sostituzione al battiscopa.		RAL 9010	
		IDROPITTURA PER PARETI IN CARTONGESSO	FVI 03	Impiegato per il rivestimento delle pareti in cartongesso interne.		RAL 9010	
		PIASTRELLE IN GRES PORCELLANATO	FVI 04	Impiegato per il rivestimento delle pareti dei bagni. dimensioni: 30x60 cm		RAL 1015	
	FINITURE ORIZZONTALI PAVIMENTI	ESTERNO	CALCESTRUZZO GREZZO DRENANTE	FPE 01	Impiegato per la realizzazione dei percorsi esterni e del marciapiede dell'edificio.		RAL 7044
			LISTELLI IN LEGNO PINO PER ESTERNO	FPE 02	Impiegato per la realizzazione dei percorsi esterni. dimensioni: 80x15 cm		RAL 1014
			POLIURETANO	FPE 03	Impiegato per la realizzazione della pavimentazione sportiva sintetica esterna. dimensioni: 50x50 cm		RAL 2012
			LEUCITE	FPE 04	Impiegato per la realizzazione della finitura della rampa di accesso. dimensioni: 6x6 cm		RAL 4007/4009
PIETRA			FPE 05	Impiegato per la realizzazione della finitura delle scale esterne.		RAL 7035	
TEGOLE IN LATERIZIO			FPE 06	Impiegato per la realizzazione del manto di copertura dei solai inclinati.		RAL 8004	
INTERNO		LASTRE IN GRES PORCELLANATO	FPE 07	Impiegato per la realizzazione del manto di copertura dei solai piani praticabili. dimensioni: 50x50x1.5 cm		RAL 7026	
		GUAINA BITUMINOSA IMPERMEABILIZZANTE	FPE 08	Impiegato per la realizzazione del manto di copertura della pensilina al quarto piano.		RAL 7026	
		CALCESTRUZZO LISCIATO AL QUARZO	FPI 01	Impiegato per la realizzazione dei pavimenti nei corridoi e nei ballatoi. In corrispondenza dei ballatoi viene prevista una membrana impermeabile liquida.		RAL 7044	
		GRES PORCELLANATO	FPI 02	Impiegati per la realizzazione dei pavimenti delle camere di degenza. dimensioni: esagono lato 6 cm		RAL 8015	
FINITURE ORIZZONTALI SOFFITTI	ESTERNO	TINTEGGIATURA BIANCO PANNA	FSE 01	Impiegato per il rivestimento dell'involucro esterno.		RAL 1015	
		CONTRASOFFITTO IN LEGNO DI ABETE A DOGHE CHIUSE CON TRATTAMENTO IGNIFUGO	FSI 01	Impiegato per il rivestimento dei controsoffitti negli spazi pubblici. dimensioni: 30x60 mm			

FINITURE ORIZZONTALI SOFFITTI					
INTERNO	CONTRASOFFITTO IN LEGNO DI ABETE A DOGHE CHIUSE CON TRATTAMENTO IGNIFUGO	FSI 02	Impiegato per il rivestimento dei controsoffitti negli spazi privati. dimensioni: 60x60x30 mm		
	IDROPITTURA PER PARETI IN CARTONGESSO	FSI 03	Impiegato per il rivestimento dei controsoffitti in cartongesso presenti nei bagni.		RAL 9010
	APPLICAZIONE A STUCCO COLORATA A TEMPERA	FSI 04	Impiegata per la realizzazione del rosone decorativo presente sul soffitto della chiesa.		RAL 1003
INTERNO/ESTERNO	LASTRA IN ACCIAIO CORTEN	FS 01	Impiegate per rivestire i fori architettonici.		RAL 2013
	ELETTROCOLORAZIONE NERA PER ALLUMINIO	FS 02	Impiegata per il rivestimento dei telai in alluminio di tutti i nuovi serramenti.		RAL 8022
	VERNICE TRASPARENTE AD ACQUA PER LEGNO	FS 03	Impiegata per il rivestimento dei telai in legno di tutti i serramenti esistenti che vengono restaurati.		
	SMALTO ANTIRUGGINE FERROMICACEO NERO	FS 04	Impiegato per il rivestimento di tutti gli elementi in ferro presenti all'esterno compresi i parapetti esistenti e il sistema di smaltimento delle acque meteoriche.		RAL 7026

■ ELEMENTI ESISTENTI

\*Per tutte le finiture esistenti vengono previste operazioni di manutenzione ordinaria e straordinaria se necessarie.

■ ELEMENTI DI NUOVA REALIZZAZIONE

TERMINALI IMPIANTI TECNOLOGICI					
IMPIEGO	CODICE	DESCRIZIONE	RAPPRESENTAZIONE FOTOGRAFICA	CODICE CROMATICO	
ESTERNO	ITE01	Tipologia : lampione a led per esterni Materiale : acciaio corten Colore luce : caldo Dimensioni : 74 x 74 x 800 h mm		RAL 2013	
	ITE02	Tipologia : faretto a led per esterni Materiale : alluminio Colore luce : caldo Dimensioni : 170 d x 260 h mm		RAL 7047	
	ITE03	Tipologia : faretto a led per esterni Materiale : alluminio Colore luce : bianca Dimensioni : 180 x 165 x 100 mm		RAL 7047	
	ITE04	Tipologia : illuminazione a pavimento a led per esterni Materiale : acciaio corten Colore luce : caldo Dimensioni : 960 x 400 h mm		RAL 2013	
	ITE05	Tipologia : barre a led per esterni Materiale : alluminio Colore luce : caldo Dimensioni : 17 x 120 x 7 h mm		RAL 7047	
	ITE06	Tipologia : grondaia Materiale : lamiera zincata Colore : nero Dimensioni : 180 h mm		RAL 8022	
	ITE07	Tipologia : pluviale Materiale : lamiera zincata Colore : nero Dimensioni : 80 d mm		RAL 8022	
	ITE08	Tipologia : panca da esterni Materiale : listelli in legno Colore : legno Dimensioni : variabile		RAL 1014	
	ITE09	Tipologia : rastrelliera per bici Materiale : acciaio corten Colore : marrone Dimensioni : 80 x 80 x 600 h mm		RAL 2013	
INTERNO	ITI01	Tipologia : luci a led per interni Materiale : vetro Colore luce : bianca Dimensioni : 63 x 3 x 5 h mm			
	ITI02	Tipologia : faretto orientabile a led per interni Materiale : alluminio Colore luce : bianca Dimensioni : 170 d x 260 h mm		RAL 9010	
	ITI03	Tipologia : lavello a due vasche Materiale : acciaio inox Colore : grigio Dimensioni : 135 x 47 cm		RAL 7047	

Tipologia : luci a led per interni  
Materiale : alluminio  
Colore : nero  
Dimensioni : variabile



FINITURE ORIZZONTALI SOFFITTI					
INTERNO	ITI04	Tipologia : piano cottura ad induzione Materiale : vetroceramica Colore : nero Dimensioni : 78 x 52 cm		RAL 8022	
	ITI05	Tipologia : bocchetta lineare con cornice Materiale : alluminio anodizzato Colore : grigio Dimensioni : 300 x 60 mm		RAL 7047	
	ITI06	Tipologia : radiatore impiando ad acqua Materiale : acciaio Colore : bianco Dimensioni : 1411 x 78 x 635 h mm Potenza : 2236 Watt		RAL 9010	
	ITI07	Tipologia : scaldasalviette Materiale : acciaio Colore : bianco Dimensioni : 300 x 30 x 1750 h mm Potenza : 616 Watt		RAL 9010	
	ITI08	Tipologia : lavabo d'appoggio adatto a terza età e disabili Materiale : ceramica Colore : bianco Dimensioni : 65 x 51 x 17 h cm		RAL 9010	
	ITI09	Tipologia : WC aperto e sospeso con apertura frontale Materiale : ceramica Colore : bianco Dimensioni : 55 x 37 x 37 h cm		RAL 9010	
	ITI10	Tipologia : bidet sospeso Materiale : ceramica Colore : bianco Dimensioni : 55 x 37 x 37 h cm		RAL 9010	
	ITI11	Tipologia : parete walk-in con trattamento anticalcare Materiale : cristallo 8 s mm Colore : trasparente Dimensioni : 80 x 200 h cm			
	ITI12	Tipologia : piatto doccia rinforzata Materiale : vetroresina con struttura rinforzata Colore : bianco Dimensioni : 90 x 90 x 4 h cm		RAL 9010	
	ITI13	Tipologia : estrattore d'aria per bagno cieco Materiale : plastica Colore : acciaio marrone Dimensioni : 160 x 160 x 105 h mm		RAL 2000	
	ITI14	Tipologia : placca per interruttori Materiale : plastica Colore : bianco Dimensioni : 120 x 90 x 8 s mm		RAL 9010	
	ITI15	Tipologia : luce di emergenza autoalimentata Materiale : plastica Colore : bianco Dimensioni : 110 x 300 x 65 s mm		RAL 9010	





ABACO FINITURE E IMPIANTI  
TECNOLOGICI

IL GRUPPO  
MATTEO ANTONINI  
GIÒ FONTANA  
VLADYSLAV MOSKAL  
VITTORIA PARLATI





LABORATORIO DI PROGETTAZIONE ARCHITETTONICA IV  
RESTAURO ARCHITETTONICO II  
PROF. SERGIO PRATALI MAFFEI

UNIVERSITÀ DEGLI STUDI DI TRIESTE  
DIPARTIMENTO DI INGEGNERIA E ARCHITETTURA  
LAUREA MAGISTRALE A CICLO UNICO IN ARCHITETTURA  
A.A. 2020/2021


7b

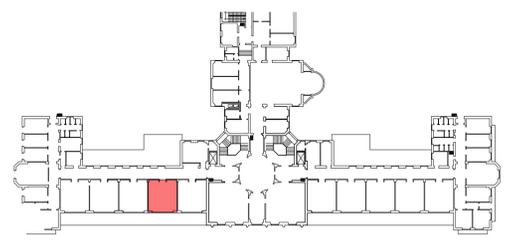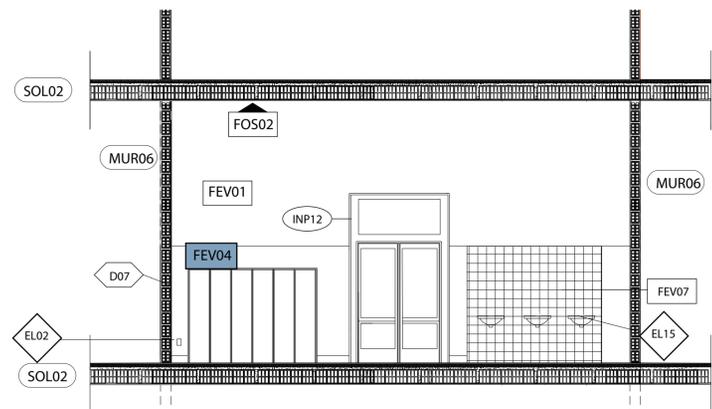











Stanza delle degenze  
Primo piano

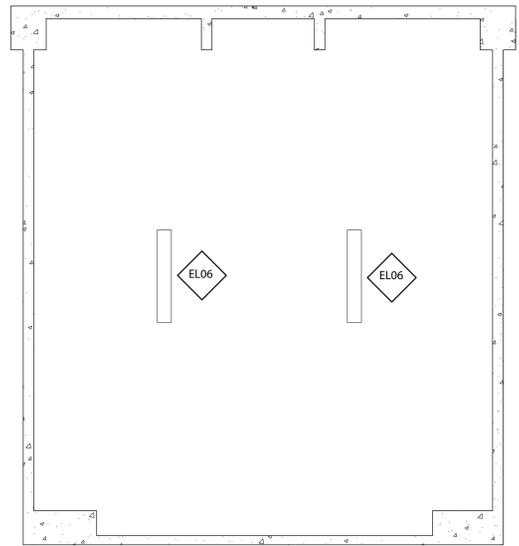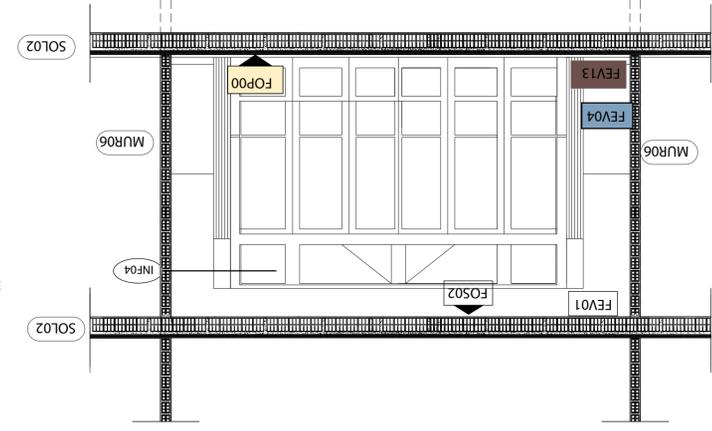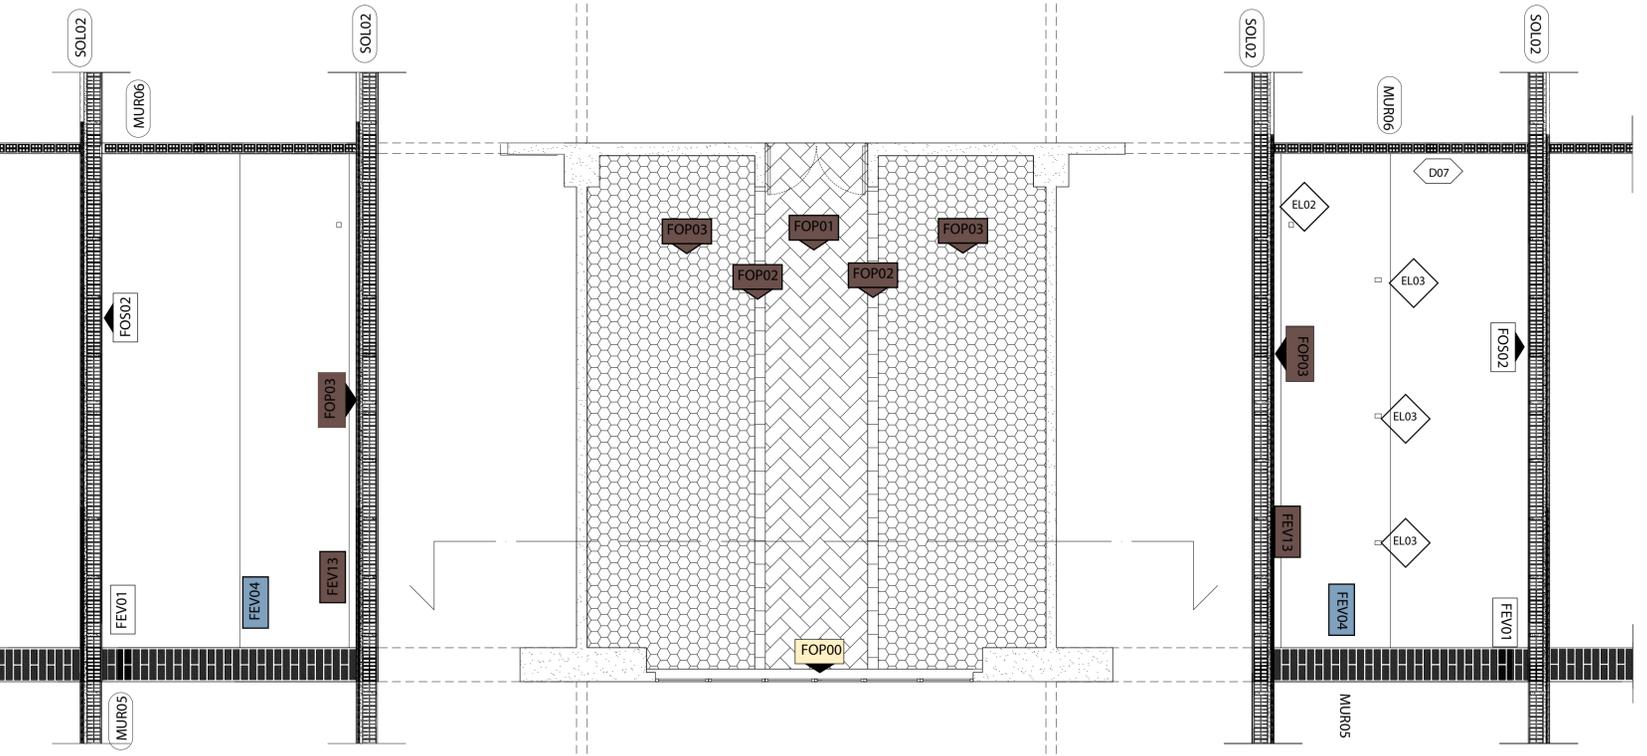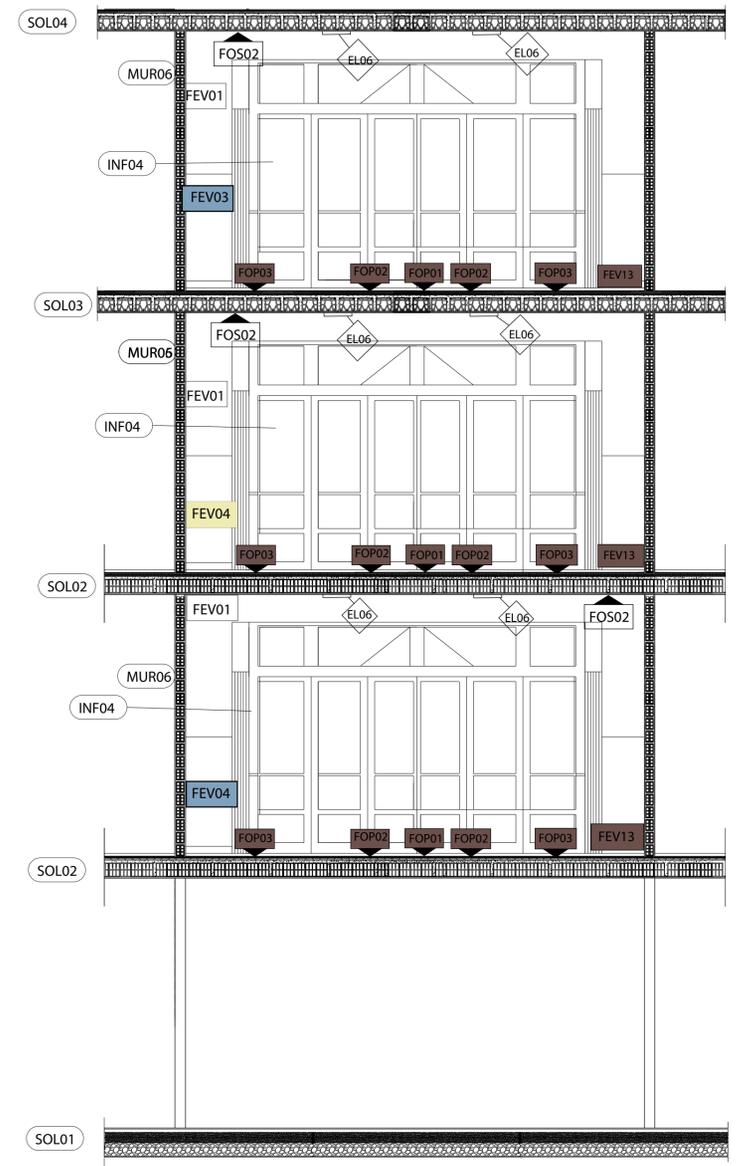

- ELEMENTO COSTRUTTIVO: SOLAIO
- ELEMENTO COSTRUTTIVO: MURATURA
- INFISSO PORTA
- INFISSO FINESTRA
- FINITURE ELEMENTI ORIZZONTALI/PAVIMENTAZIONE
- FINITURE ELEMENTI ORIZZONTALI/SOFFITTO
- FINITURE ELEMENTI VERTICALI
- ELEMENTI IMPIANTISTICI PRINCIPALI
- DEGRADI

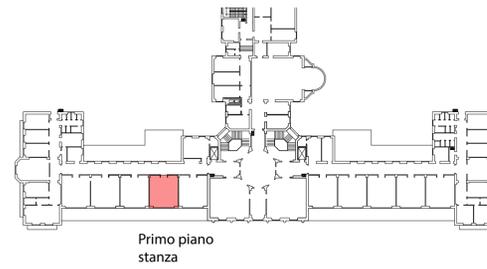

Primo piano stanza

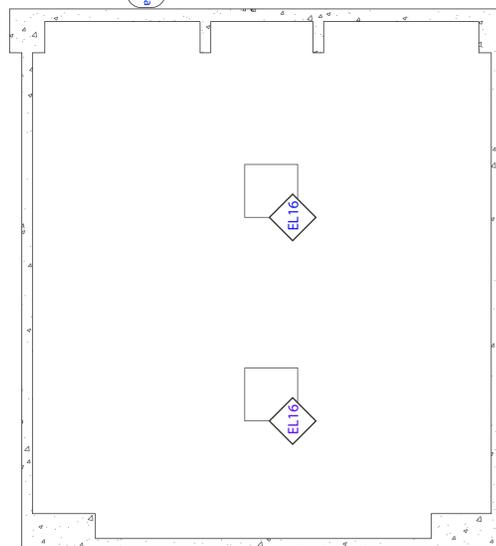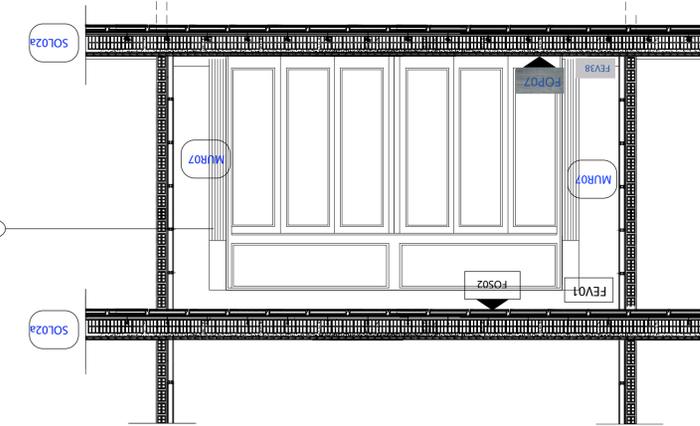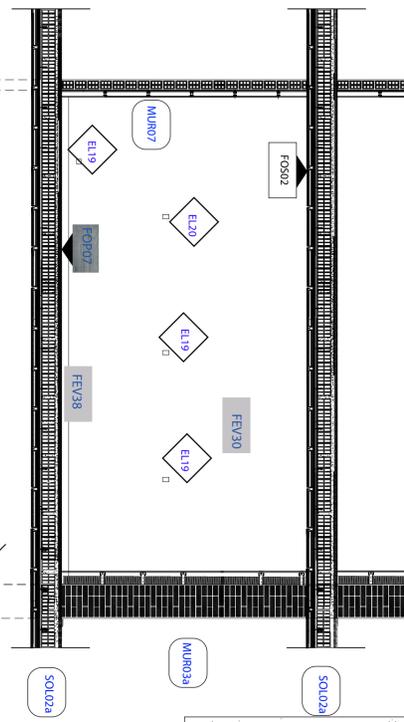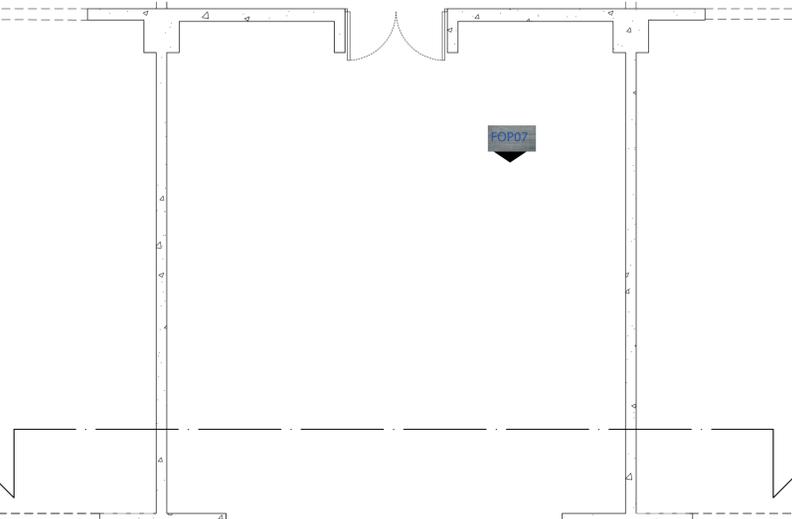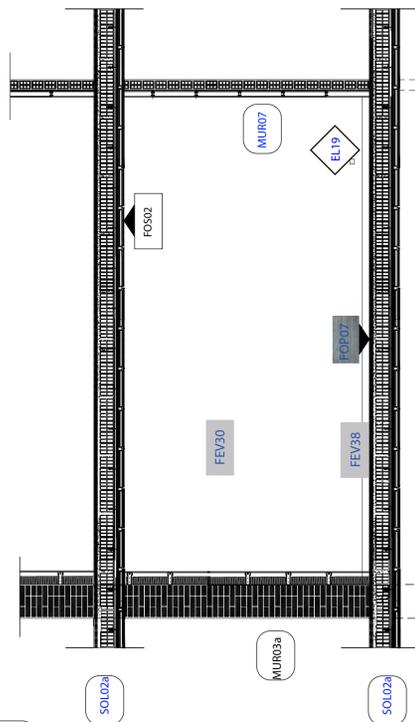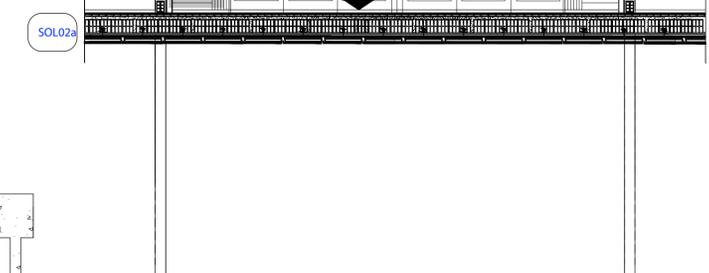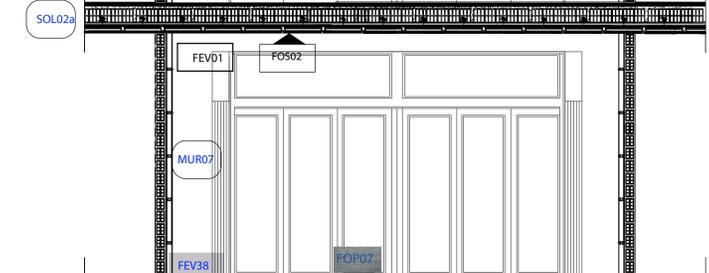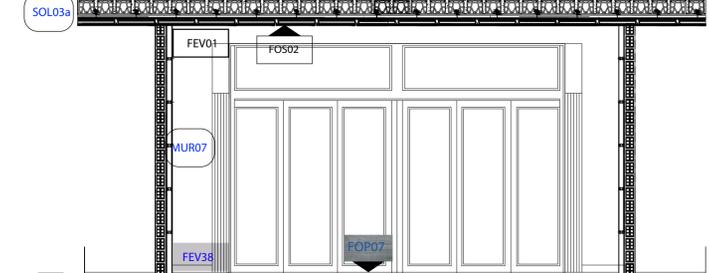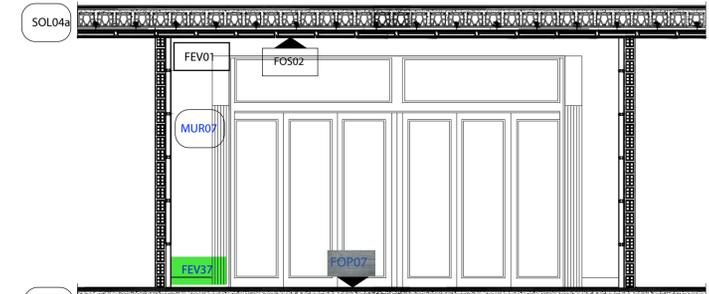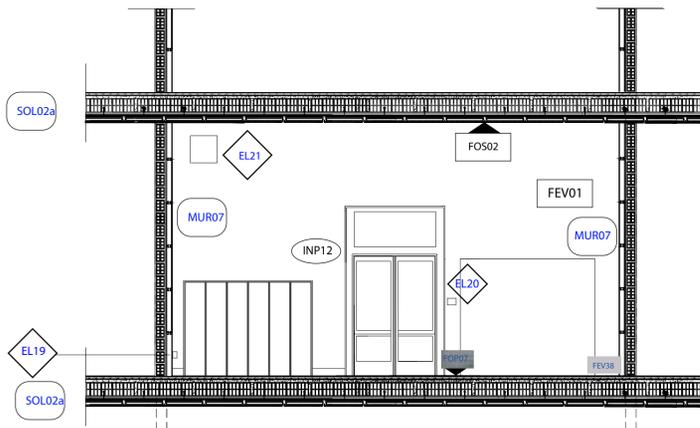

- SOL01 ELEMENTO COSTRUTTIVO: SOLAIO
- MUR01 ELEMENTO COSTRUTTIVO: MURATURA
- INP01 INFISSO PORTA
- INF01 INFISSO FINESTRA
- FOP01 FINITURE ELEMENTI ORIZZONTALI/PAVIMENTAZIONE
- FOS01 FINITURE ELEMENTI ORIZZONTALI/SOFFITTO
- FEV01 FINITURE ELEMENTI VERTICALI
- EL01 ELEMENTI IMPIANTISTICI PRINCIPALI