

INQUADRAMENTO DEL CONTESTO



Legenda

- Edificato
- Strade sterrate
- Parcheggi
- Cemento
- Alberature

SEZIONE COMPARATIVA AA




Scala 1:150


Legenda

- Costruzione
- Demolizione

PLANIMETRIA COMPARATIVA

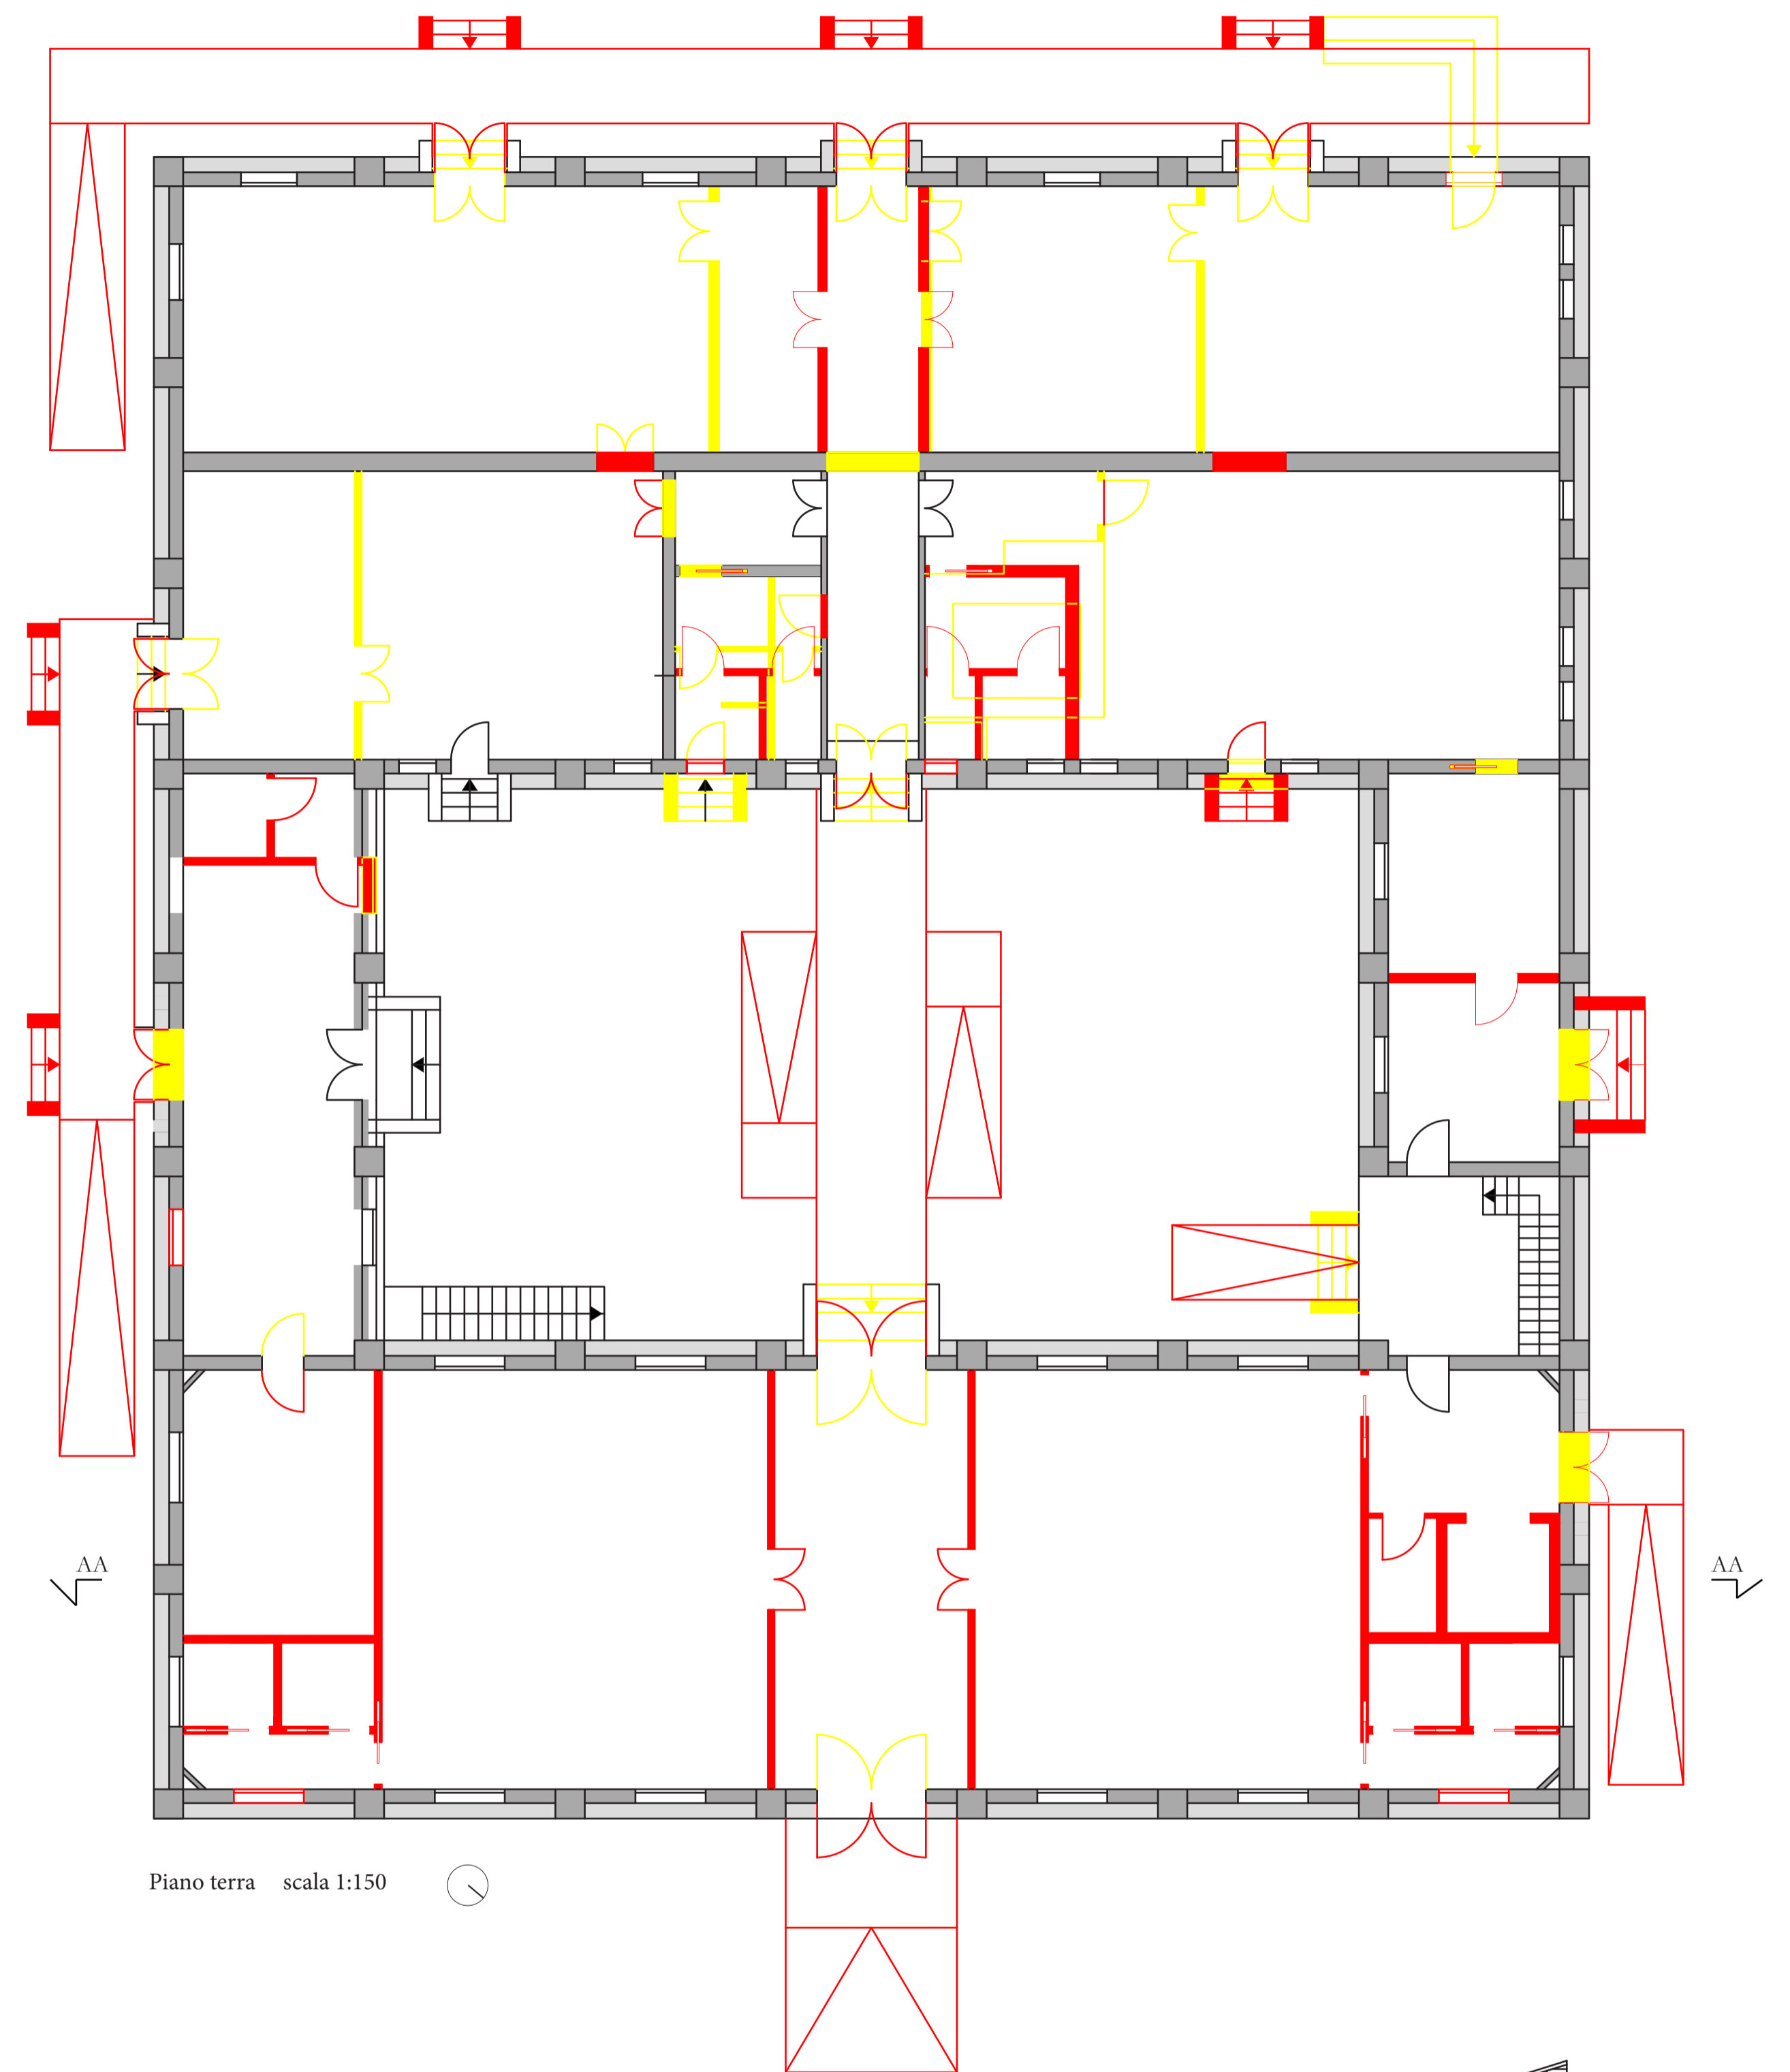


Piano terra scala 1:150

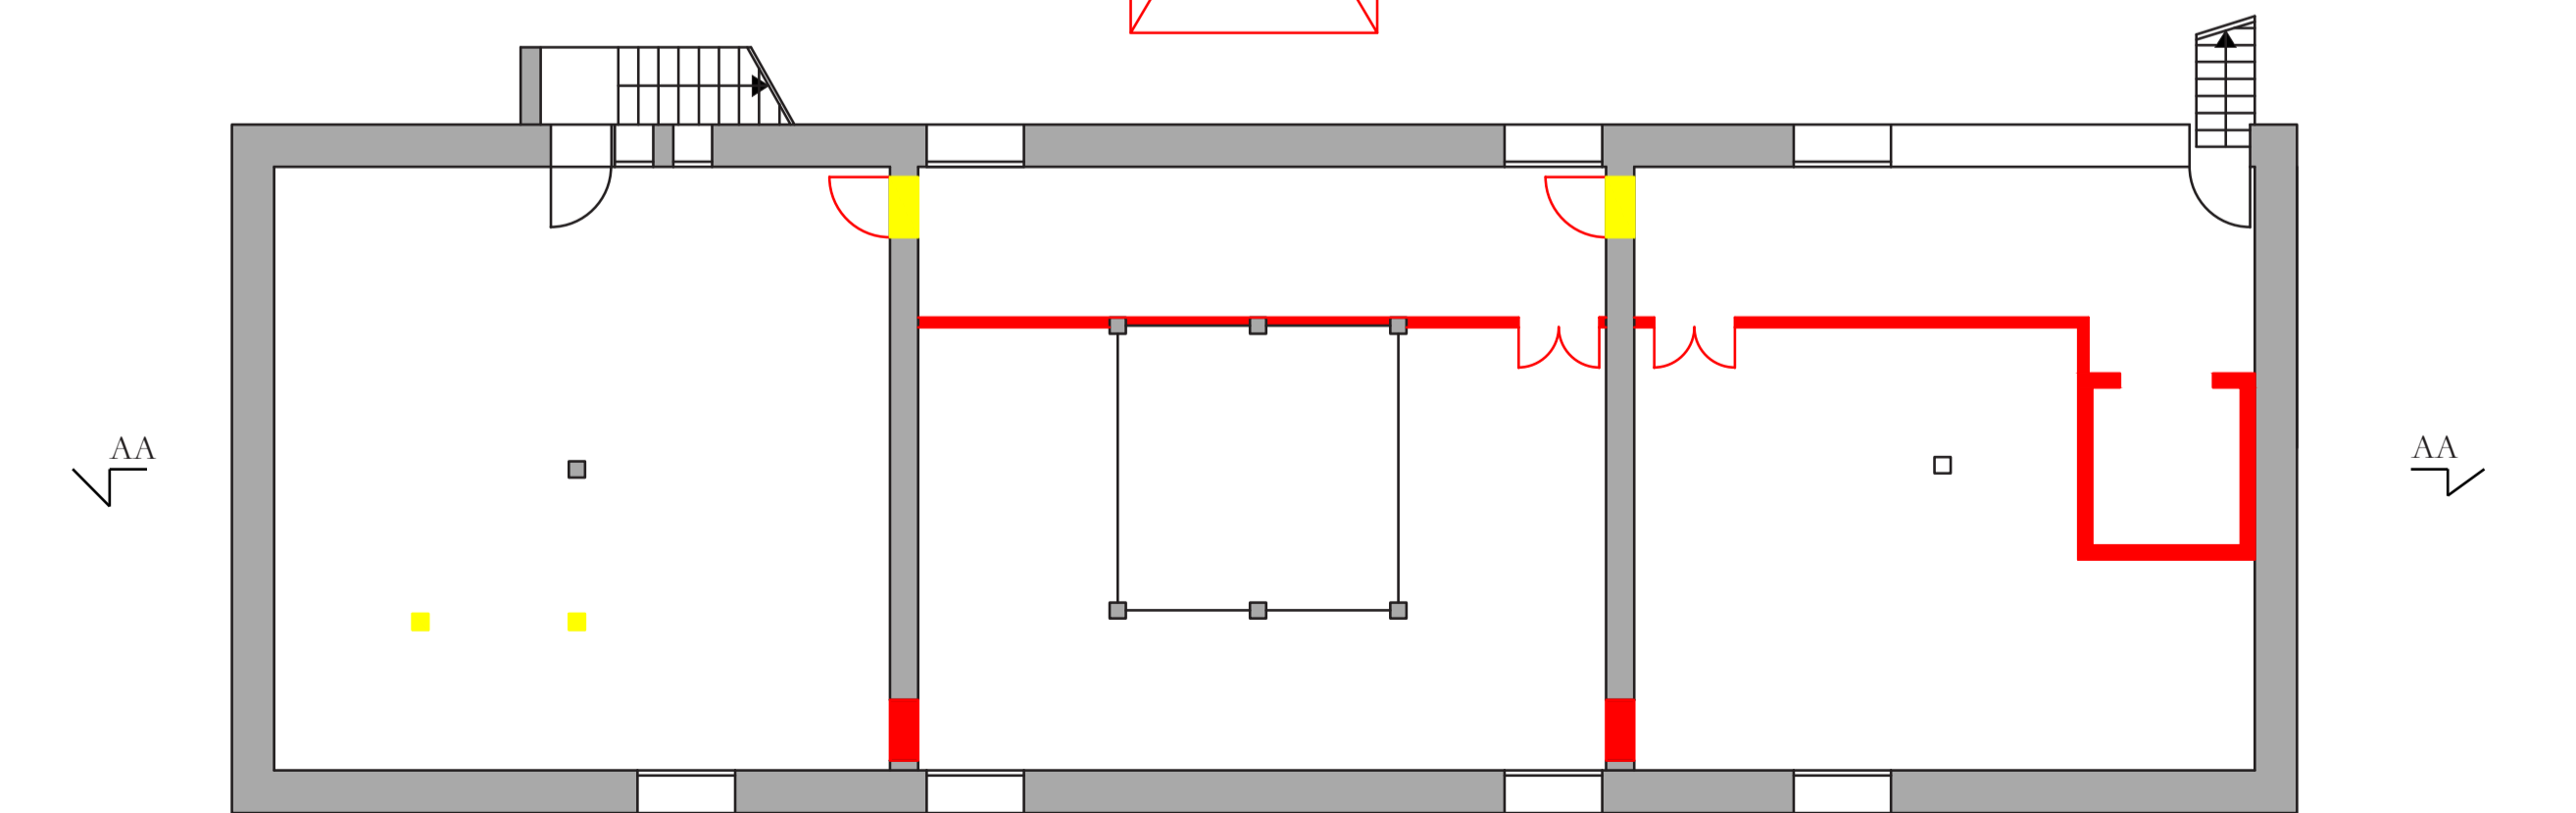


Piano interrato

ALI PADIGLIONE DEL LAVORO

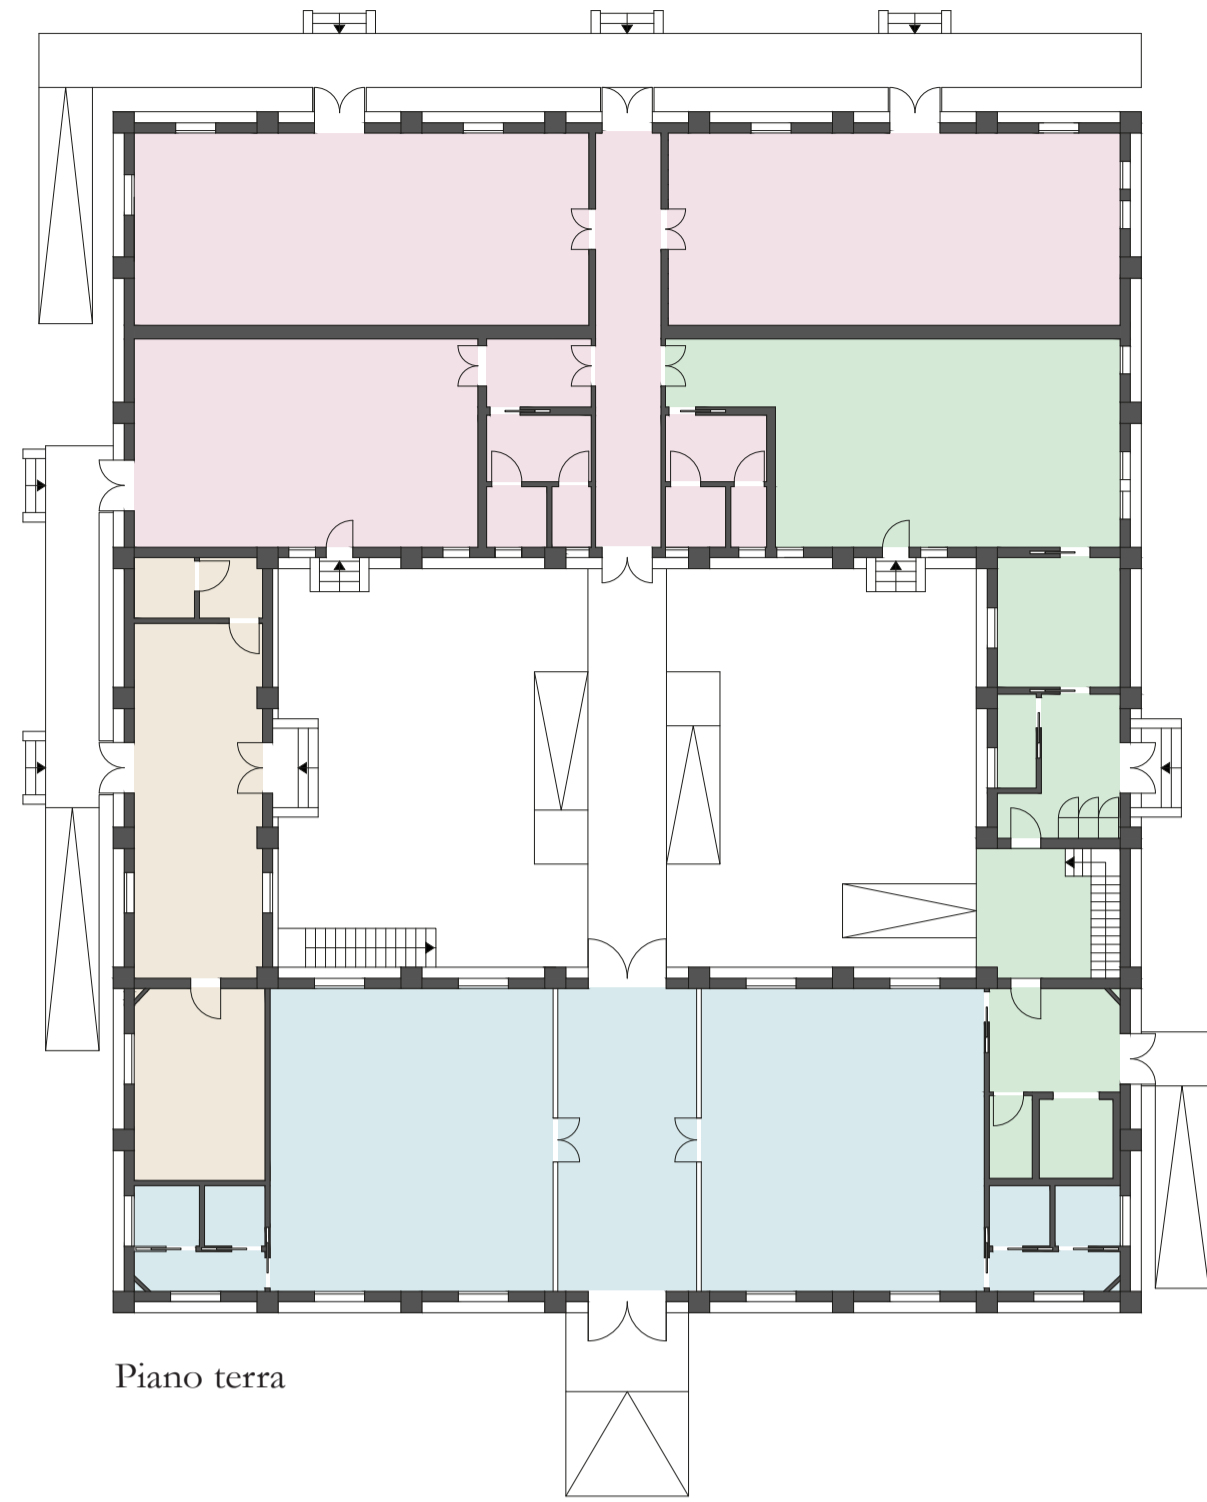

Piano terra

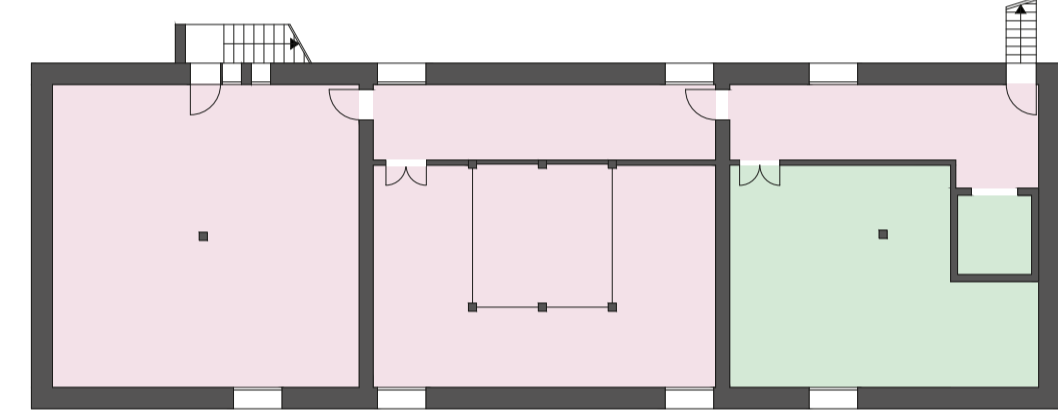

Piano interrato

Scala 1:250

ACCESSI E PERCORSI PADIGLIONE DEL LAVORO

Legenda

- Ingressi principali
- Ingressi secondari
- Ingressi piano interrato
- Accessi alla corte
- Nuovi percorsi

Legenda


- Laboratori
- Bar
- Sale conference/polifunzionali
- Zona amministrazione

DESTINAZIONI D'USO E TABELLA METRICA PADIGLIONE DEL LAVORO


Codice	Stanza	Destinazione d'uso	Lunghezza (m)	Larghezza (m)	Area (m <sup>2</sup> )	Altezza (m)	Volume (m <sup>3</sup> )	Sup. RAI (m <sup>2</sup> )	1/8	1/10	Sup. calpestio (m <sup>2</sup> )
d7e9ed	T01	Ingresso 1	4,15	8,98	37,27	5,50 - 7,00	232,94	3,28	SI	SI	37,27
9fc7d0	T02	Sala polifunzionale 1	8,28	8,98	74,35	5,50 - 7,01	464,72	14,40	SI	SI	74,35
60a5b4	T03	Sala polifunzionale 2	8,28	8,98	74,35	5,50 - 7,00	464,72	1,40	SI	SI	74,35
0d5f72	T04	Antibagno 1	4,10	1,20	4,76	4,60	21,90	3,60	SI	SI	4,76
60a5b4	T05	Servizio igienico 1	1,95	1,80	3,51	4,60	16,15	3,60	SI	SI	3,51
8f8ec7	T06	Servizio igienico 2	2,00	1,80	3,60	4,60	16,56	0,00	NO	NO	3,60
e3d6bf	T07	Uffici amministrazione	3,84	10,52	40,40	4,52	182,59	10,82	SI	SI	40,40
f0e8da	T08	Archivio amministrazione	4,10	5,70	23,24	4,60	106,90	3,60	SI	SI	23,24
b8aa91	T09	Antibagno 2	1,80	1,88	3,38	4,52	15,30	0,00	NO	NO	3,38
867867	T10	Servizio igienico 3	1,80	1,80	3,24	4,52	14,64	0,00	NO	NO	3,24
f3e1e8	T11	Ingresso 2 e distribuzione	12,28	1,96	30,55	4,40	134,42	1,50	SI	SI	30,55
952b5c	T12	Laboratorio di fotografia	13,60	5,70	77,52	4,40	341,09	7,65	SI	SI	77,52
d9a7ba	T13	Laboratorio misto	13,60	5,70	77,52	4,40	341,09	8,71	SI	SI	77,52
b6e8f	T14	Laboratorio di pittura	10,28	6,18	63,53	4,40	279,53	5,15	SI	SI	63,53
943b5c	T15	Antibagno 3	3,13	1,97	6,17	4,40	27,13	0,00	NO	NO	6,17
6f2842	T16	Servizio igienico 4	1,80	1,80	3,24	4,40	14,26	1,65	SI	SI	3,24
4a182b	T17	Servizio igienico 5	1,18	1,80	2,12	4,40	9,35	1,65	SI	SI	2,12
505f5b	T18	Bar	10,30	6,18	70,37	4,40	309,63	8,67	SI	SI	70,37
565e5b	T19	Cucina	3,85	3,67	14,13	4,52	63,87	2,34	SI	SI	14,13
97bba6	T20	Spogliatoi dipendenti	2,80	3,67	11,84	4,52	53,52	0,75	SI	SI	11,84
78e83	T21	Servizio igienico dipendenti	1,17	2,80	3,28	4,52	14,81	2,33	SI	SI	3,28
a7d4ba	T22	Disimpegno tecnico	2,92	3,52	12,37	4,52	55,91	-	-	-	12,37
d4e9d6	T23	Zona carico-scarico merci	3,63	2,92	11,87	4,60	54,60	7,75	SI	SI	11,87
d4dd7	T24	Ripostiglio	1,28	2,46	3,15	4,60	14,48	0,00	NO	NO	3,15
d4e8e1	T25	Montacarichi	2,20	2,35	5,17	4,60	23,78	0,00	NO	NO	5,17
		TOTALE			660,93		3273,87				660,93
d4dd7	T20	Montacarichi	2,20	2,35	5,17	2,80	14,48	0,00	NO	NO	5,17
a54e6d	I01	Corridoio di distribuzione	2,24	19,9	46,64	2,80	130,59	2,73	SI	SI	46,64
aabaae	I02	Magazzino bar	8,13	5,9	48,02	2,80	134,46	0,91	SI	SI	48,02
e27b95	I03	Magazzino laboratori	6,60	10,24	67,58	2,80	189,24	1,82	SI	SI	67,58
e5c7d2	I04	Camera rossa	9,17	8,98	82,35	2,80	230,57	1,62	SI	SI	82,35
		TOTALE			249,76		699,33				249,76



Piano terra scala 1:150

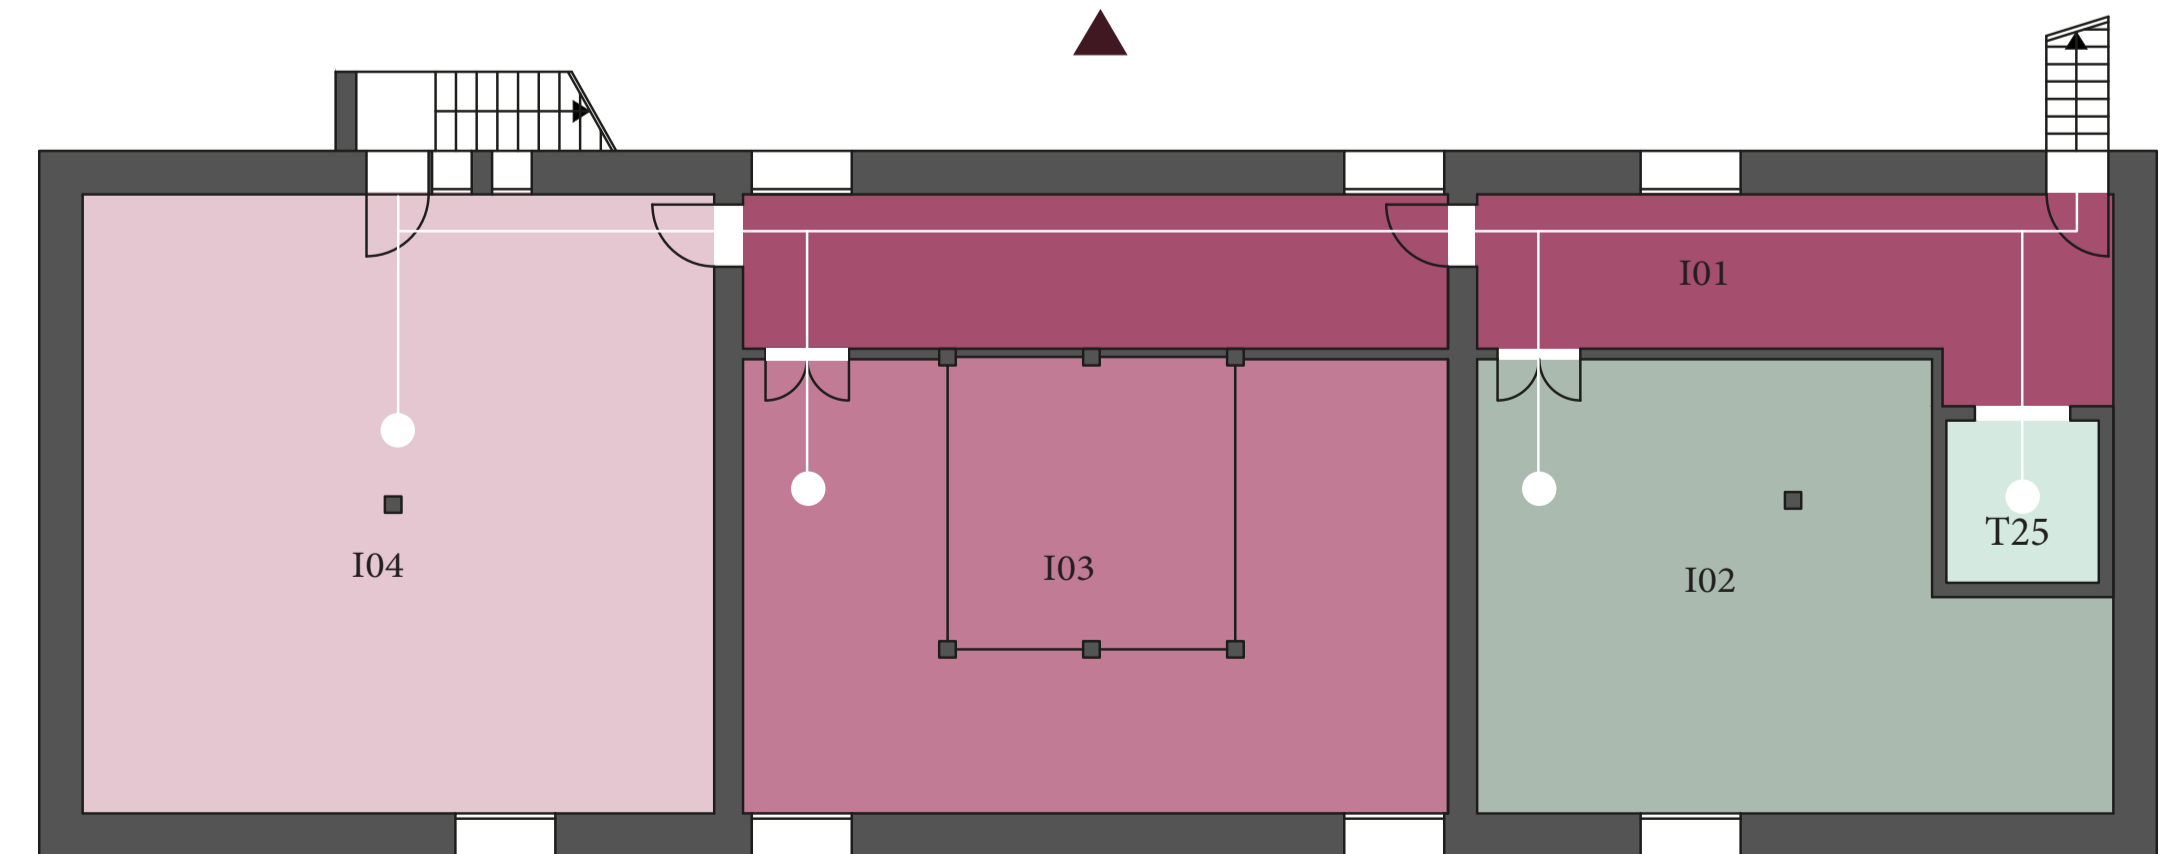

Piano interrato

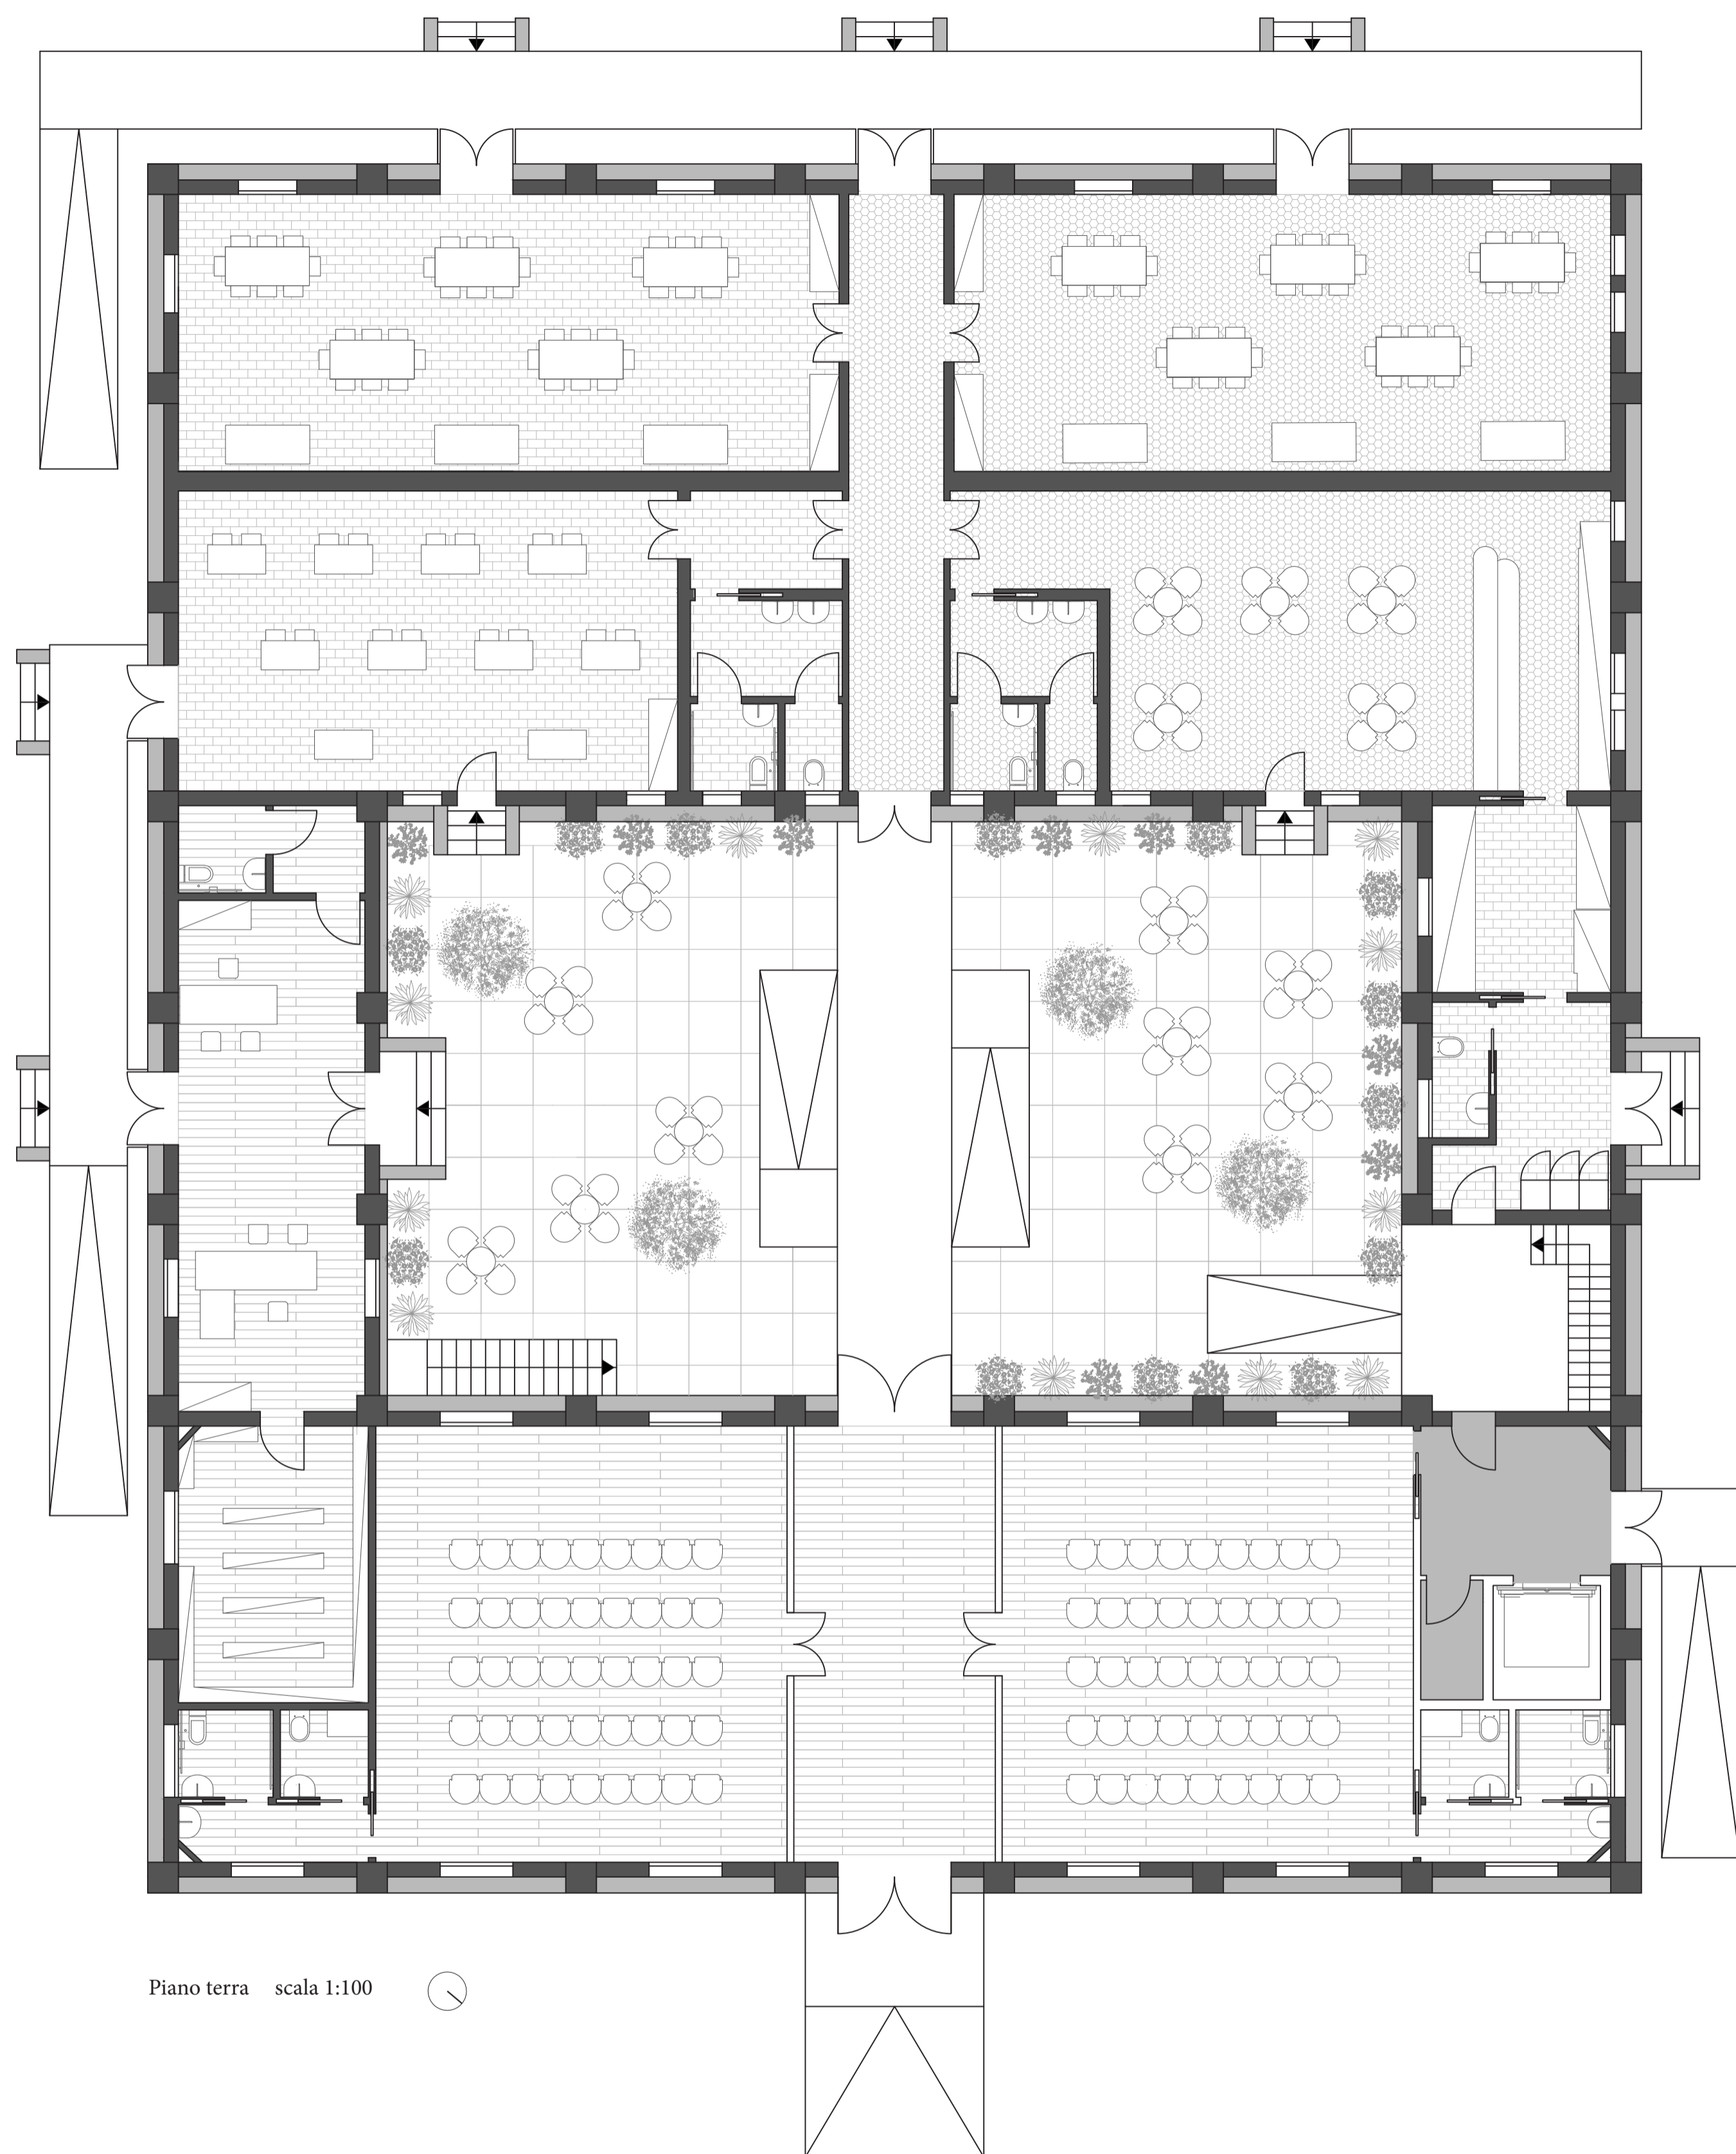


Piano terra scala 1:100

Legenda delle pavimentazioni

- Piastrelle rosse rettangolari
- Piastrelle rosse esagonali
- Parquet in legno
- Piastrelle in gres porcellanato
- Cemento a vista


Legenda del verde

- Fiori
- Arbusti nani
- Alberatura di piccole dimensioni

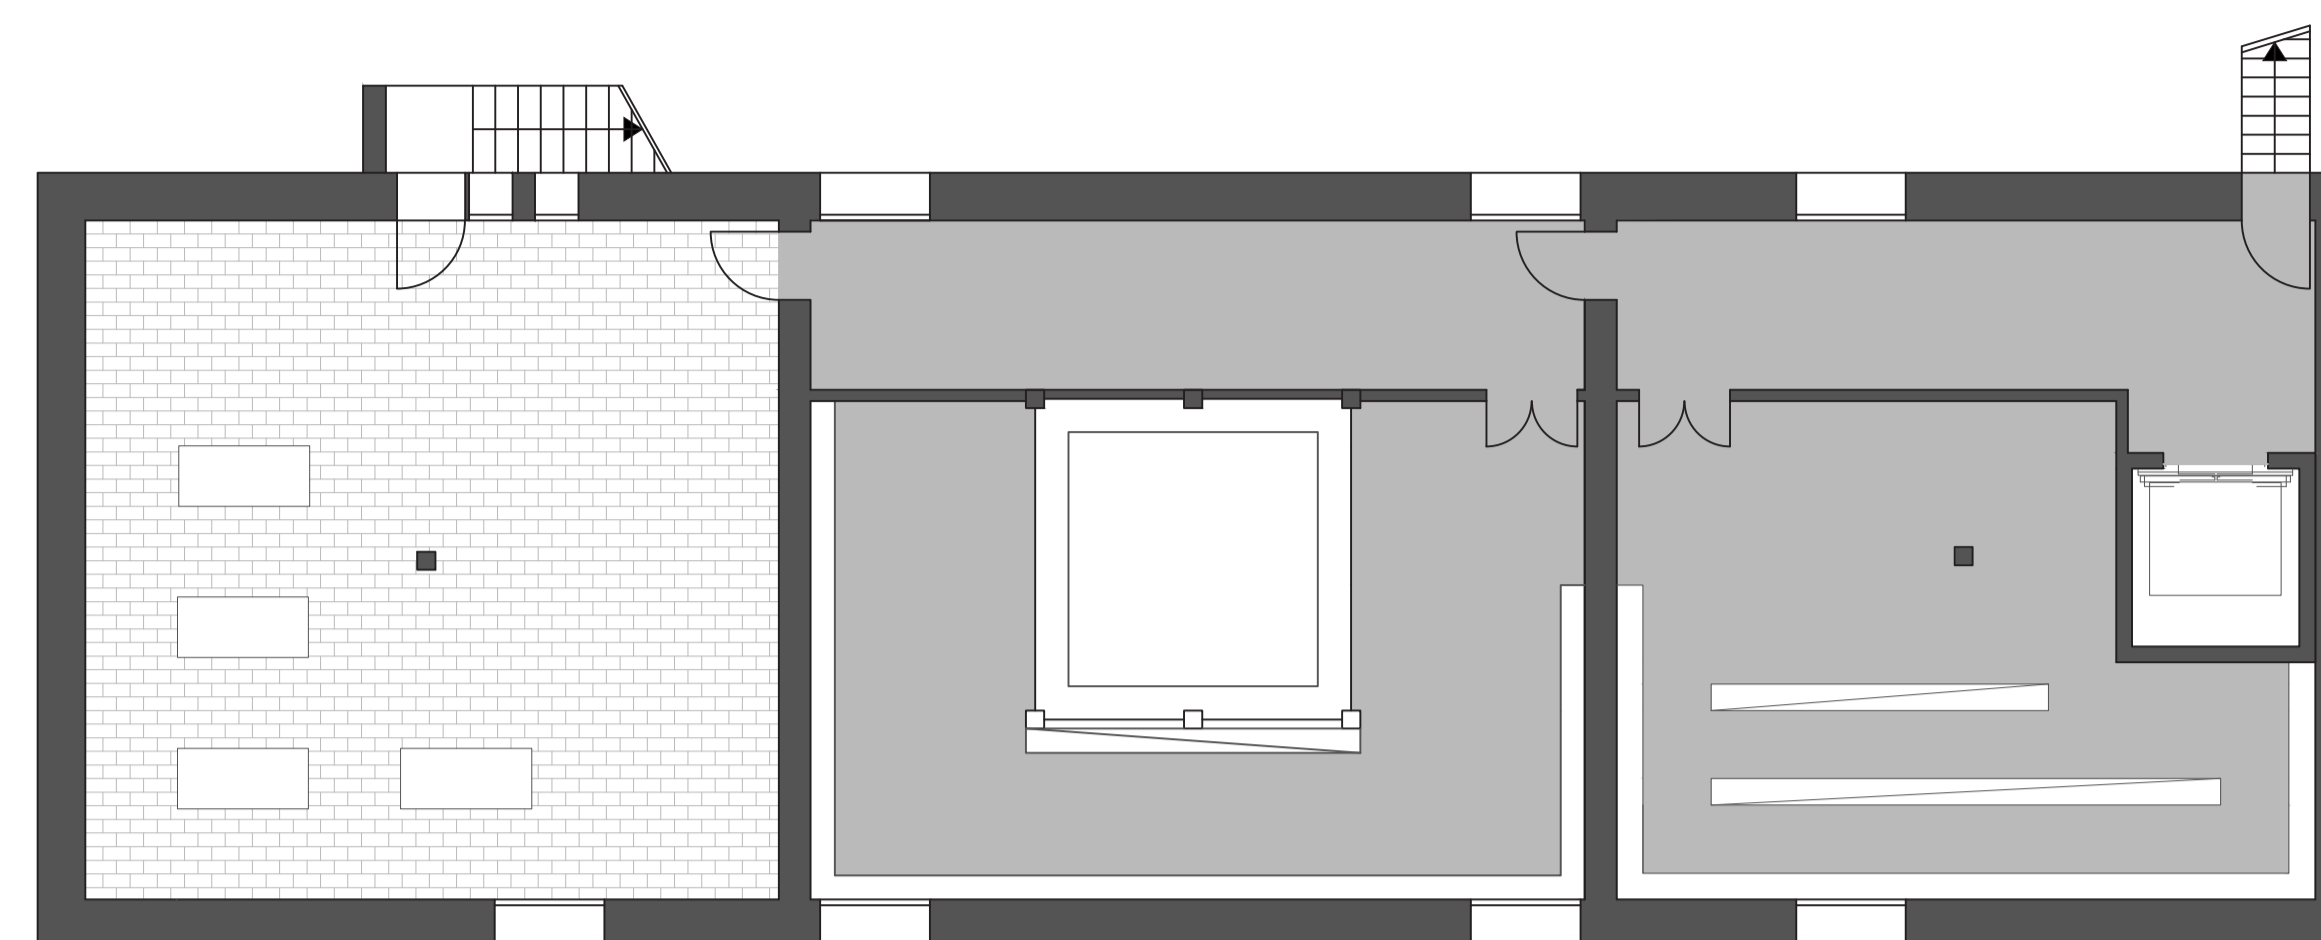


Piano interrato

MECCANISMO PARETE MOBILE SALE POLIFUNZIONALI

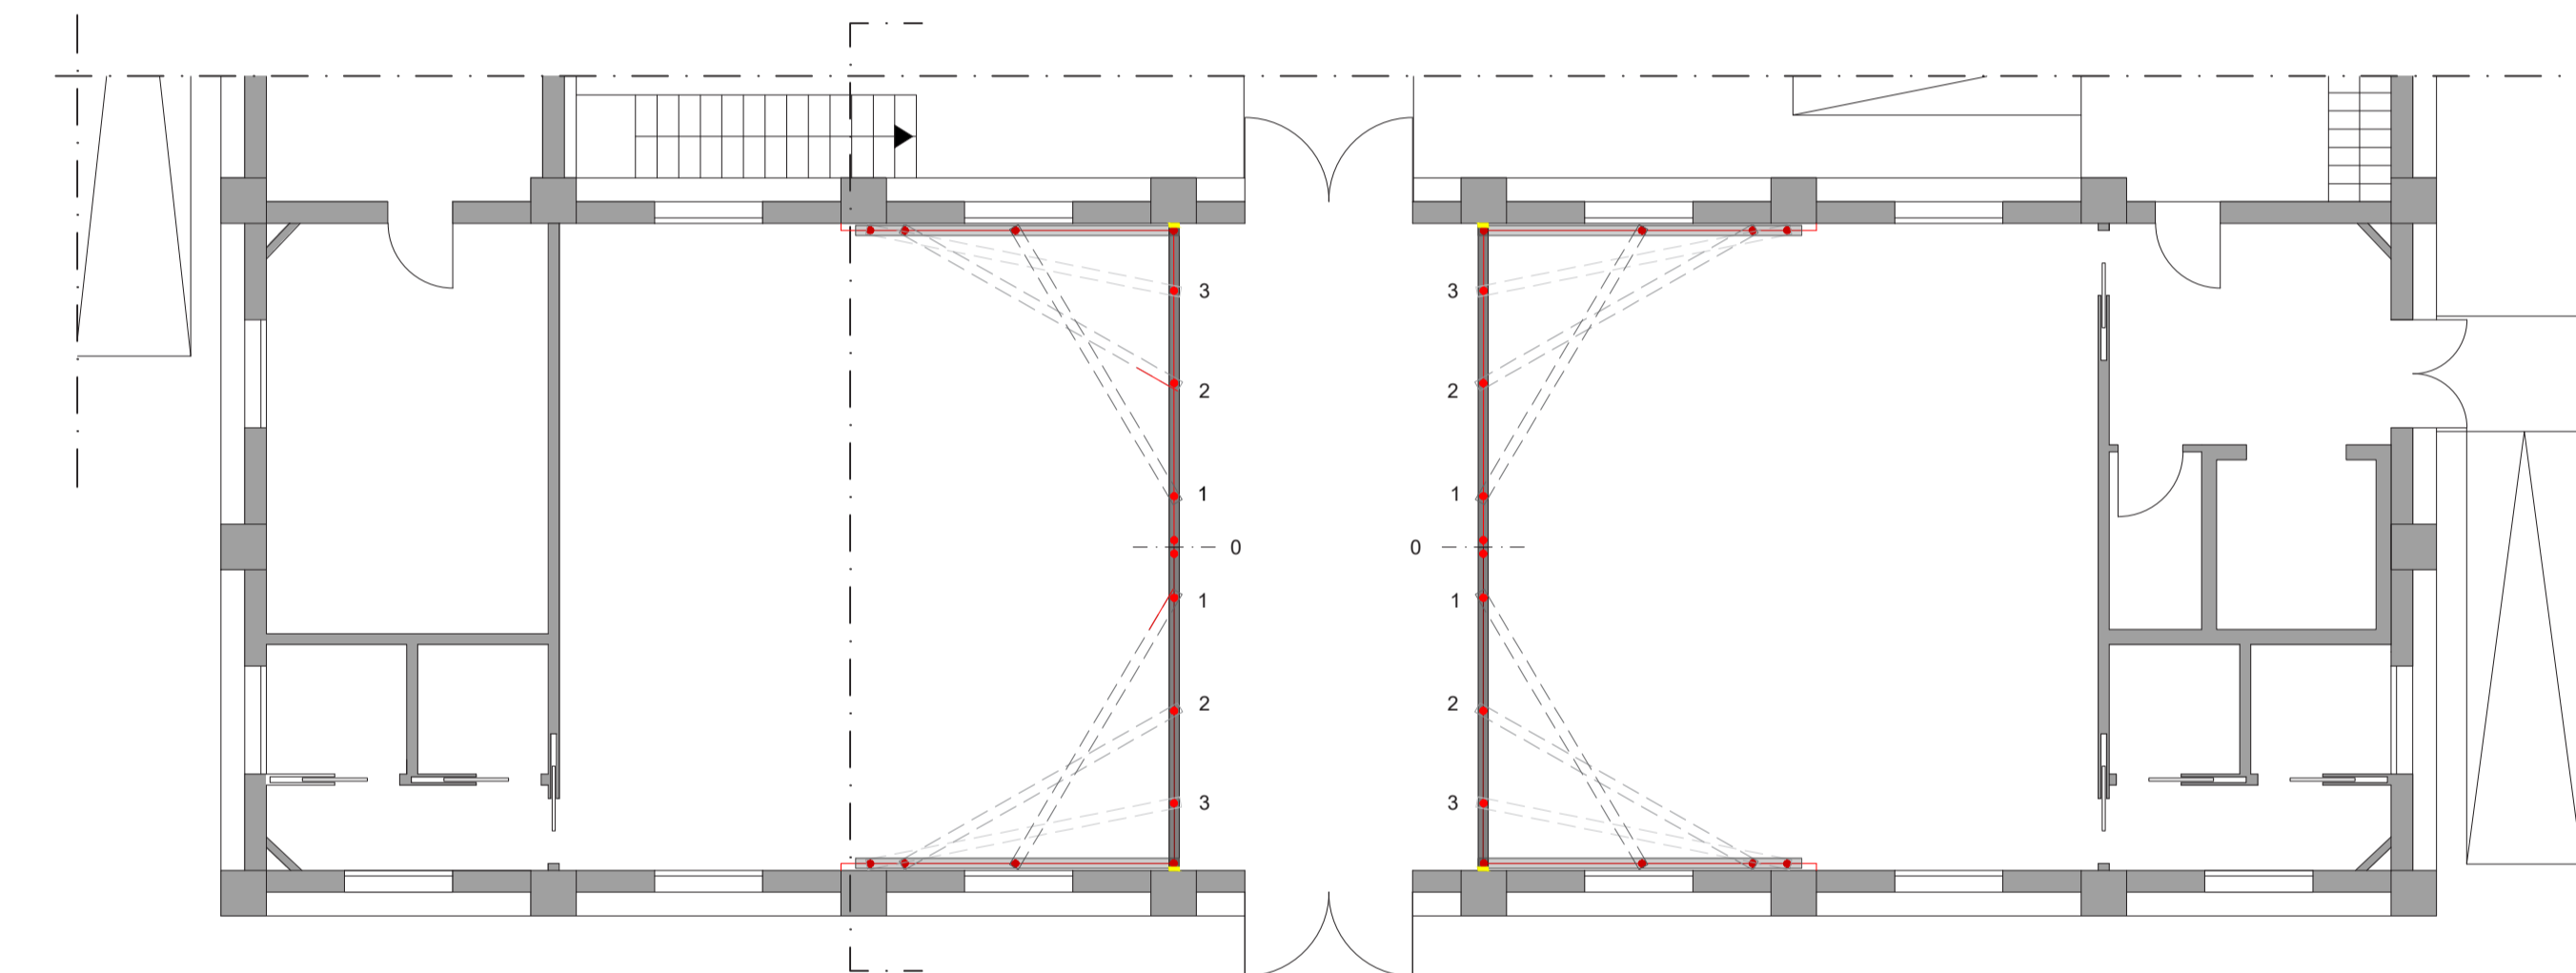

Pianta piano terra scala 1:100

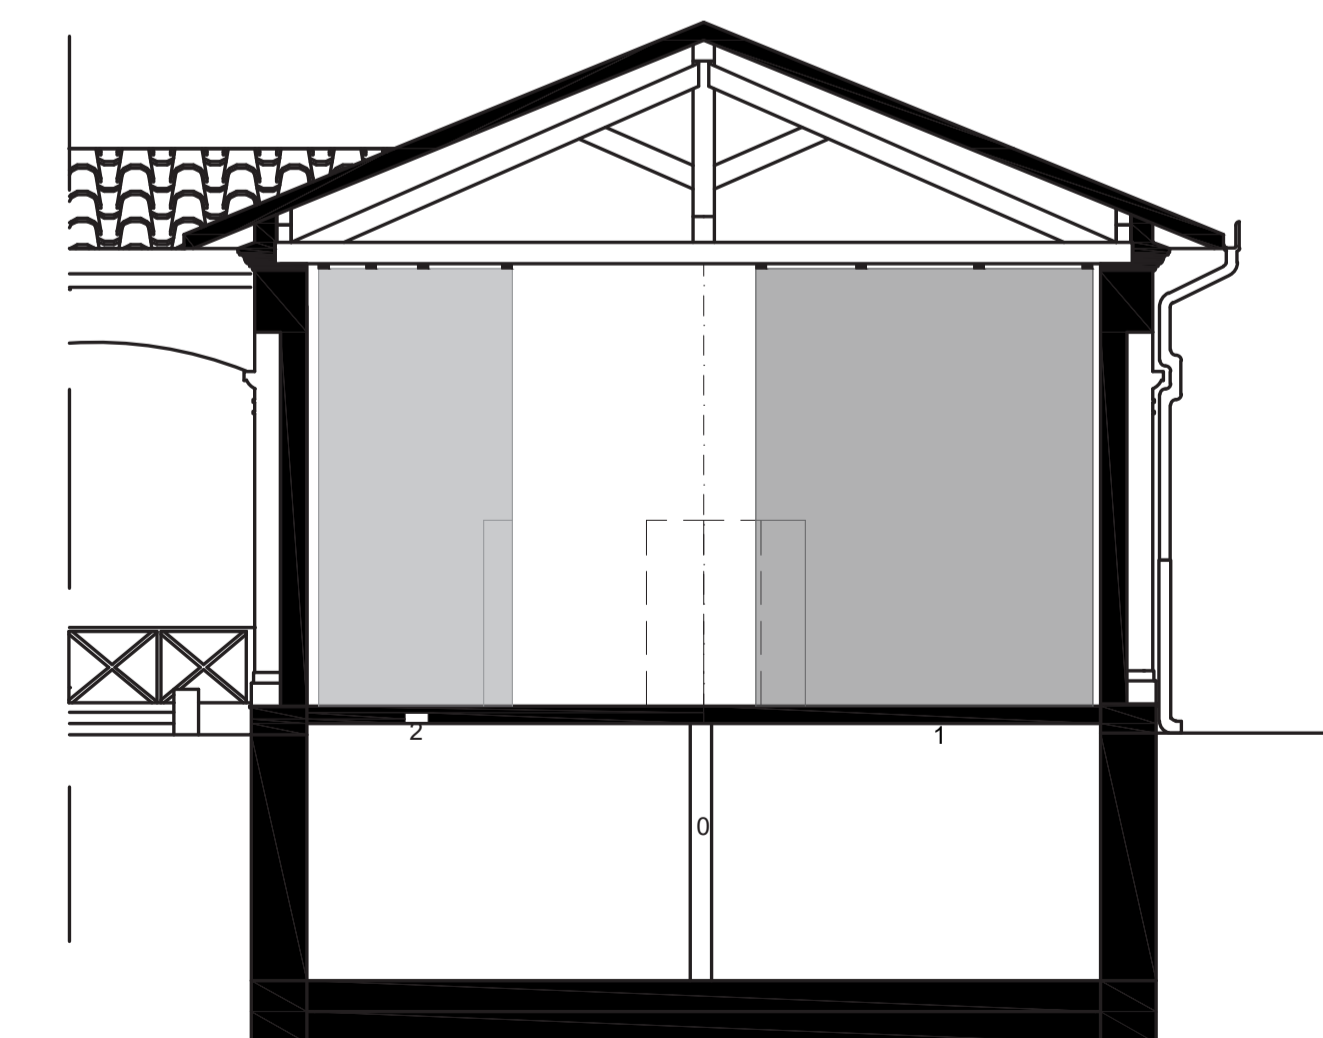


Sezione



Esempio meccanismo con punto di rotazione centrale.

STATO DI FATTO


PROSPETTO SUD-EST

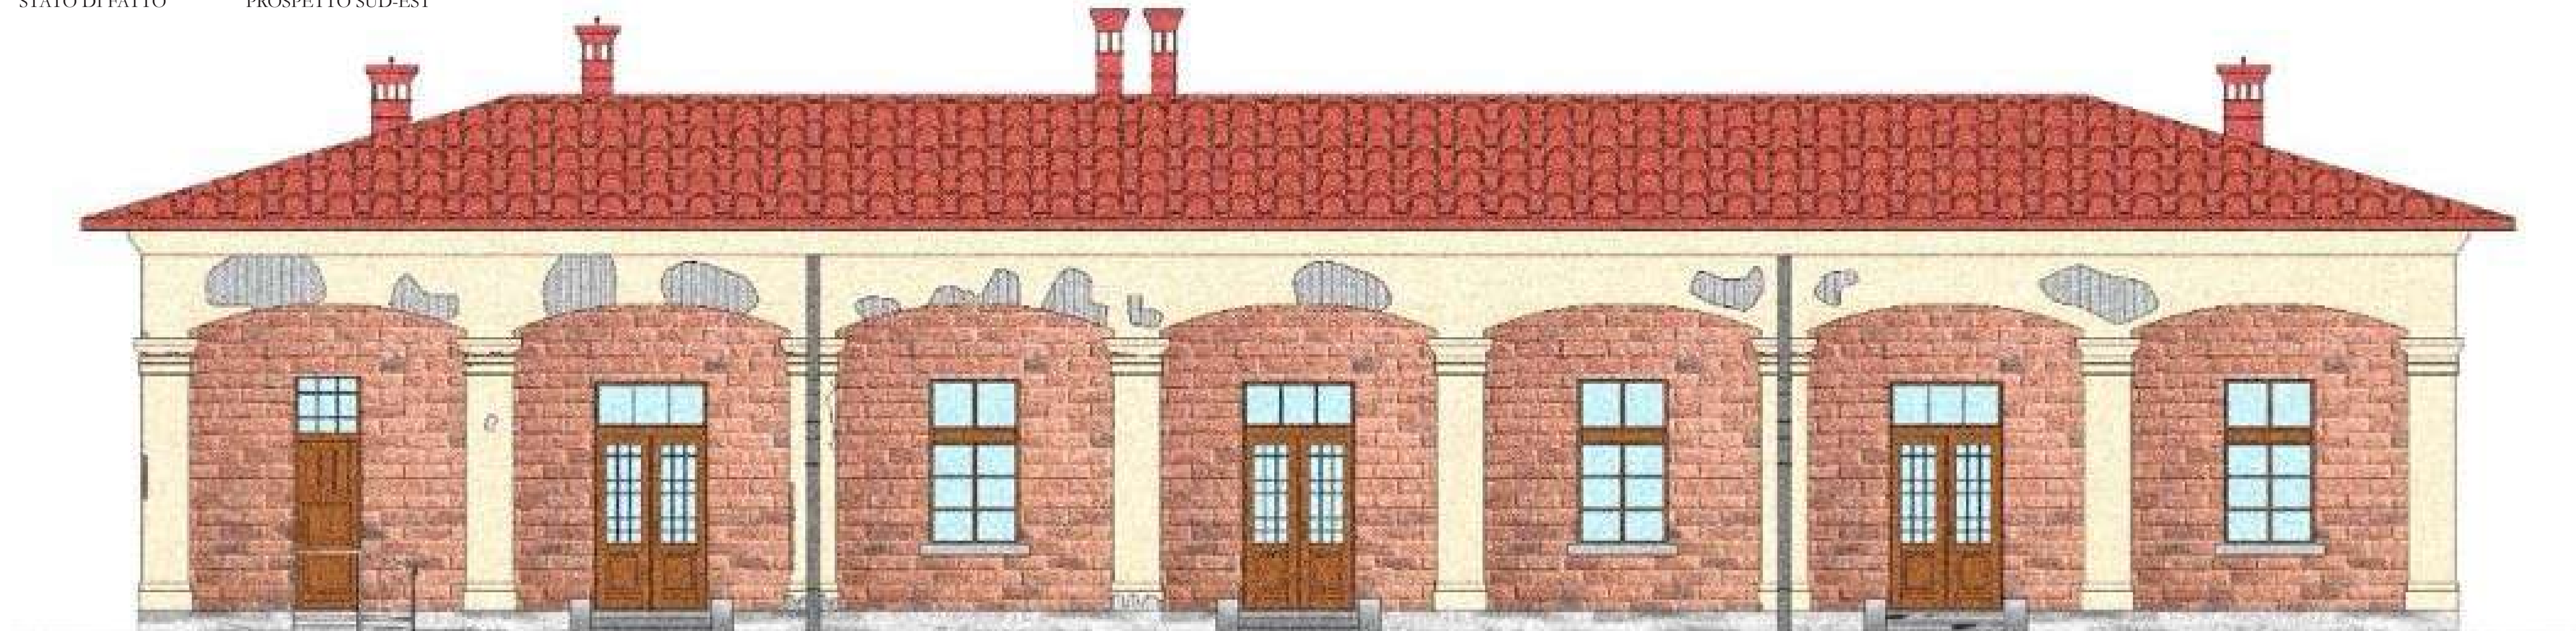

Scala 1:50

STATO DI PROGETTO

PROSPETTO SUD-EST

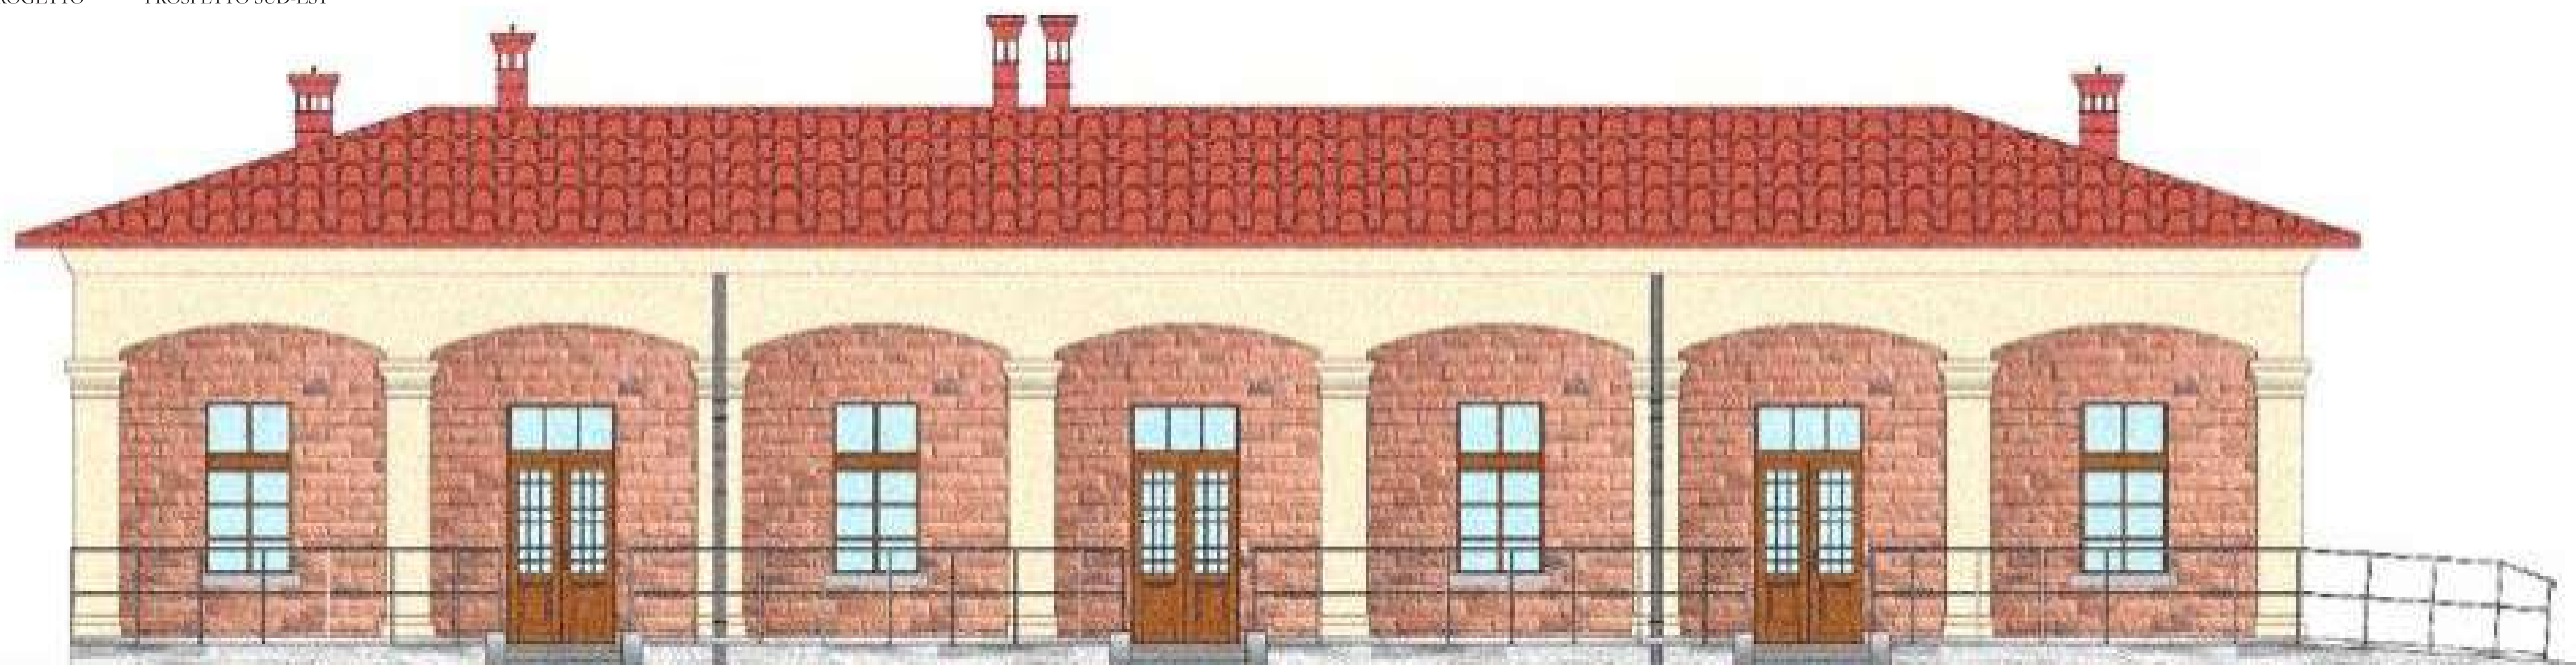

Scala 1:50

TABELLA DEI MATERIALI

CODICE	MATERIALE/ FINITURA
ML01	Arenaria
LT01	Mattoni scialbi
LT02	Coppi
LG01	Calcestruzzo
LG03	Cemento
LG06	Intonaco giallo ocra
LE02	Larice
MT01	Lamiera
MT02	Ghisa
MT03	Ferro
MT04	Alluminio
MV01	Vetro lucido

TABELLA DEI DEGRADI E DELLE ALTERAZIONI

CODICE	TIPOLOGIA	CLASSIFICAZIONE
AL01	Alterazione	Alterazione cromatica
DG01	Degrado	Colatura
DG02	Degrado	Colonizzazione biologica
DG03	Degrado	Deposito superficiale
DG04	Degrado	Efflorescenza
DG05	Degrado	Fessurazione
DG07	Degrado	Lacuna
DG08	Degrado	Macchia
DG09	Degrado	Mancanza