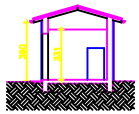

SEZIONE A-A

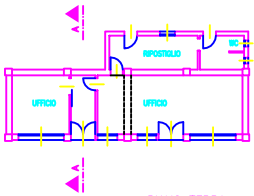

PIANO TERRA

FABBRICATO N.11
(SEDE COOPERATIVA)

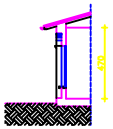

SEZIONE A-A

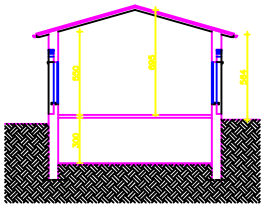

SEZIONE B-B

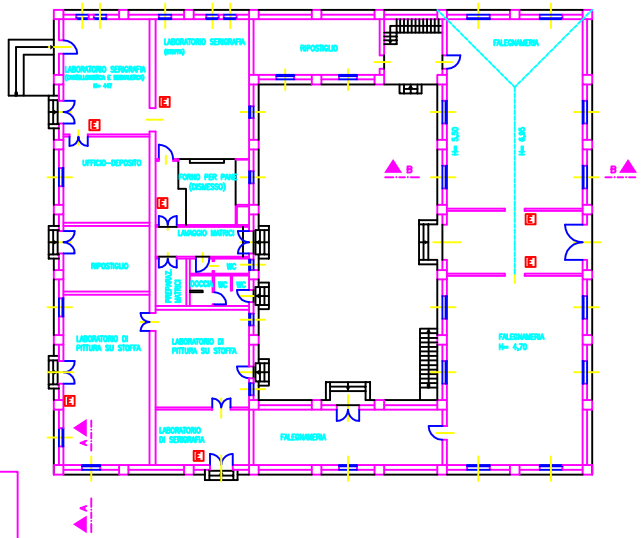

PIANO TERRA

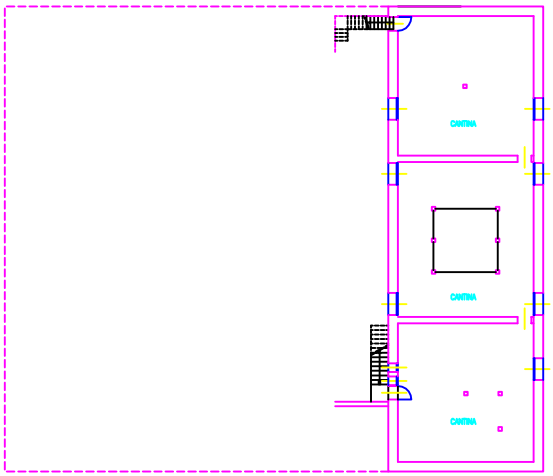

PIANO INTERRATO

FABBRICATO N.12
(FALEGNAMERIA)

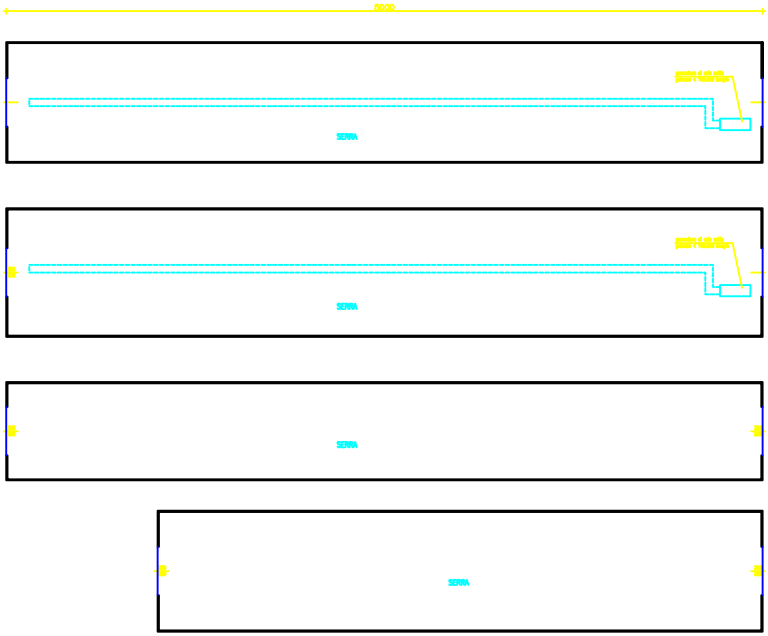

SERRE
DI PERTINENZA AL FABBR. 11

S.t.a.
ingegneria
urbanistica
ricerca
ambiente

Studio Tecnico Associato
COPROGETTI

Ing. Mario Visentin
Ing. Edino Valcovich
arch. Renato Marcon

localizzazione
REGIONE AUTONOMA FRIULI VENEZIA GIULIA

COMUNE DI GORIZIA (GO)

tavola
PI.0

committente
AZIENDA PER I SERVIZI SANITARI N° 2 "ISONTINA"

lavoro
PRATICA PER L'OTTENIMENTO DEL PARERE DI CONFORMI
ANTINCENDIO DEL COMPLESSO "EX O.P.P. PARCO BASAG
SITO A GORIZIA IN VIA VITTORIO VENETO N.174

fase

oggetto
STATO DI FATTO
FABBRICATO N.11(UFFICI COOPERATIVA), CON SERRE
e FABBRICATO N.12 (FALEGNAMERIA/SERIGRAFIA/PITTURA)
Piante e Sezioni

scala
1:200

progettazione
Ing. Mario Visentin

collaborazione e aspetti specialistici

Sede
Via Ospedale Vecchio, 3
33170 Pordenone
Telefono 0434-21085/6
Fax 0434- 520336
E-mail
coprogetti.pn@iol.it
P.IVA 01329010938

redatto da: Geom. M. Bianchet
controllato da:
rif.archivio 949D_TP07_R0.dwg

data progetto
luglio 2003

rev.	data	motivo
-	-	-