




SEZIONE PROSPETTICA

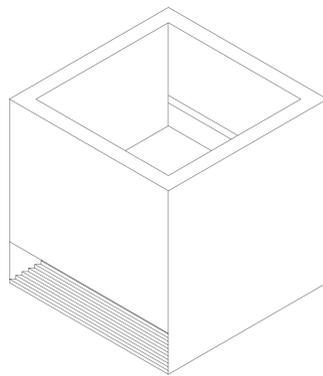

ASSONOMETRIA

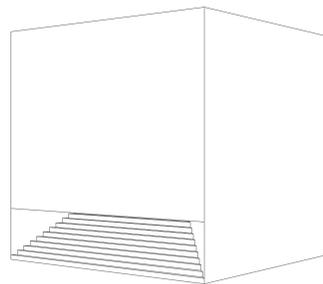


PROSPETTIVA

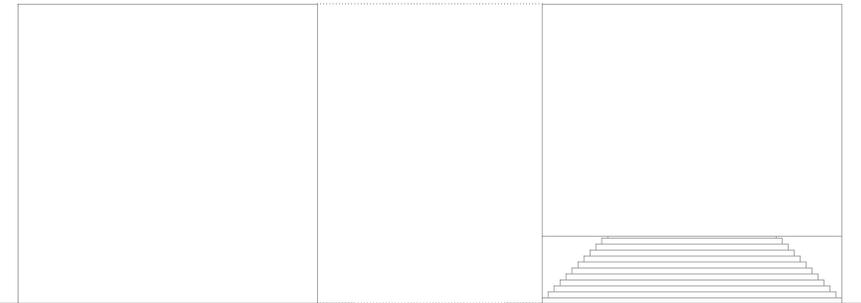


PROSPETTO LATERALE

PROSPETTO FRONTALE

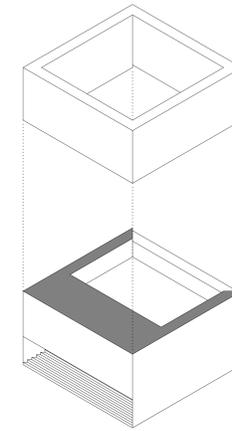


ESPLOSO ASSONOMETRICO

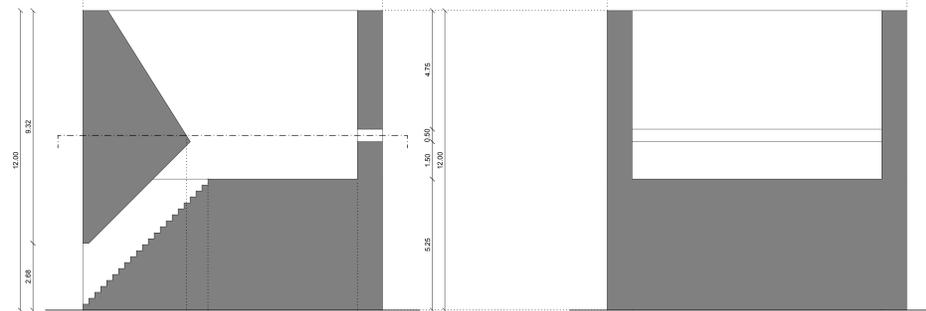


SEZIONE AA'

SEZIONE BB'

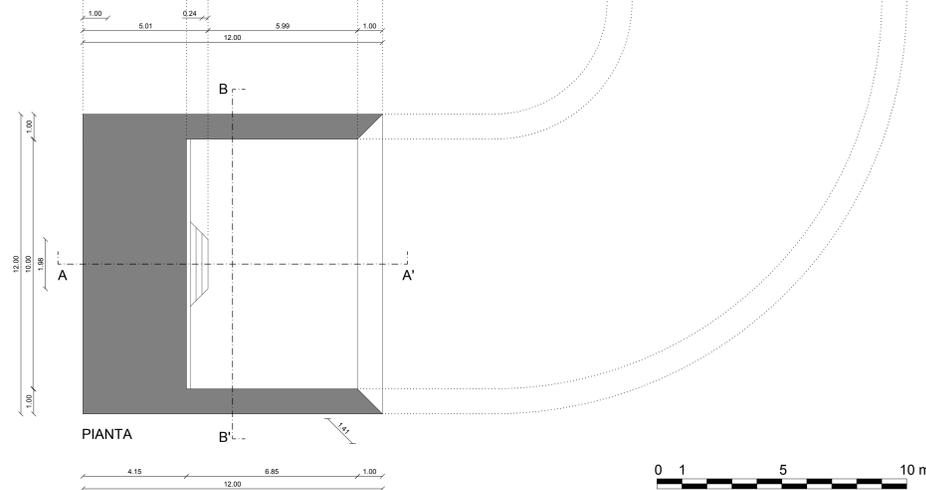

PIANTA

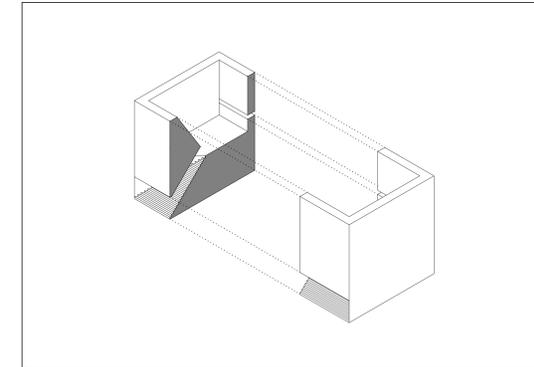

Università degli Studi di Trieste
Dipartimento di Ingegneria e Architettura
Corso di Laurea in Ingegneria civile e ambientale
A.A. 2017-18

Corso di Disegno
Prof. Alberto Sdegno
coll. Archh. Paola Cochelli, Veronica Riavis
Studente: Nome Cognome
Matricola: XXXXXXXXX

Esercitazione grafica
Aldo Rossi, Monumento alla resistenza, Cuneo, 1962
pianche, prospetti, sezioni - scala 1:100
assonometrie, esplosi assonometrici e prospettive