




# IL LOTTO

## I BORDI DEL LOTTO


Il lotto sul quale sorge l'edificio dell'ex Ospedale Sanitoriale, e che prima della sua costruzione era di **proprietà della Scuola Agraria di Gorizia**, presenta un **terreno pianeggiante nella zona nord**, sul retro dell'edificio principale. Superato l'ex ospedale, andando verso sud fino a raggiungere la via Vittorio Veneto, il **terreno avrà una pendenza** tale da permettere il collegamento della strada con l'edificio; la **via Vittorio Veneto** infatti, si trova ad una **quota più bassa rispetto l'edificio**.  
In una lettera del direttore dei lavori **Dott. Ing. Francesco Drossi** al Municipio di Gorizia si legge la descrizione della recinzione che si sarebbe realizzata lungo il perimetro del lotto. Si legge che la **CNAS - Cassa Nazionale per le Assicurazioni Sociali**, preferisce un **muro di cinta** alla recinzione in rete metallica per **isolare meglio i malati** e per evitare nel modo più assoluto ogni contatto di questi con il mondo esterno ed evitare inoltre che questi siano esposti alla vista dei passanti.  
La **recinzione lungo la via San Pietro**, ora via Vittorio Veneto, sarebbe stata realizzata invece in modo **uguale a quella dell'Ospedale Psichiatrico Provinciale**. Questo era costituito da un **muro inclinato** verso l'interno dell'altezza media di 0,50 m, sul quale, ogni due metri, sarebbero stati fissati dei ferri piegati in punta verso l'interno e dell'altezza complessiva di 2,10 m. Su questi ferri sarebbe stata fissata la **rete metallica sormontata da tre corsi di "corda spinosa"**.

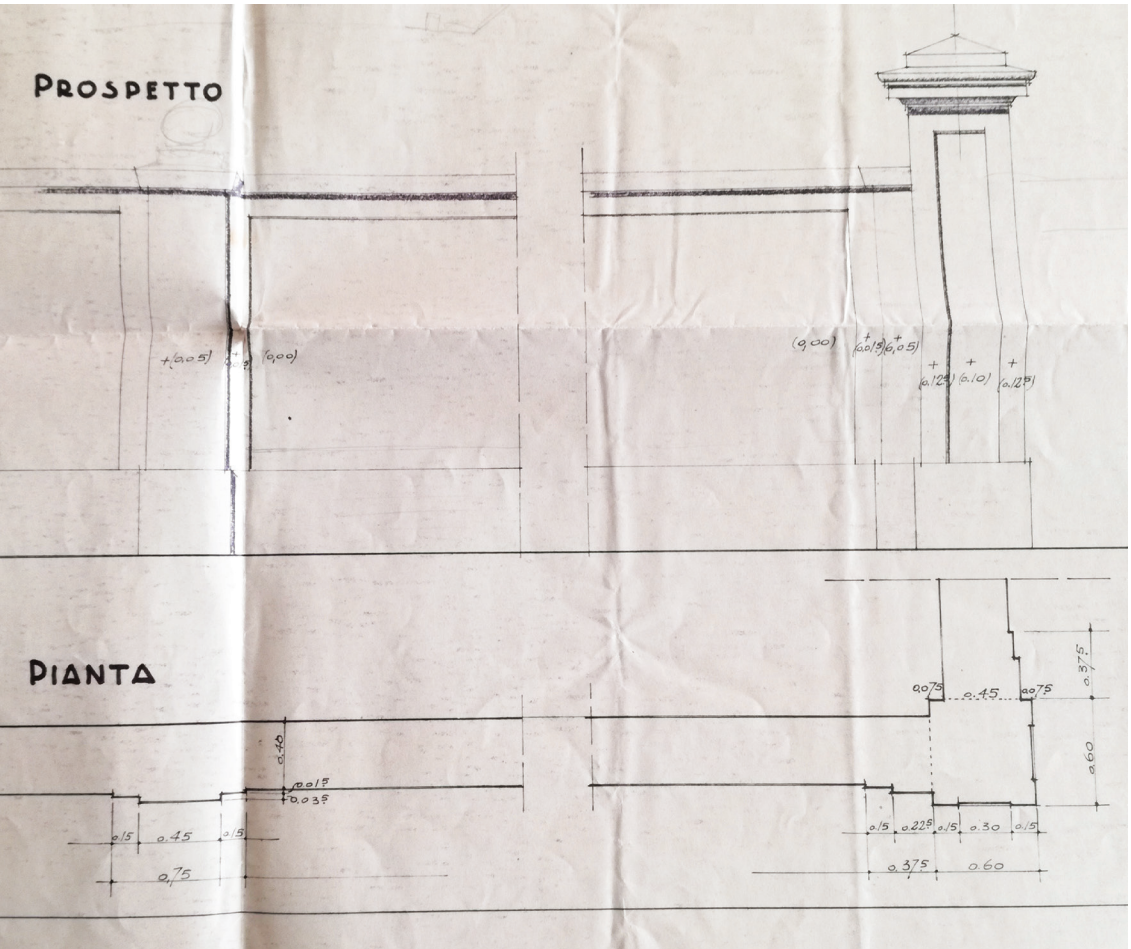

Archivio Storico del Comune di Gorizia.  
Busta 192, filza 605, protocollo 1535/1932

## LA PLANIMETRIA ORIGINALE

Rispetto il **progetto originale dell'INPS - Istituto Nazionale per la Previdenza Sociale**, gli edifici sono rimasti gli stessi, a parte qualche leggera modifica e qualche aggiunta come ad esempio gli edifici di servizio che contengono le centrali elettriche o la sopraelevazione di un piano dell'ex Ospedale Sanitoriale avvenuta nel 1951.  
Il **parco** invece, secondo la planimetria originale avrebbe dovuto avere un **disegno di suolo più complesso** di quello attuale: sono infatti disegnati nella planimetria **molti percorsi** di dimensioni diverse e una serie di **piazze circolari**.  
Dalla planimetria si può notare la divisione in **tre fasce all'interno delle quali sono stati collocati e costruiti gli edifici**: la fascia di ingresso su via Vittorio Veneto dove si trovano gli edifici che ospitavano la **portineria** e la **sala di attesa** per i parenti in visita; la fascia centrale, occupata dall'**ex Sanatorio** ed infine la fascia finale, sul retro dell'edificio principale, dove sono stati realizzati i fabbricati di **servizio** come la stalla, l'inceneritore, l'autorimessa e l'abitazione del giardiniere; questi sono situati in corrispondenza dell'**ingresso secondario su via Toscolana**, lungo il confine nord del lotto.  
Tra una fascia di edifici e l'altra si trova il **parco caratterizzato all'ingresso da essenze arboree decorative** disposte in modo naturale senza seguire schemi geometrici particolari. Sul retro dell'ex Sanatorio invece si trovano **filari di alberi e disposizioni di essenze tali da formare piccoli boschetti**. La recinzione come già detto cambia: dalla rete metallica sul fronte principale si passa ad un muro di cinta che non **lascia spazio ad alcun tipo di percezione**. Nell'area perimetrala con il muro di cinta infatti venivano portati i malati.

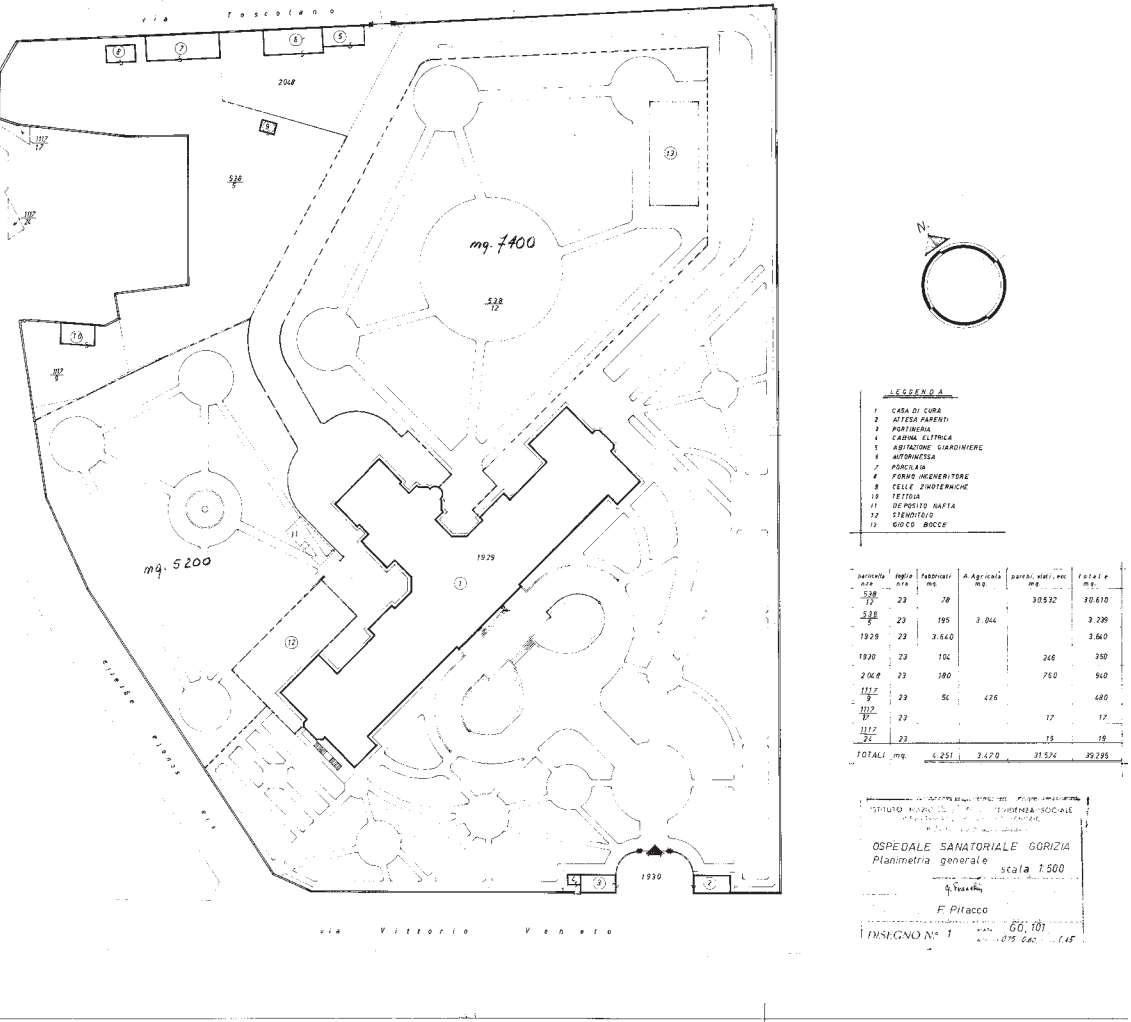

INPS - Istituto Nazionale di Previdenza Sociale, Ospedale Sanitoriale di Gorizia, planimetria generale, F. Pittaco.



# PLANIMETRIA DEL LOTTO

PLANIMETRIA GENERALE DEL LOTTO IN SCALA 1:500

## LEGENDA

### INGRESSI

- ▶ Ingresso principale al lotto
- ▷ Ingresso secondario al lotto
- ▷ Ingresso secondario pedonale al lotto
- ▶ Ingresso principale all'edificio
- ▷ Ingresso secondario all'edificio

### PERCORSI

- Percorso carrabile
- - - Percorso pedonale

### CODICI

- FB\_00 | Codice fabbricato
- XX\_00 | Codice essenza arborea

### ESSENZE ARBOREE

- Aghifoglie
- Latifoglie

### ALTEZZA DELLE ESSENZE ARBOREE

- > 25,00 m
- 15,00 - 25,00 m
- 5,00 - 15,00 m
- < 5,00 m

### AREA RECINTATA

- Area naturale recintata

