



# Architettura degli Interni

## modello scala 1:20

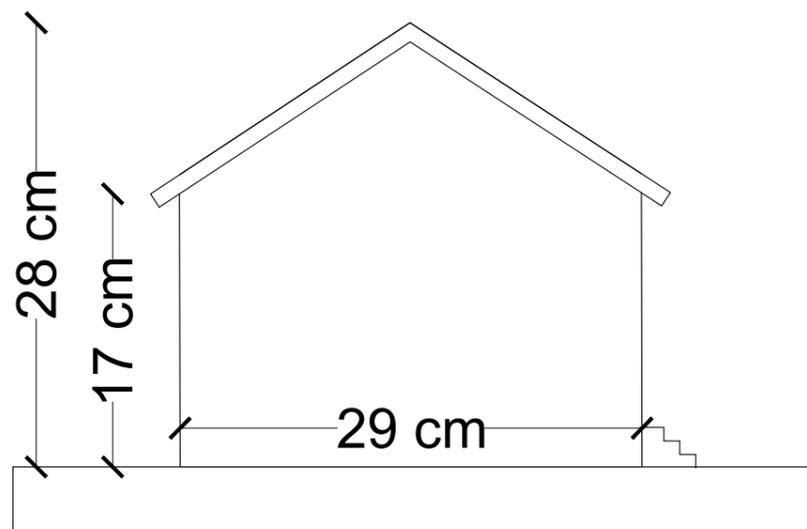

lato A

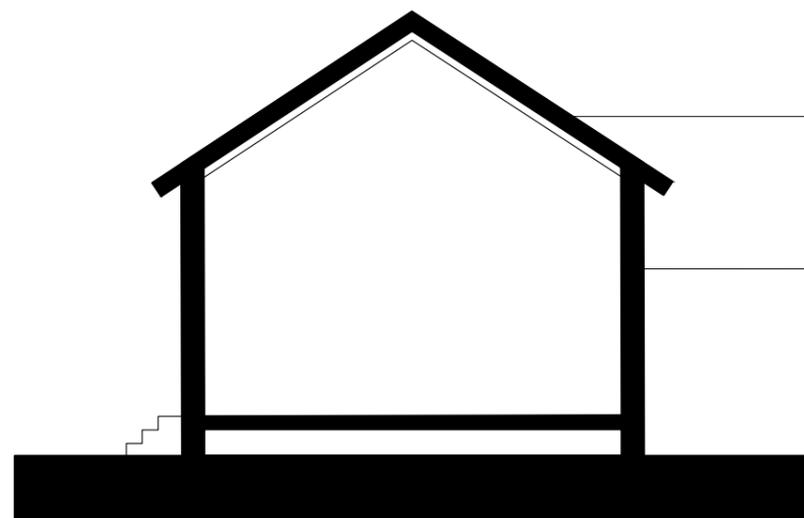

lato B

modello in cartonlegno e altri materiali da definire  
con:  
cornici delle finestre (i vetri non vengono  
rappresentati), solaio controterra, elementi  
decorativi facciata, travi e solaio di copertura

pareti esistenti di spessore 1,5 cm

base h 4 cm  
chiusa su tutti i lati con cartonlegno

