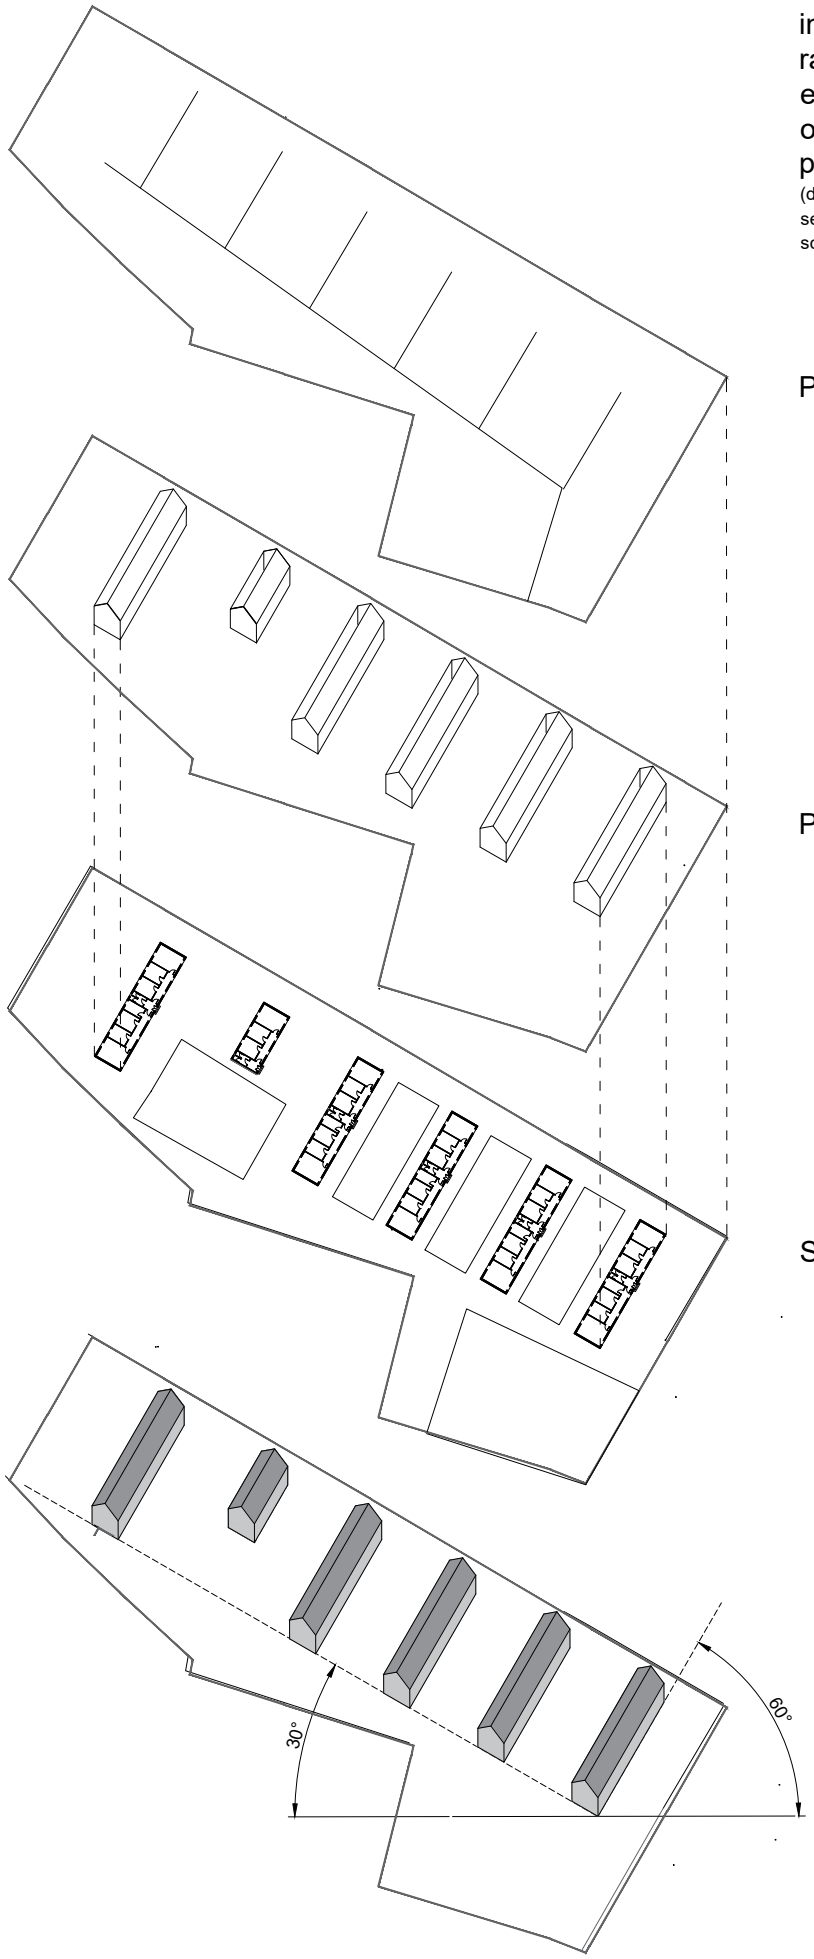

Esploso assonometrico
in cui si evidenza
rapporto
esistente/nuovo
o i vari piani del
progetto
(da concordare con la docenza a
seconda del progetto)
scala 1:500

PERCORSI

PUNTI

SUPERFICI

Assonometria
volumetrica con ombre
(inserire elementi esterni al lotto se
interessati dal progetto o ritenuti
significativi)

scala 1:500