



Dettagli

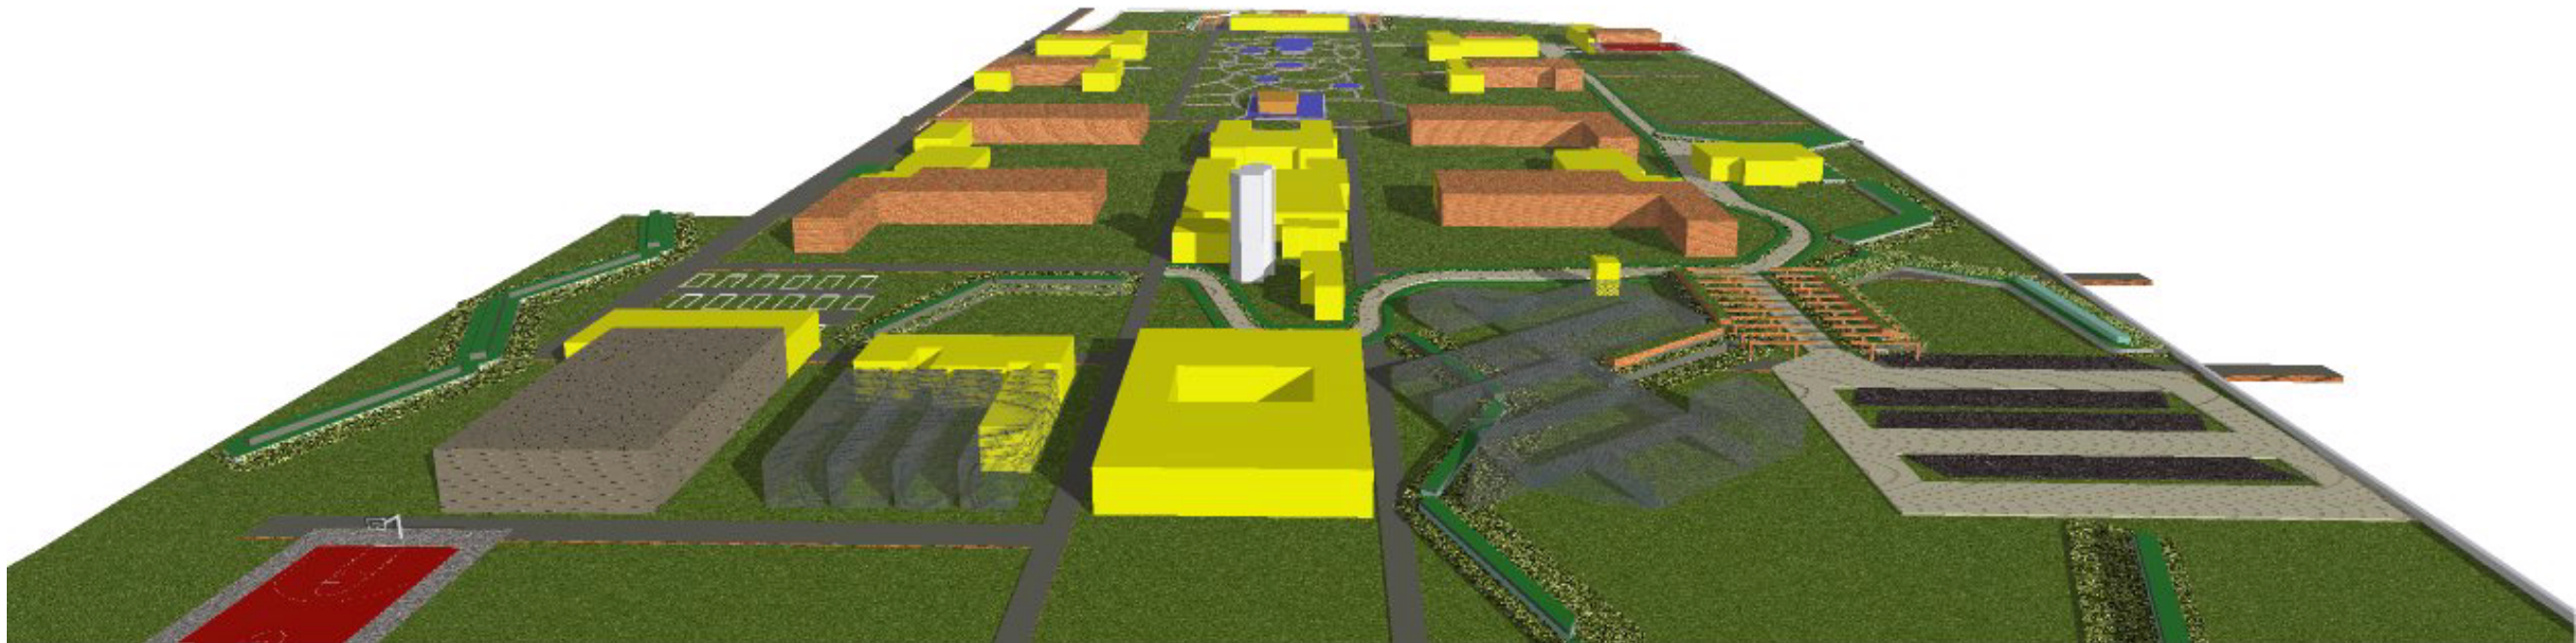

Il sistema delle dune

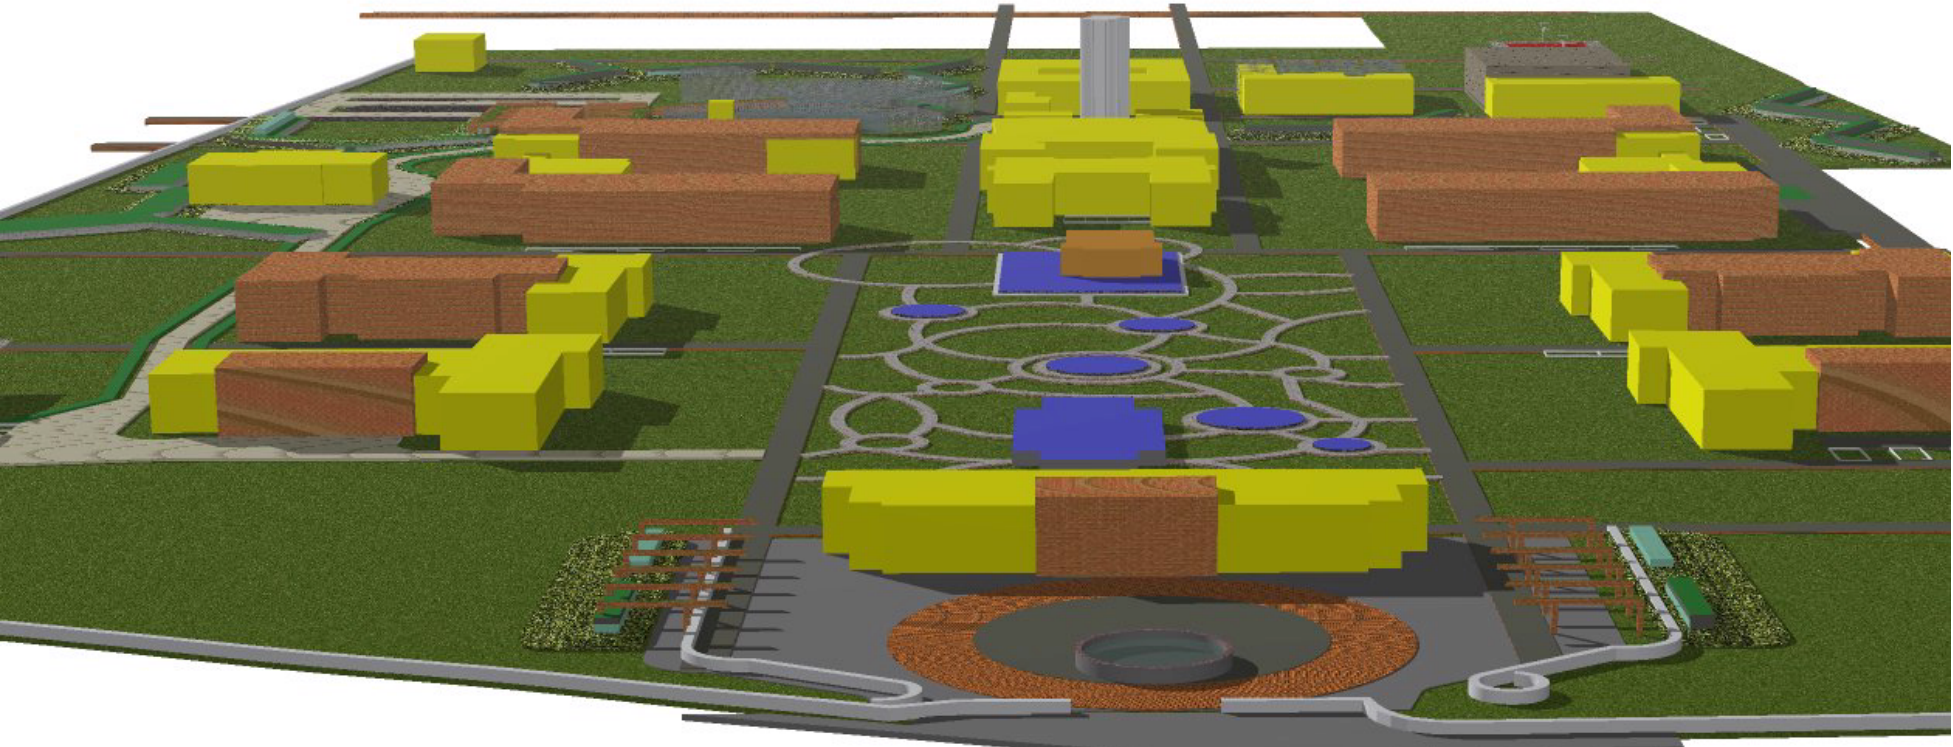

Ingresso da via Vittorio Veneto



Planimetria generale

2010	
	<b>Comune di Gorizia</b>
	<b>P.R.P.C. di iniziativa pubblica</b> <b>AMBITO DI TRASFORMAZIONE STRATEGICA 5</b>
<b>P3</b>	<b>IPOTESI DI PROGETTO: PLANIVOLUMETRICO</b> <b>E RAPPRESENTAZIONI</b>
Proponenti	
	Azienda per i Servizi Sanitari n.2 "Isontina"
	Amministrazione Provinciale di Gorizia
<div><div>marcello palozzo architetto pianificatore paesaggista conservatore via S. Vito 10 - 34100 Gorizia (GO) - Tel. 0481/518111 - Fax 0481/518112</div><div>sara ianesch architetto pianificatore paesaggista conservatore via S. Vito 10 - 34100 Gorizia (GO) - Tel. 0481/518111 - Fax 0481/518112</div></div>	
	<b>Progettista</b> arch. Sara Ianesch <b>Collaboratori</b> arch. Marcello Palozzo
	</