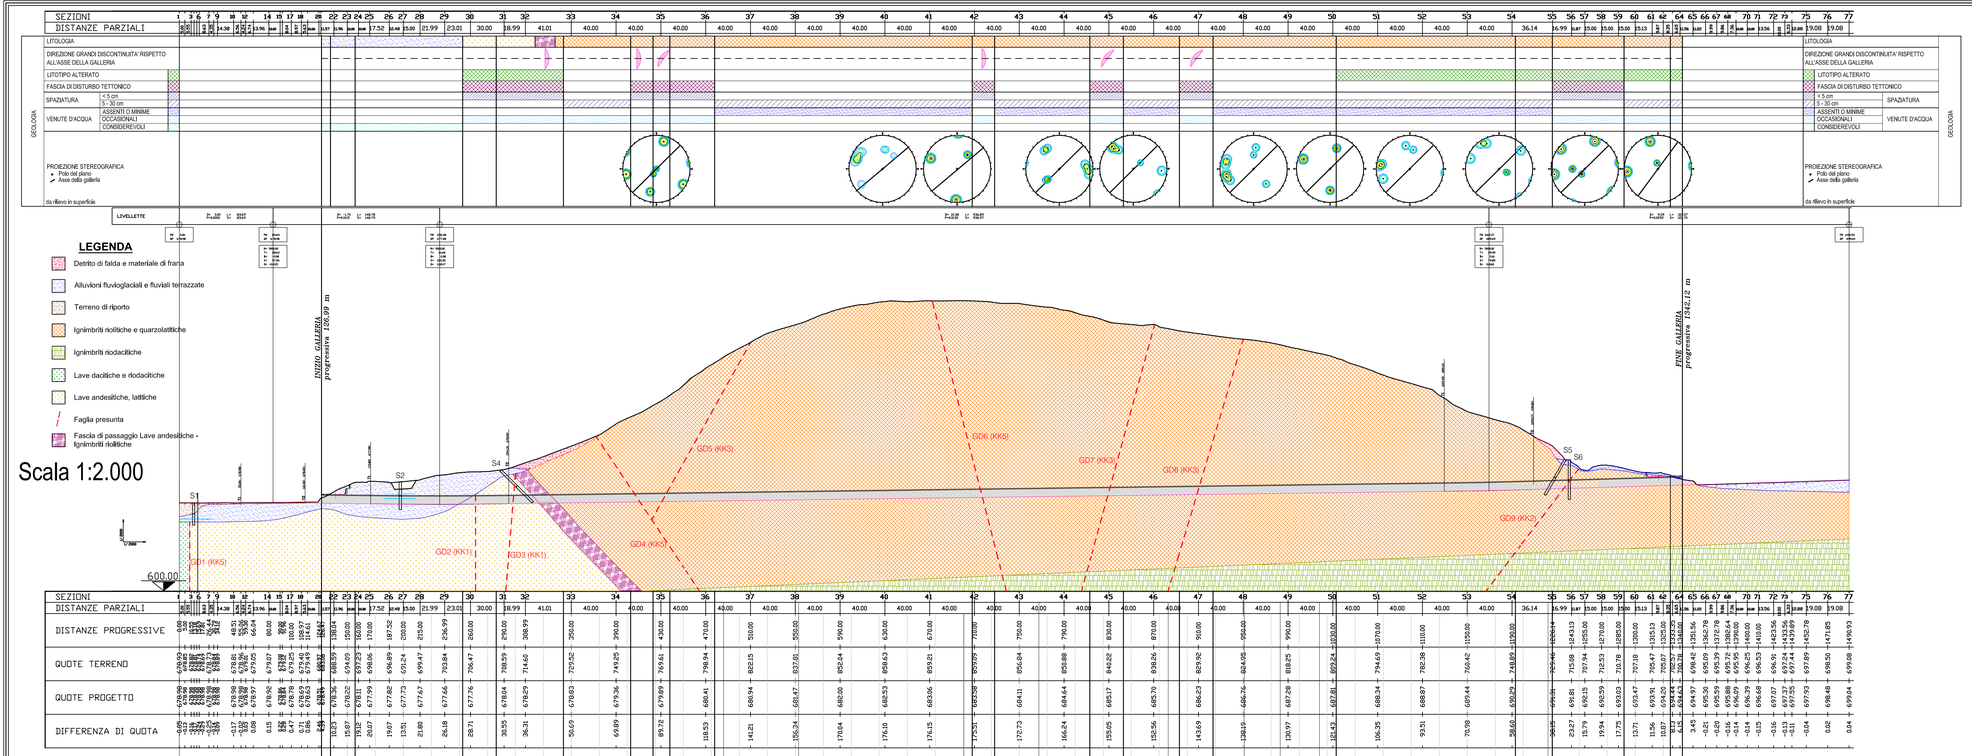


## LEGENDA

- Detrito di falda e materiale di frana
- Alluvioni fluvioglaciali e fluviali terrazzate
- Terreno di riporto
- Ignimbriti riolitiche e quarzolatitiche
- Ignimbriti riodacitiche
- Lave dacitiche e riodacitiche
- Lave andesitiche, latitiche
- Faglia presunta
- Fascia di passaggio Lave andesitiche - Ignimbriti riolitiche

Scala 1:2.000

# PROVINCIA AUTONOMA DI TRENTO

DIPARTIMENTO LAVORI PUBBLICI E PROTEZIONE CIVILE
SERVIZIO OPERE STRADALI
UFFICIO STRADE STATALI

*PROGETTO ESECUTIVO:*

*GALLERIA PER LA CIRCONVALLAZIONE DELL'ABITATO DI FAVER LUNGO LA S.S. 612 DELLA VAL DI CEMBRA*

TITOLO TAVOLA :

## PROFILO STRATIGRAFICO

ELABORATO N° **04a-002-003**

*Agg. Num. :*

PROGETTAZIONE :
PROGETTISTA :
Dott. Ing. Stefano De Vigili

COORDINAMENTO, PIANIFICAZIONE E CONTROLLO :
Dott. Ing. Stefano De Vigili
Dott. Ing. Filiberto Bolego
geom. Claudio DeCarli

REFERENTI INTERNI :
GEOLOGIA :
Dott. Geol. Mauro Zambotto
URBANISTICA E TUTELA DEL PAESAGGIO :
Dott. Arch. Enrico Ferrari
SISTEMA AGRICOLO FORESTALE :
Dott. Agr. Pietro Frattin

PROGETTISTA :
PIANO DI SICUREZZA E COORDINAMENTO :
Dott. Ing. Piero Mattioli

SUPPORTO ALLA PROGETTAZIONE :
MODELLAZIONI GEOTECNICHE E STRUTTURALI :
Dott. Ing. Eugenio Castelli
GEOLOGIA E PARAMETRI GEOTECNICI ROCCE :
Dott. Geol. Stefano Piccioni
VIABILITA', ANALISI DEI COSTI E CALCOLI STRUTTURALI :
Dott. Ing. Mario Morandini
RILIEVI TOPOGRAFICI E FRAZIONAMENTI :
geom. Antonio Martinatti
IMPIANTI TECNOLOGICI :
Dott. Ing. Maurizio Fauri
PROGETTO STRADALE E ELABORAZIONI GRAFICHE COMPUTERIZZATE :
Dott. Ing. Orhan Cesare Kurdoglu

DATA REDAZIONE: *DICEMBRE 2002*

DATA ULT. AGG.:

SCALA: *1 : 2000*

Visto IL DIRIGENTE :

TIMBRO :