




PIANTA STRUTTURA
SCALA 1:100

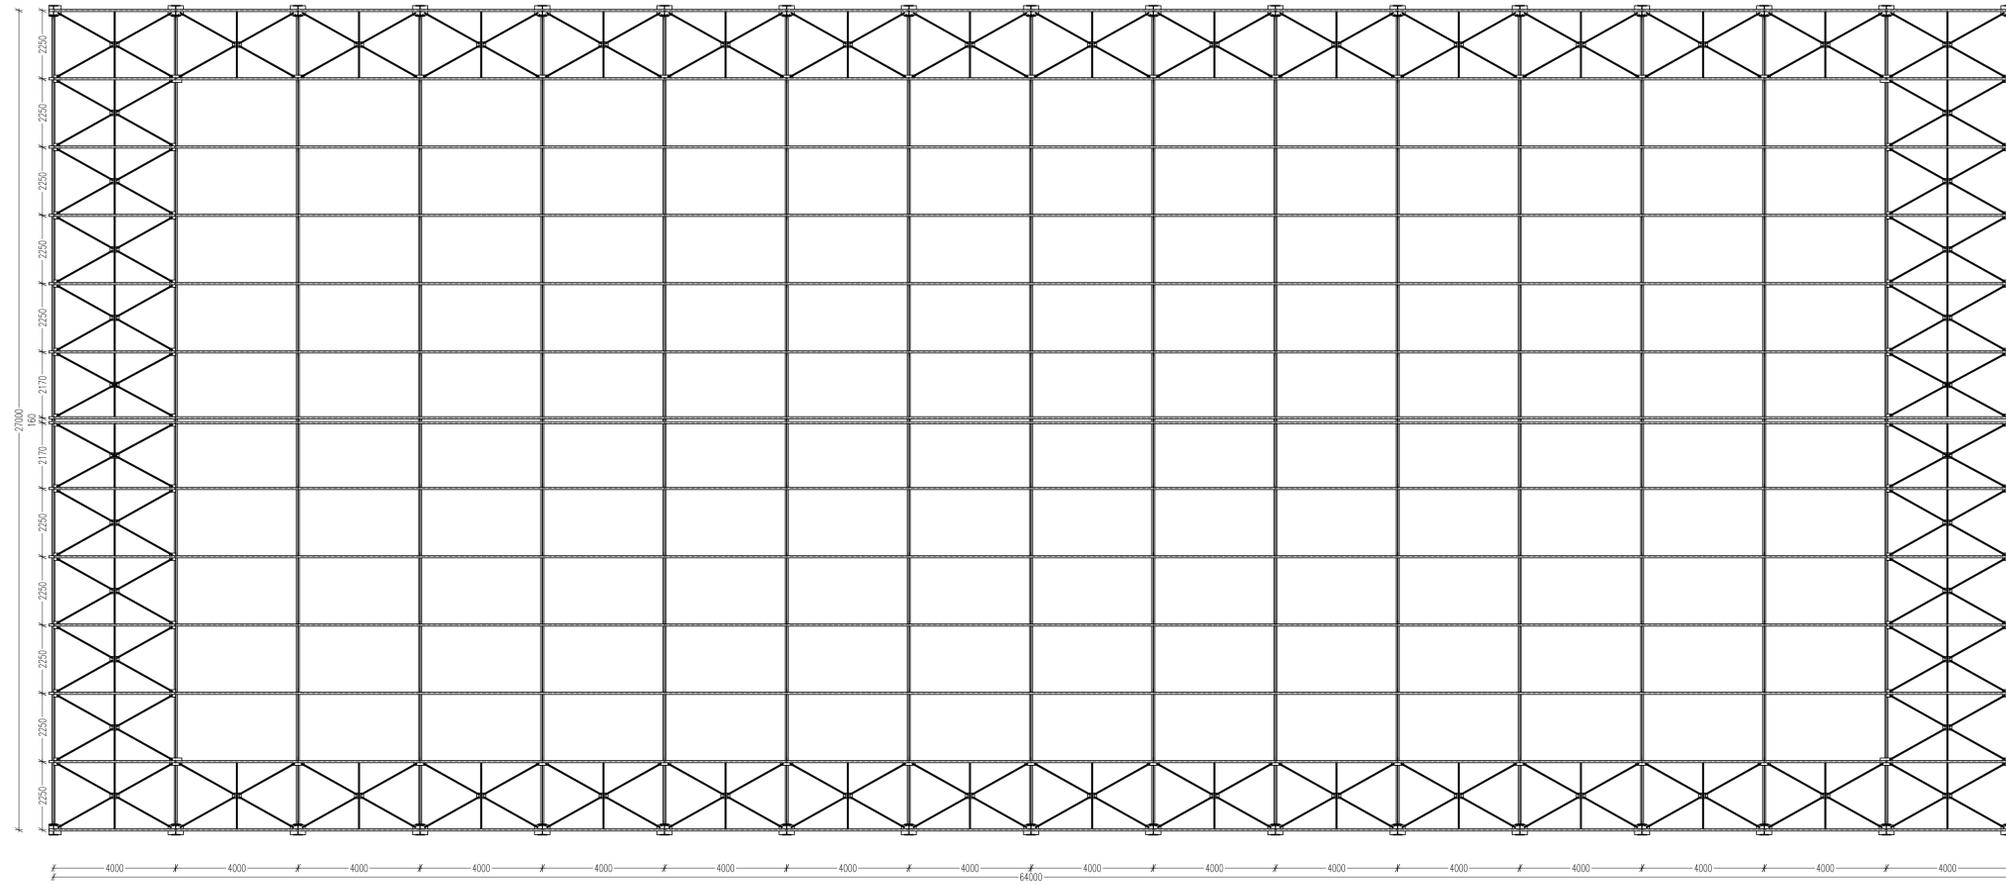

PROSPETTO STRUTTURA
SCALA 1:100

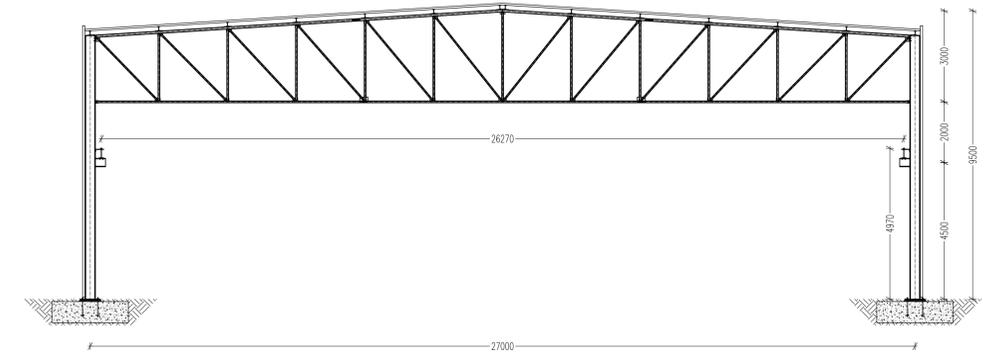

PIANTA STRUTTURA
SCALA 1:100

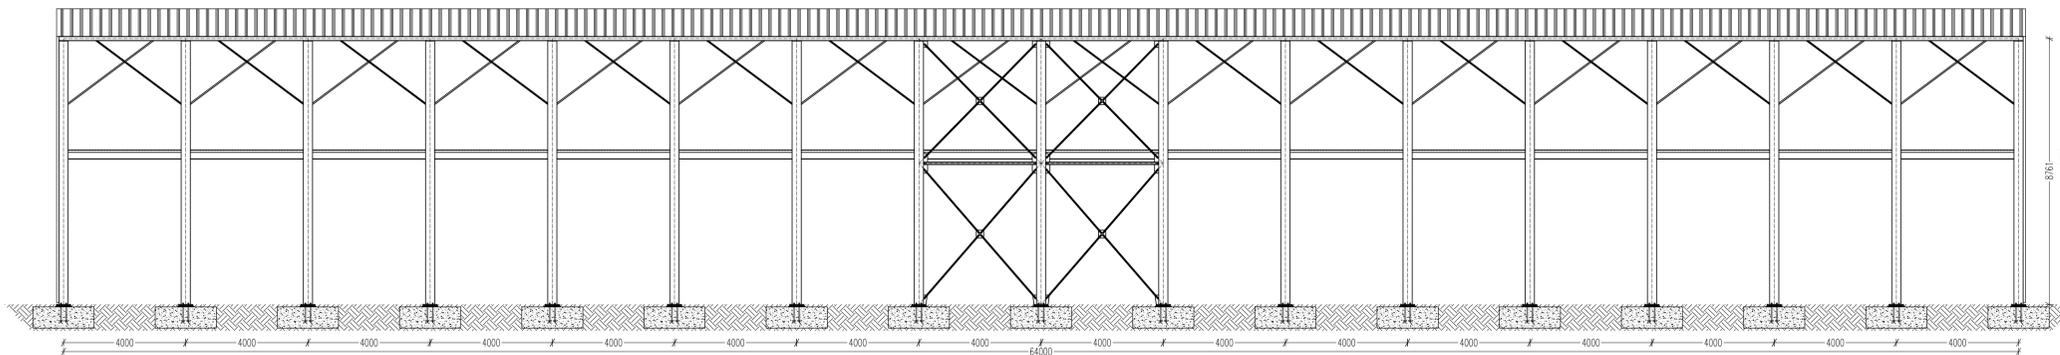

UNIVERSITA' DEGLI STUDI DI TRIESTE

- FACOLTA' DI INGEGNERIA -

DIPARTIMENTO DI INGEGNERIA CIVILE ED AMBIENTALE

Corso di Laurea Specialistica in Ingegneria Civile

CORSO DI COSTRUZIONI IN ACCIAIO II

prof. Claudio AMADIO

ESERCITAZIONE

PROGETTO DI UN CAPANNONE INDUSTRIALE

Tavola:

1

Elaborato:

PIANTA E PROSPETTI

Studente:

GUARAN Nicola

A.A. 2009 / 2010

Scala:

1:100

Data:

30 / 08 / 10

Nome File:

C:\Documents and Settings\Nicola\PC\Documenti\Nicola\Università\Specialistica\Acciao II\Progetti\GRAF\CI\Disegni.dwg