




IMPIANTO DI SOLA ACQUA FREDDA SANITARIA

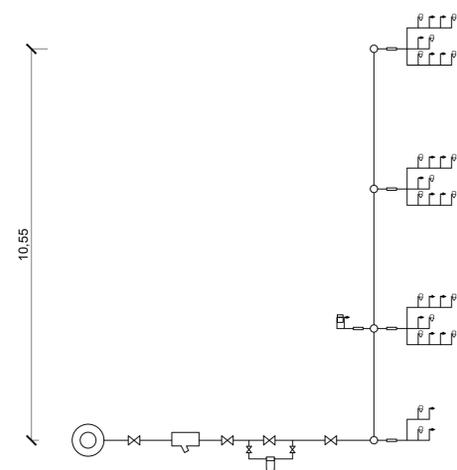


IMPIANTO DI ADDUZIONE DELL'ACQUA PER IMPIANTO VENTILCONVETTORI

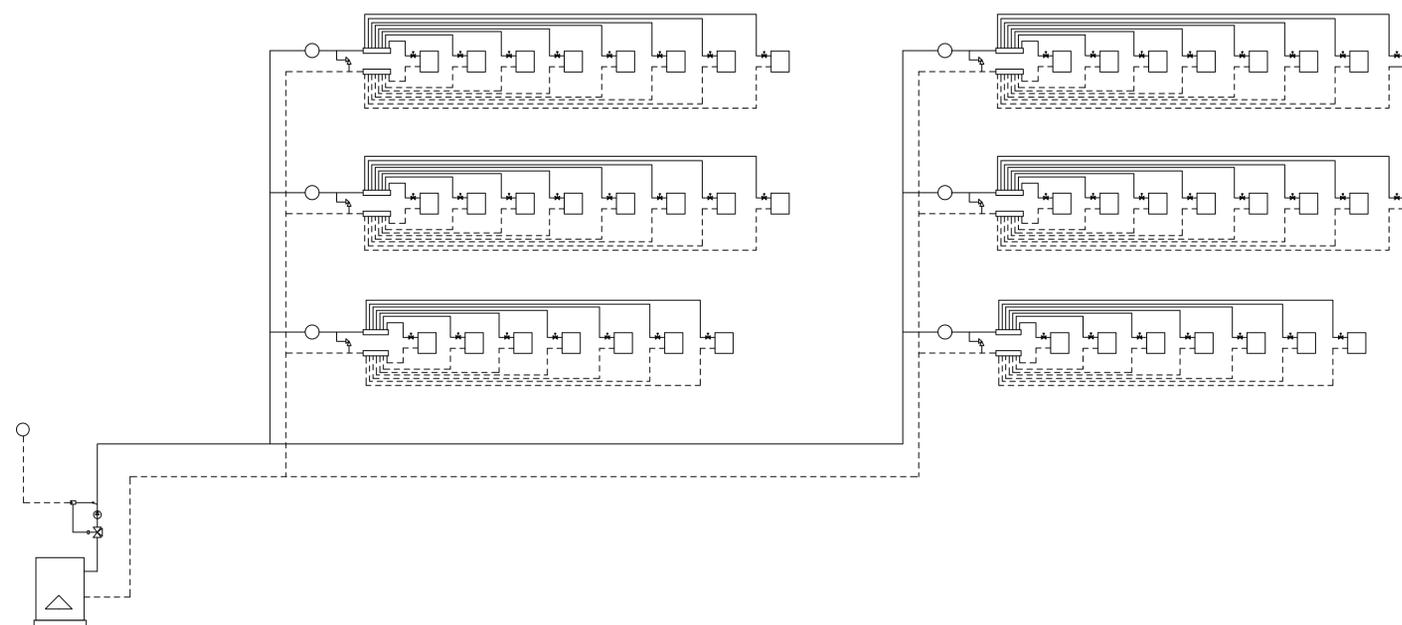

PIANTA PRIMO PIANO

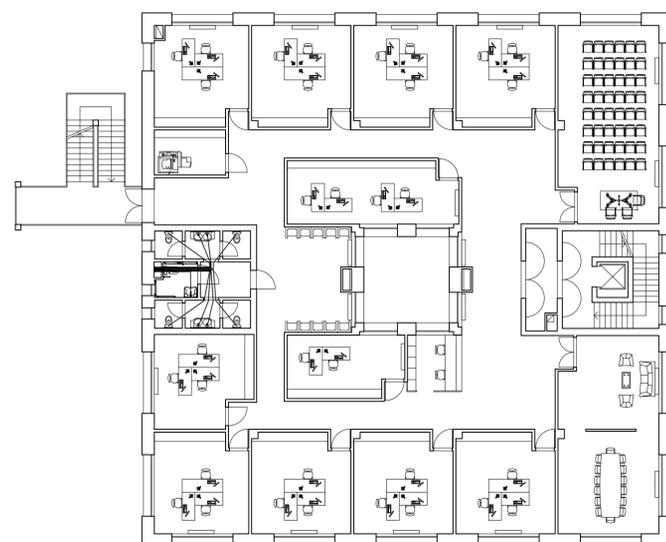

PIANTA PRIMO PIANO

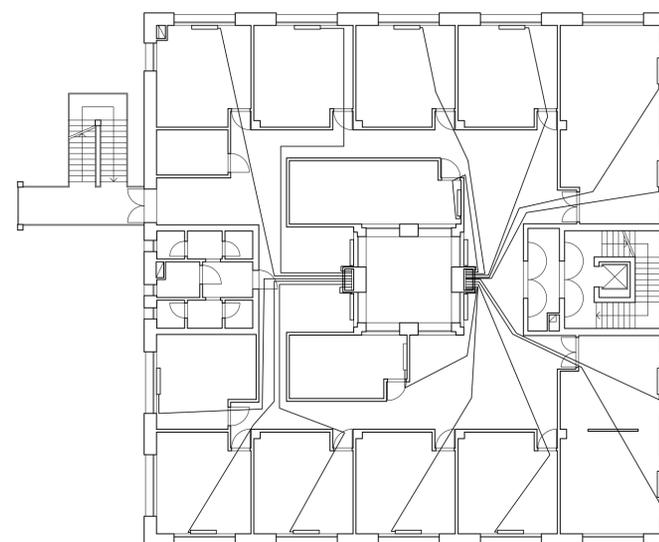

UNIVERSITÀ  
DEGLI STUDI DI TRIESTE

CORSO DI LAUREA IN ARCHITETTURA

Laboratorio di Costruzione dell'architettura II  
Controllo ambientale degli edifici

PROGETTO DI UN EDIFICIO ADIBITO AD USO  
BANCARIO IN LOCALITÀ RONCADE

01

IMPIANTI

scala 1:100  
scala 1:200

Impianto acqua fredda  
sanitaria  
Impianto di condizionamento