


PIANO REGOLATORE GENERALE COMUNALE

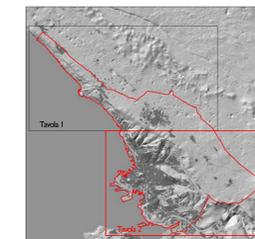

Dirigente Dipartimento
dot. ing. Giulio Bernetti

Direttore Servizio
dot. arch. Edg Dalis Betta

Sistema della mobilità:
classificazione e fasce di rispetto

Agosto 2024

Scala 1:10.000


PO7

TAVOLA 2

CTRN edizione 2003 aggiornata alla data 30.06.2019 a cura del Comune su autorizzazione regionale

LEGENDA

- Confine comune
- Centri abitati
- Stade di progetto ed allargamenti**
- Allargamento sede stradale
- Strada di progetto
- Parcheggi**
- Parcheggi interrati
- Parcheggi di superficie
- Parcheggi in copertura
- Strade**
- Autostrada
- Extraurbana
- Locale interzonale
- Fasce di rispetto stradali
- Ferrovie e collegamenti**
- Collegamento a fune
- Linea ferroviaria PV
- Linee ferroviarie
- Fasce di rispetto ferroviario
- Percorsi di interesse paesaggistico-ricreativo**
- Itinerari ciclo-pedonali
- Percorsi pedonali

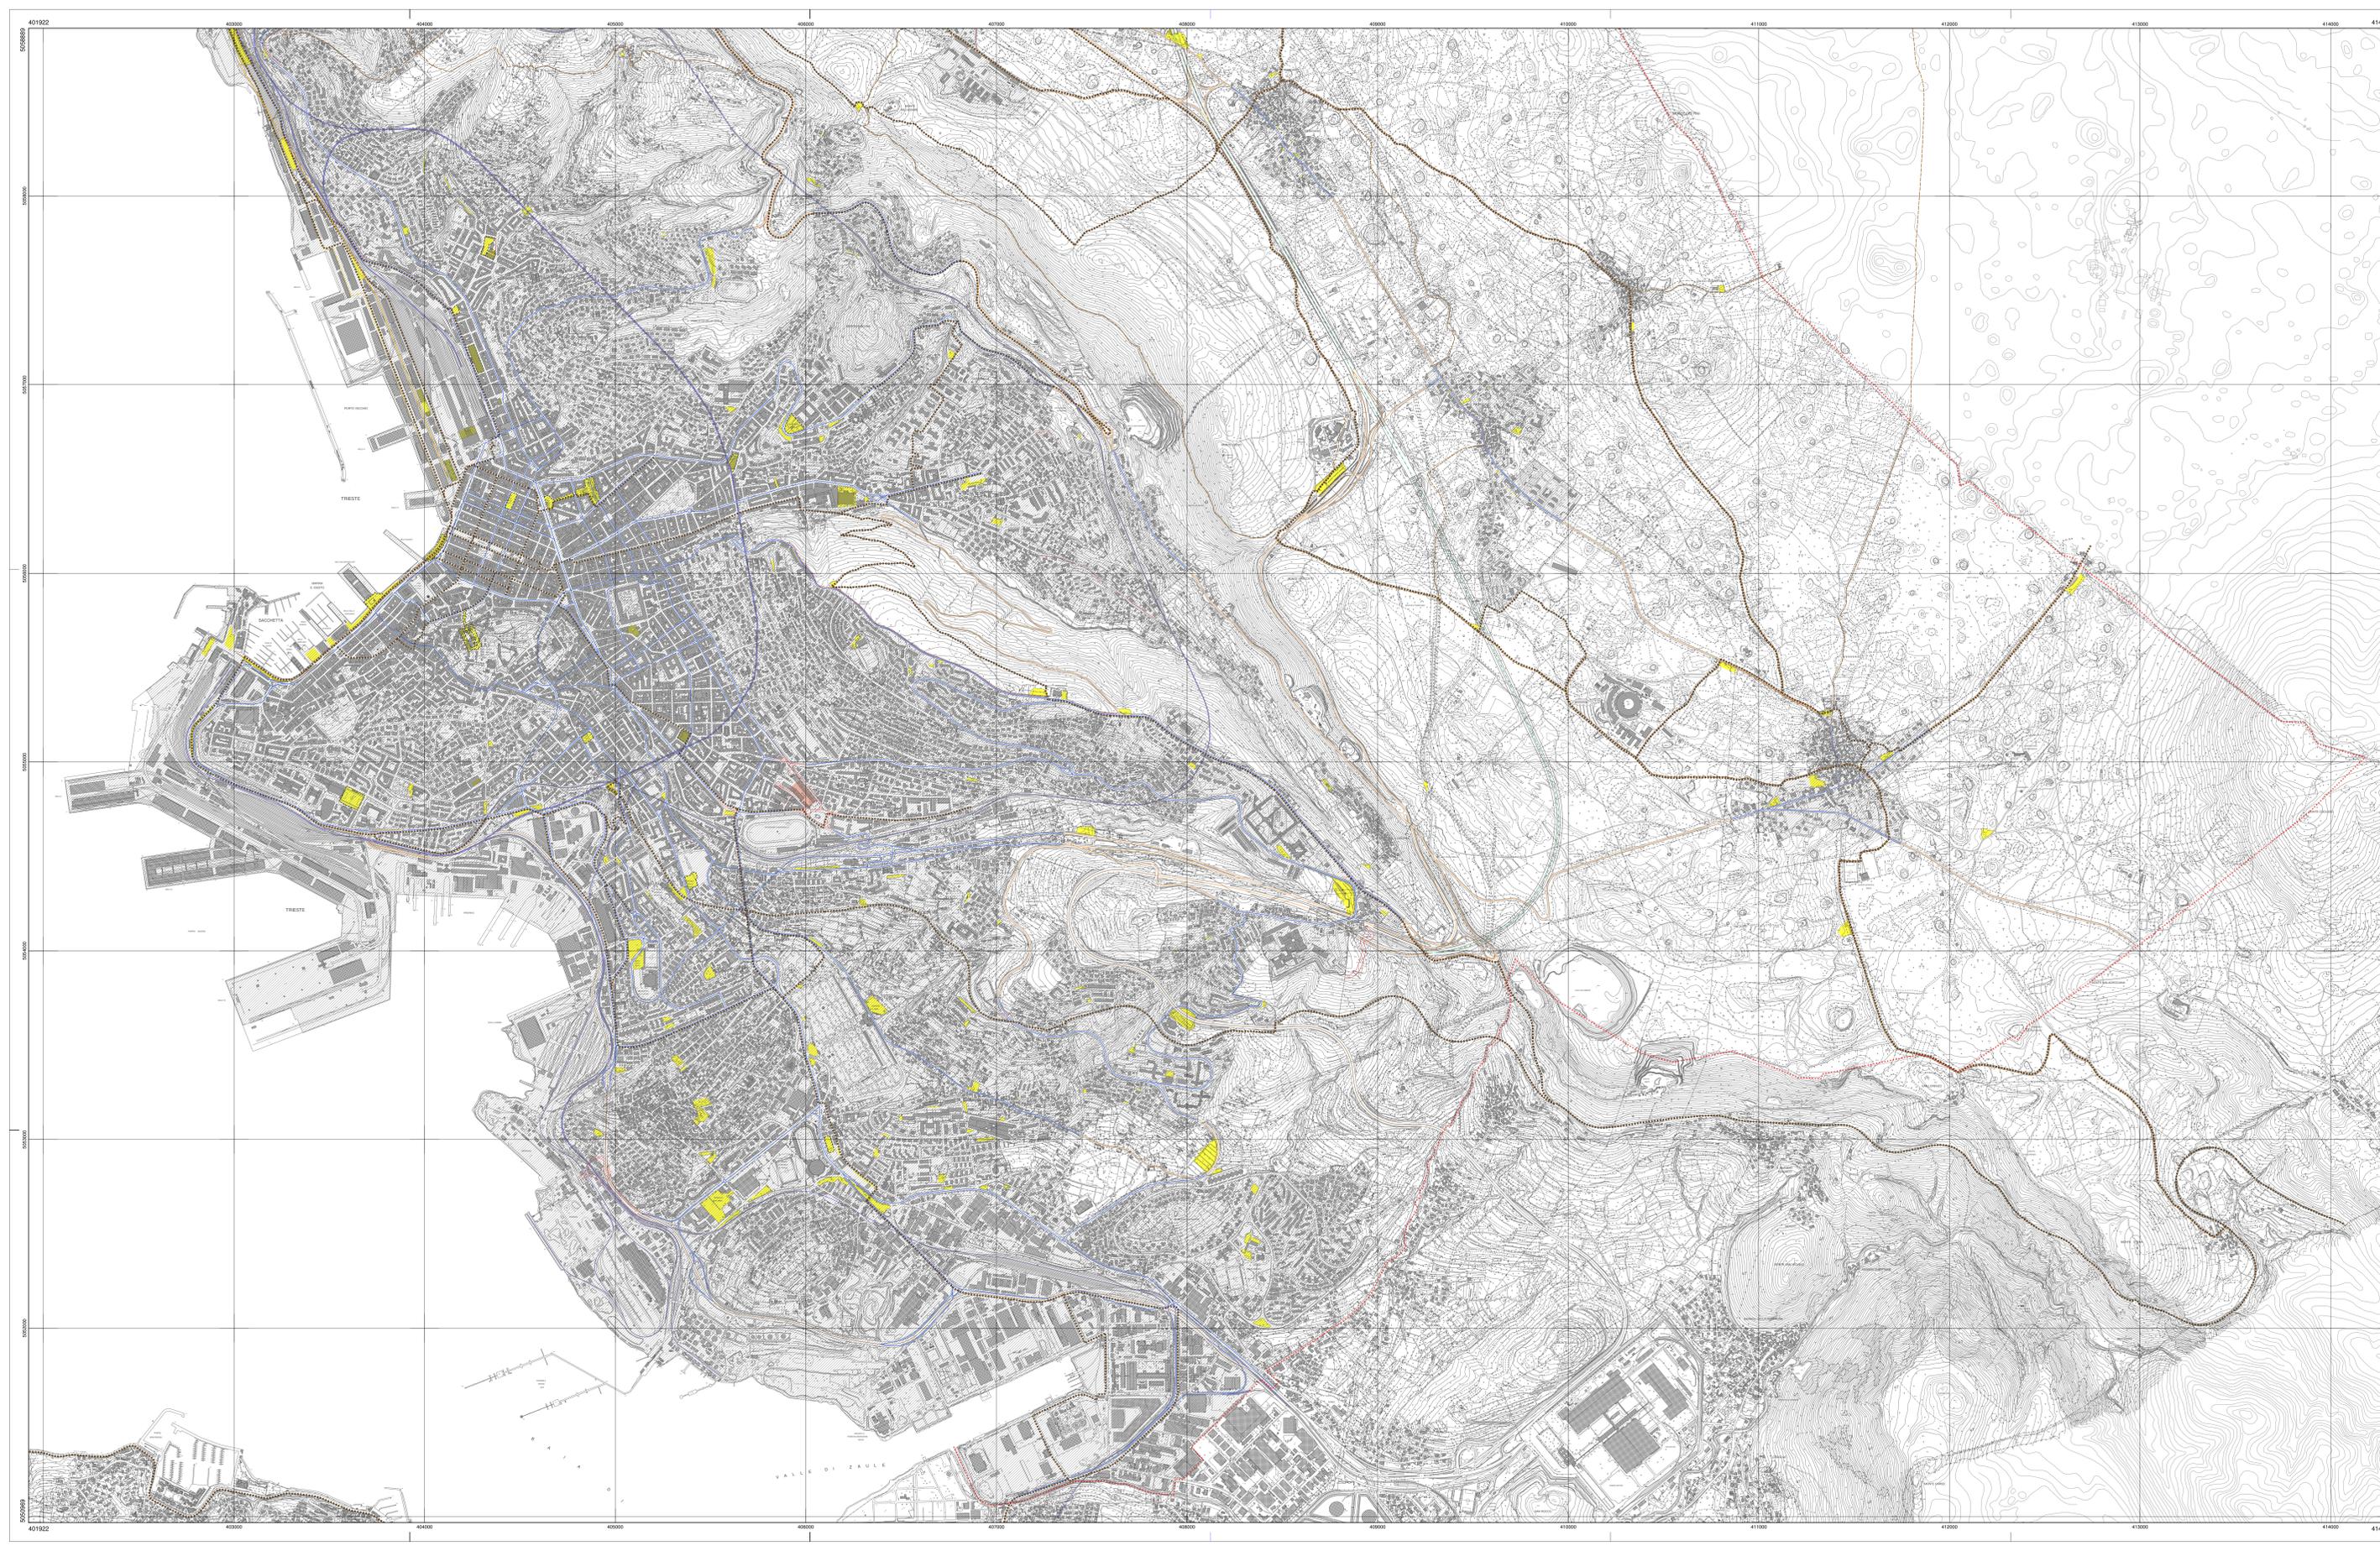

Trieste