




DETTAGLIO CAPIRIATA
SCALA 1:20

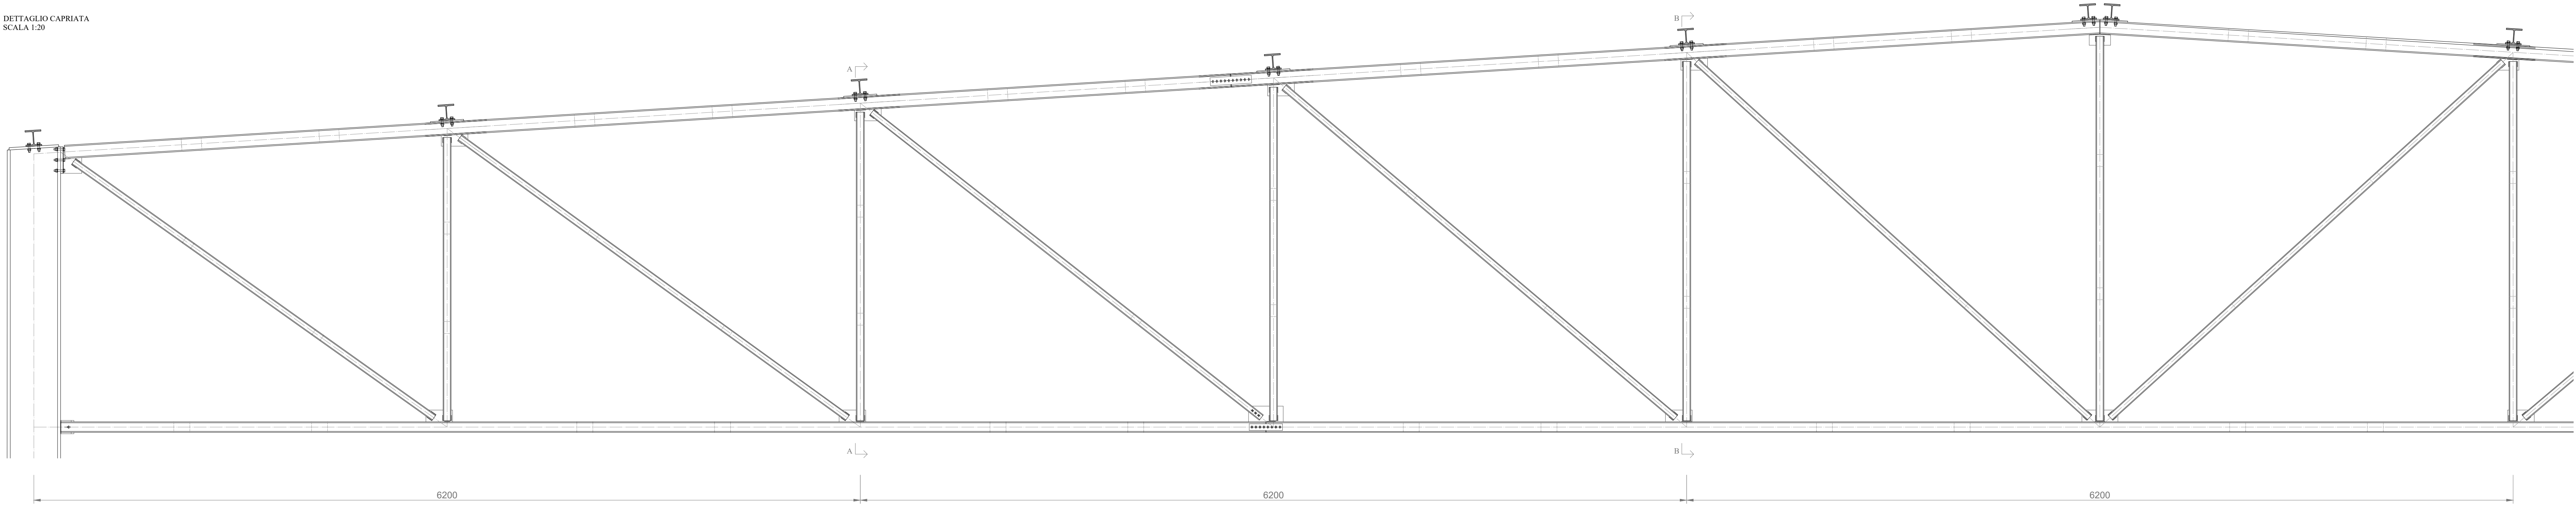


SEZIONE A-A
SCALA 1:20

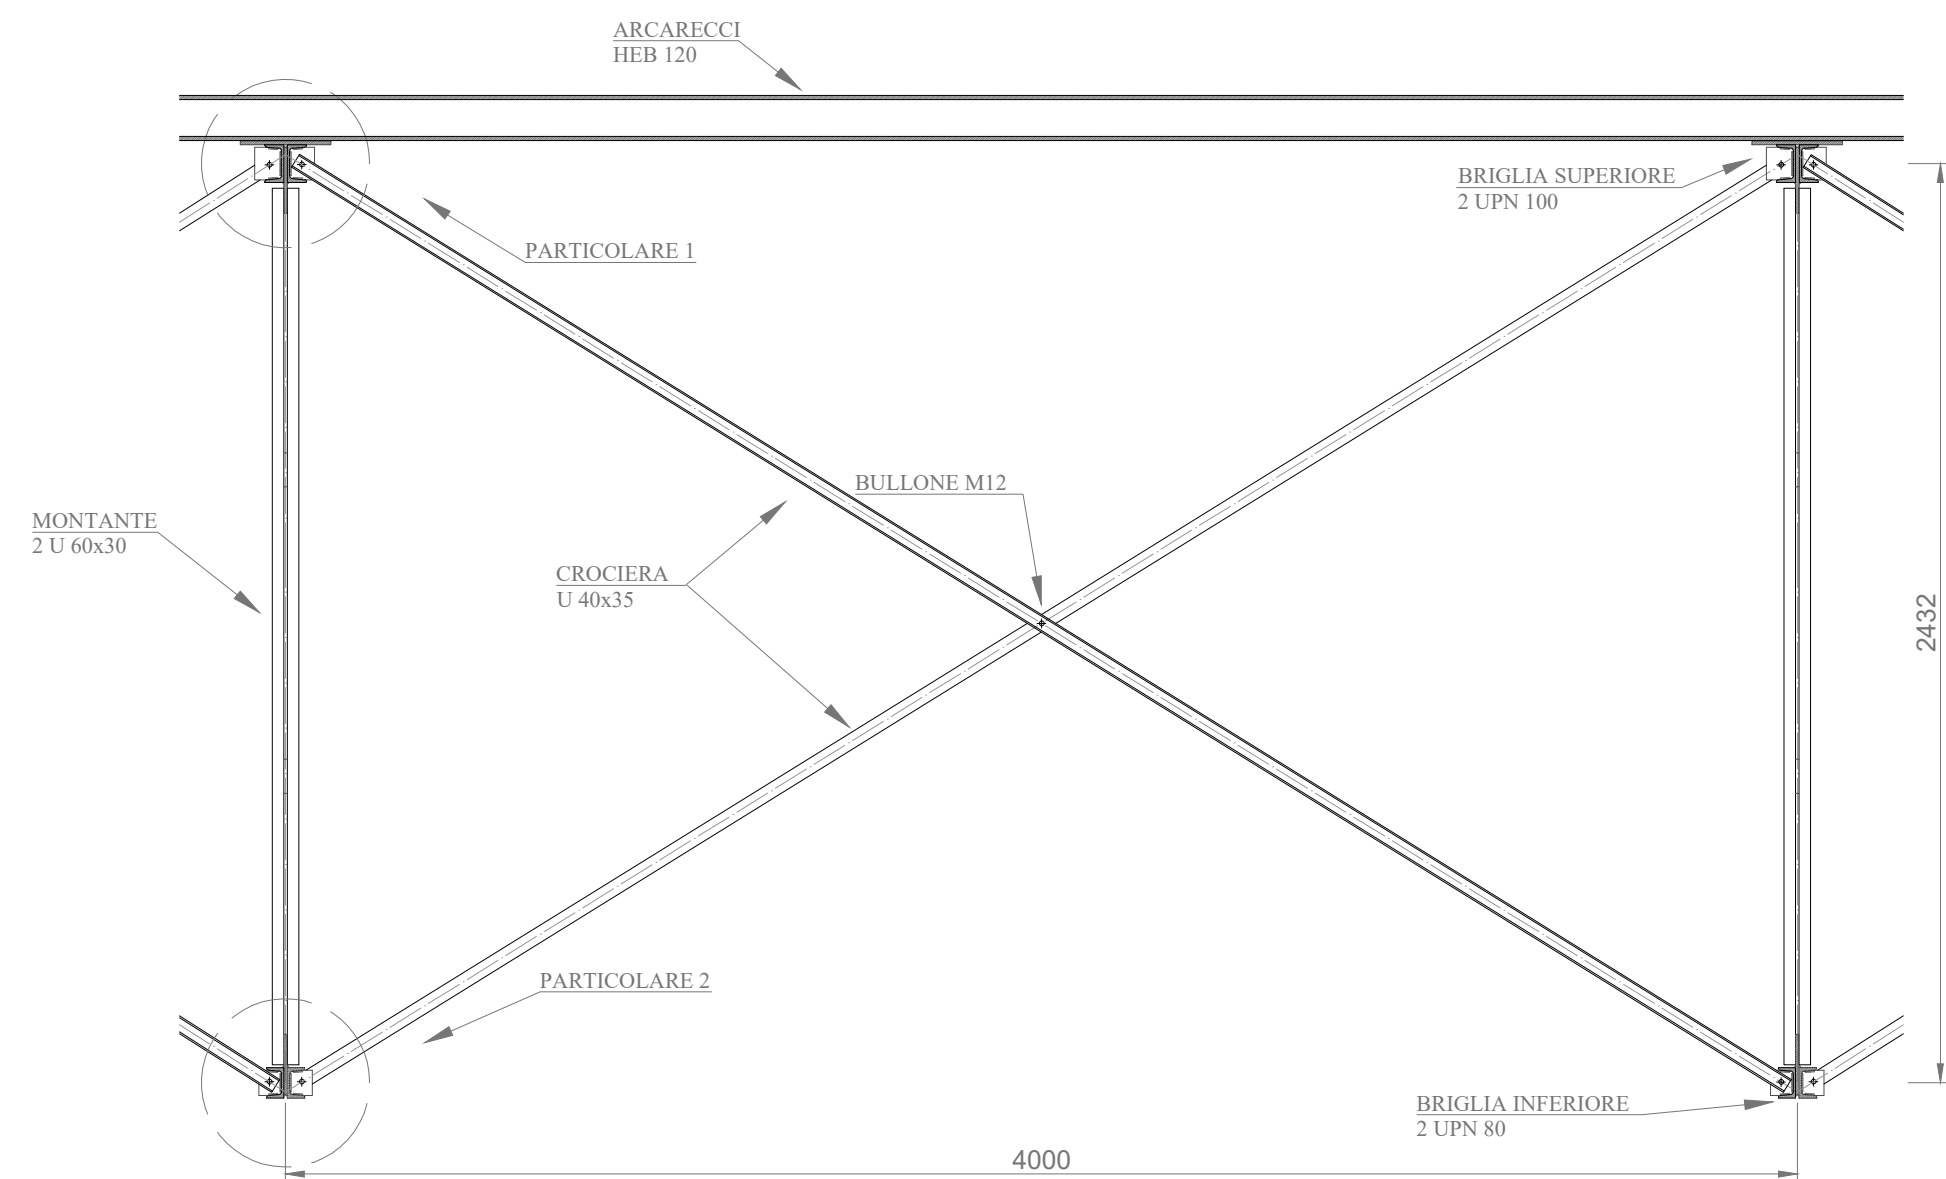


SEZIONE B-B
SCALA 1:20

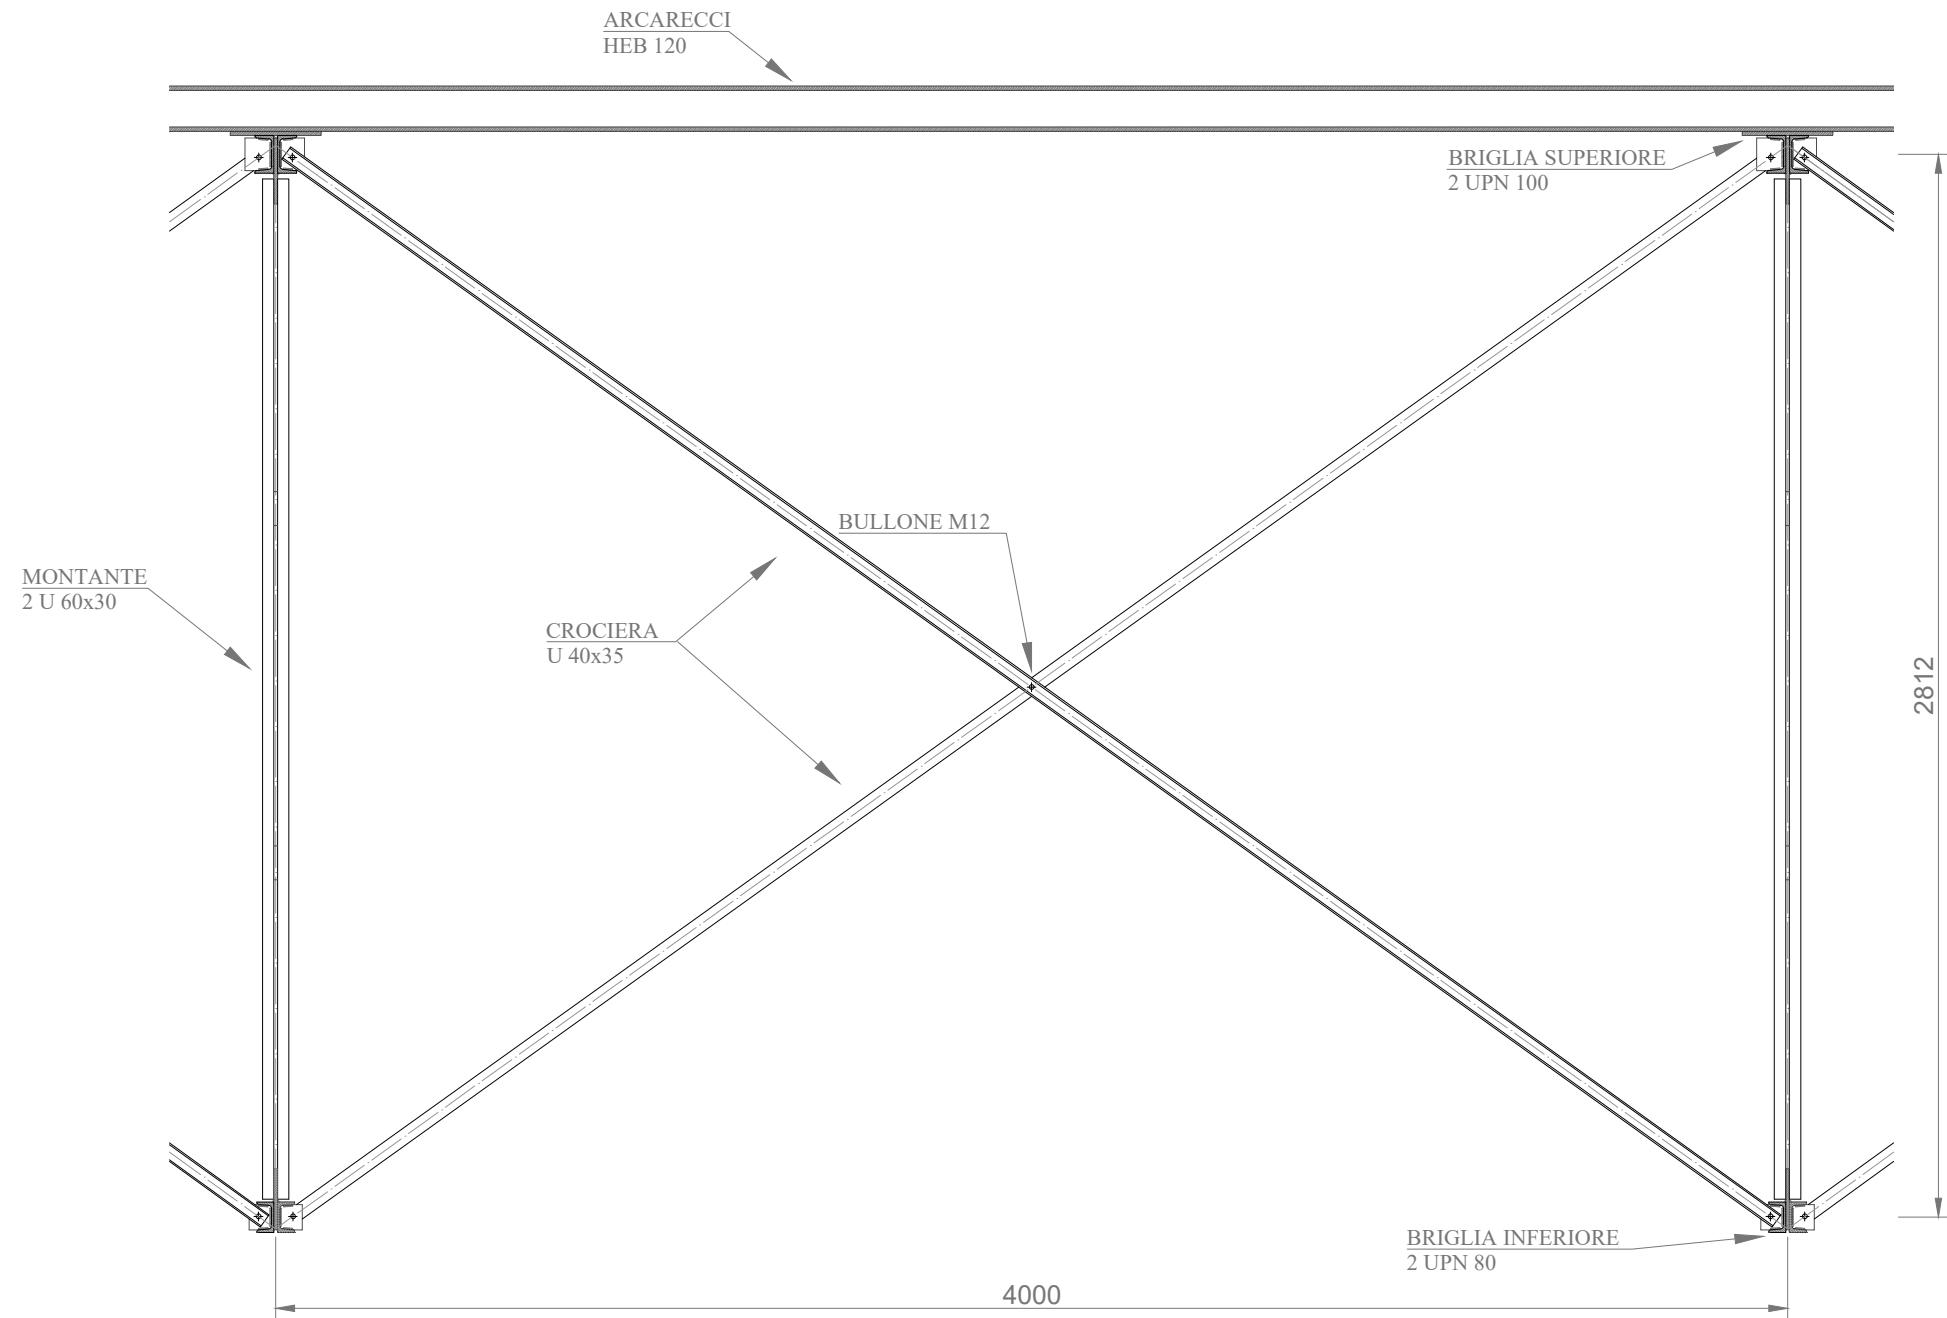

PARTICOLARE 1
SCALA 1:5

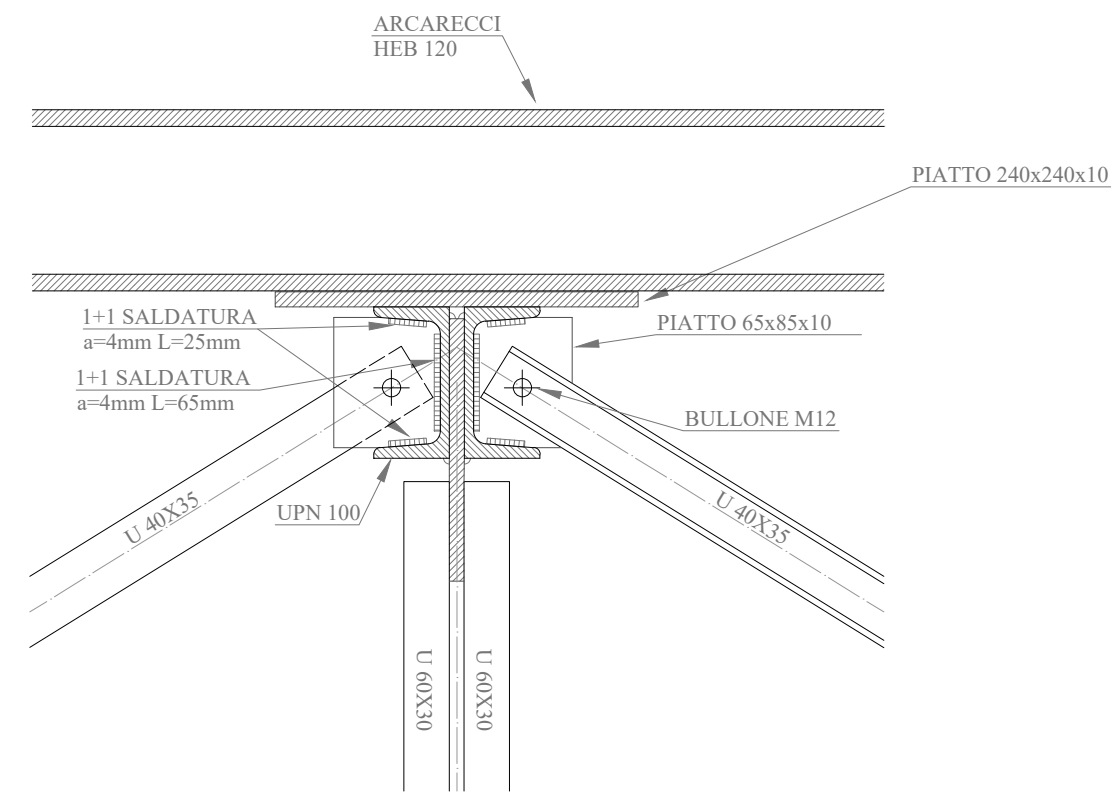

PARTICOLARE 2
SCALA 1:5

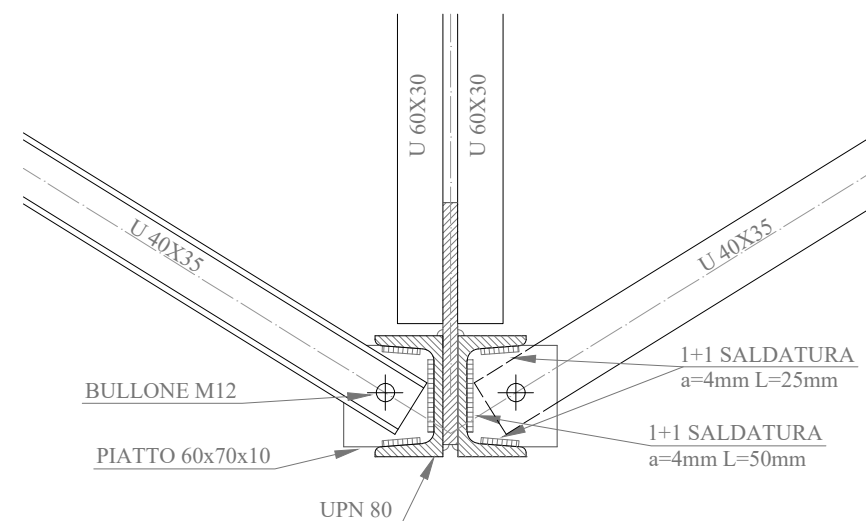

UNIVERSITÀ
DEGLI STUDI
DI TRIESTE



dipartimento
di ingegneria
e architettura

Laurea magistrale in:
Ingegneria Civile

PROGETTO DI UN CAPANNONE INDUSTRIALE

Corso di: Costruzioni in Acciaio
Docente: Prof. Ing. Chiara Bedon

TAV. N°
3

CROCIERE ROMPIRATTA

Studente:
Riccardo Del Bello IN1100426

Data: 20.06.2023
Scala: come riportato
Anno Accademico: 2022-2023