




CONTROVENTO VERTICALE
SCALA 1:20

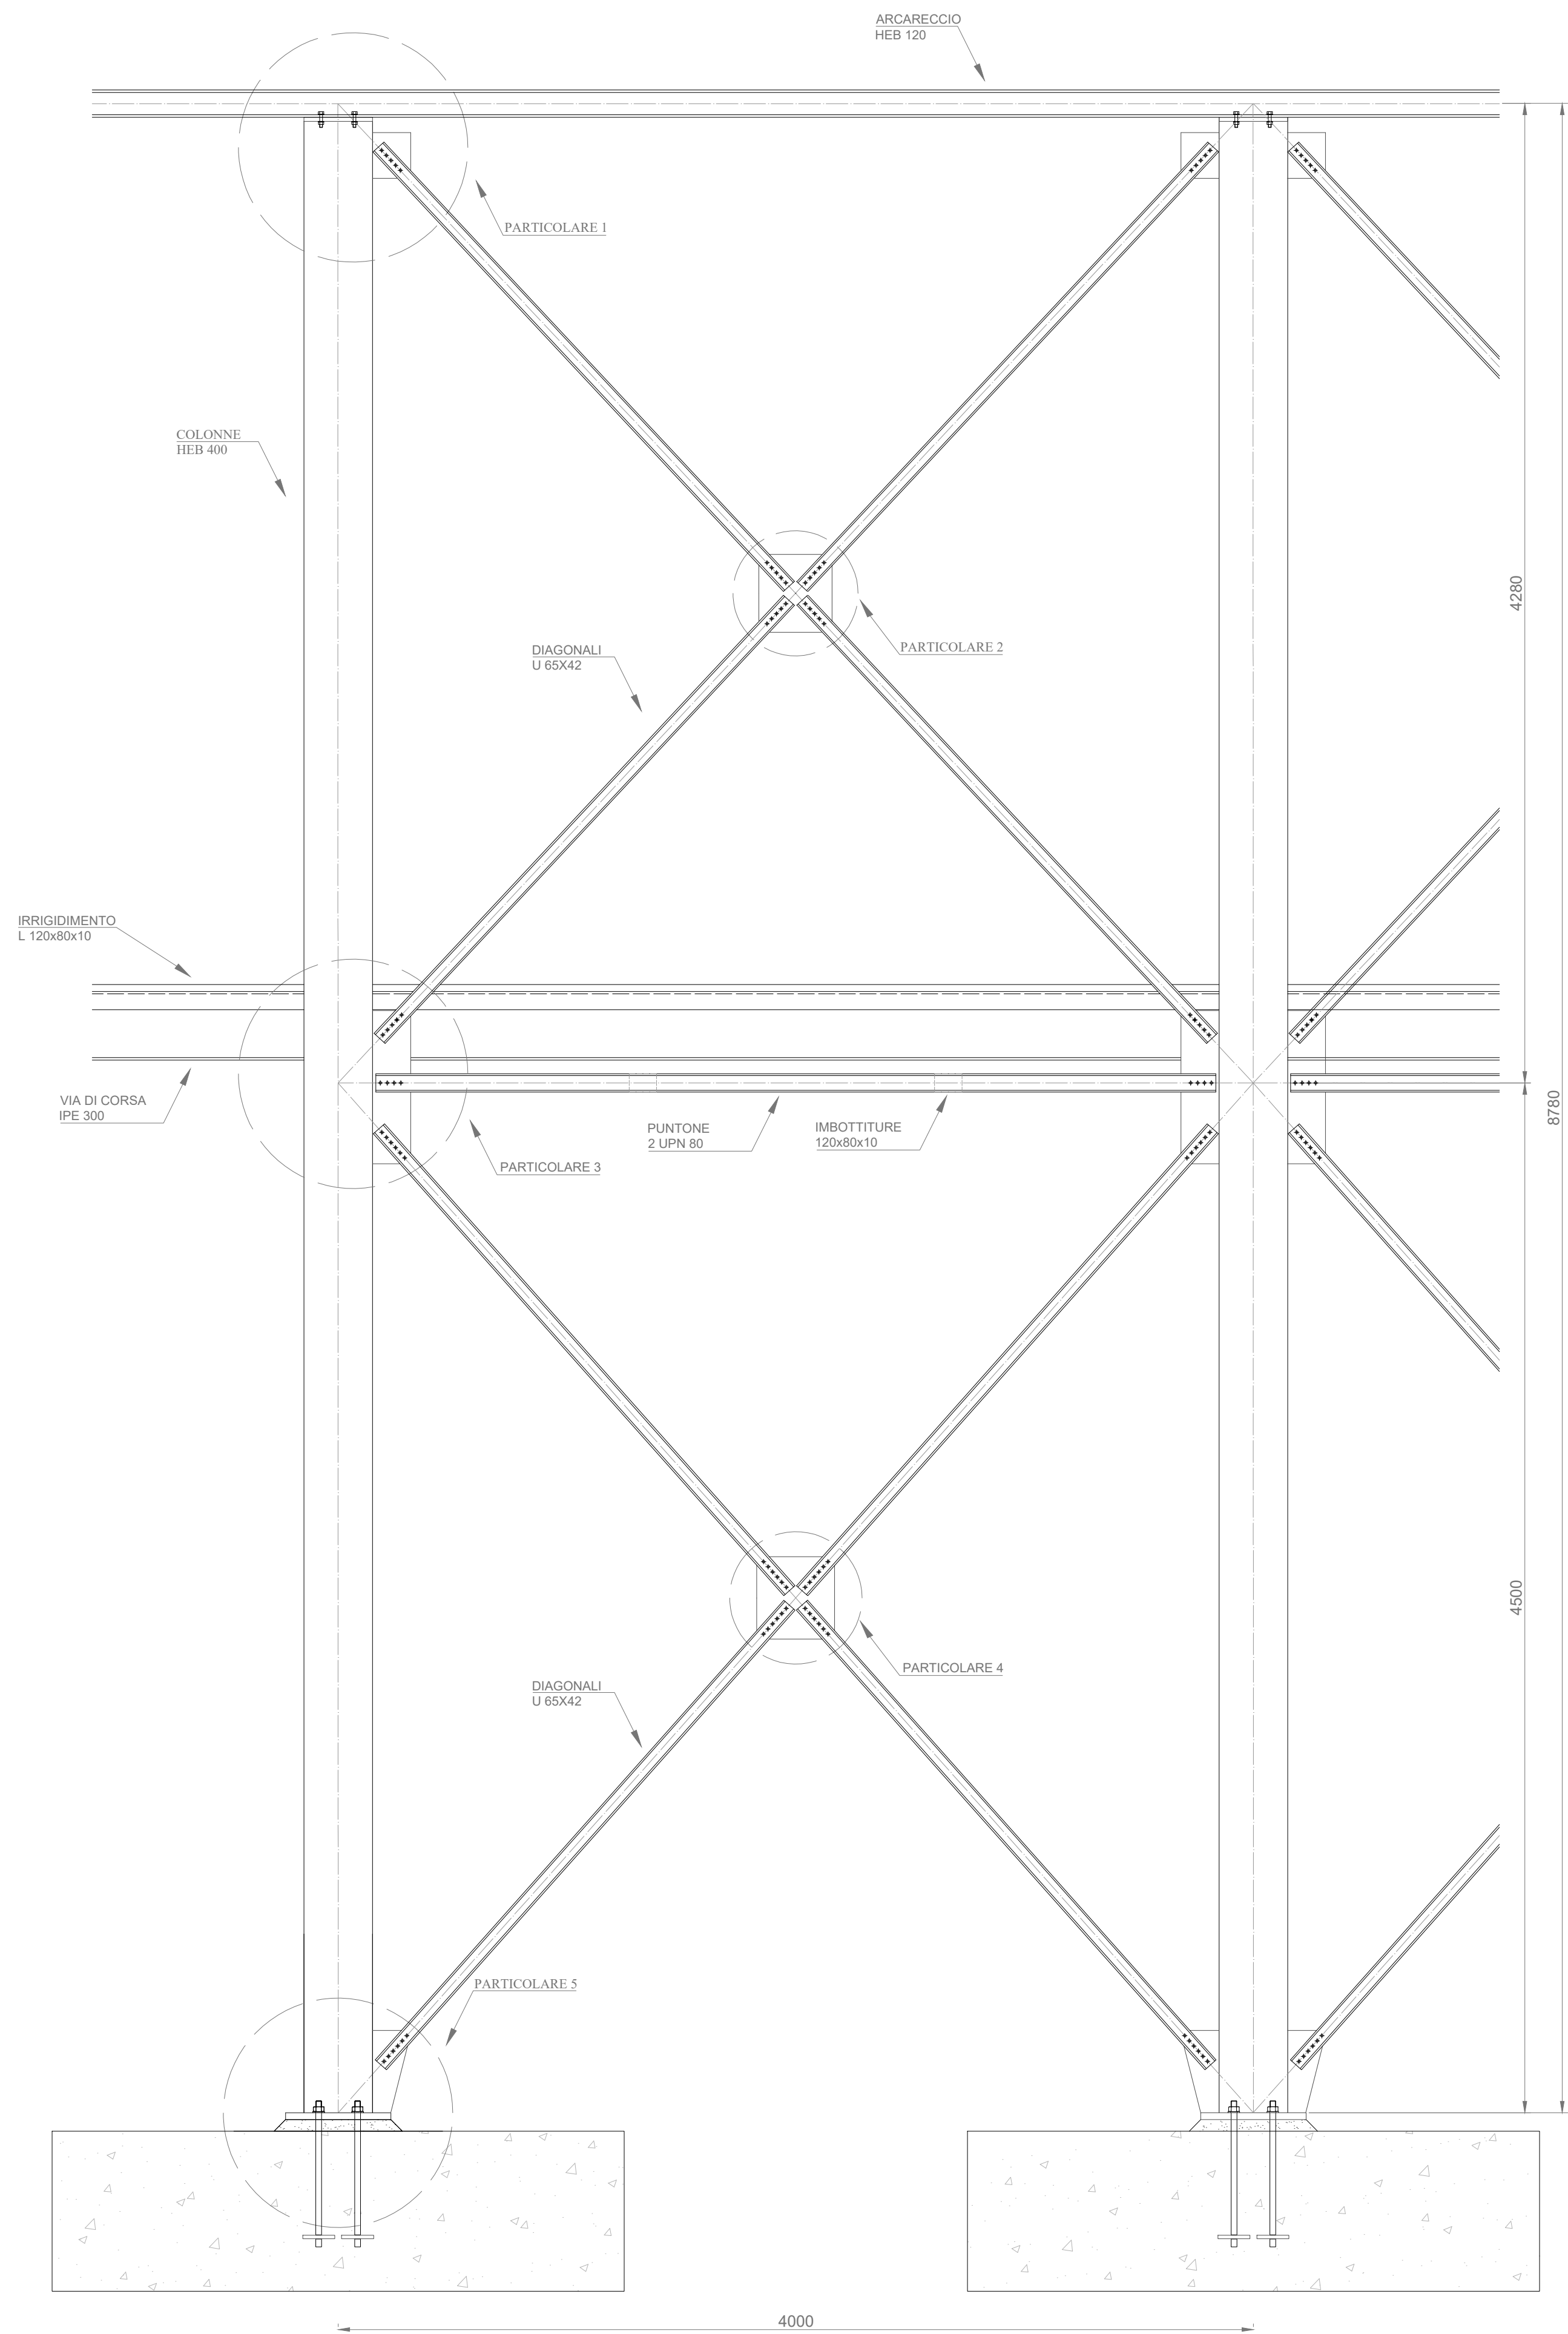


PARTICOLARE 1
SCALA 1:5

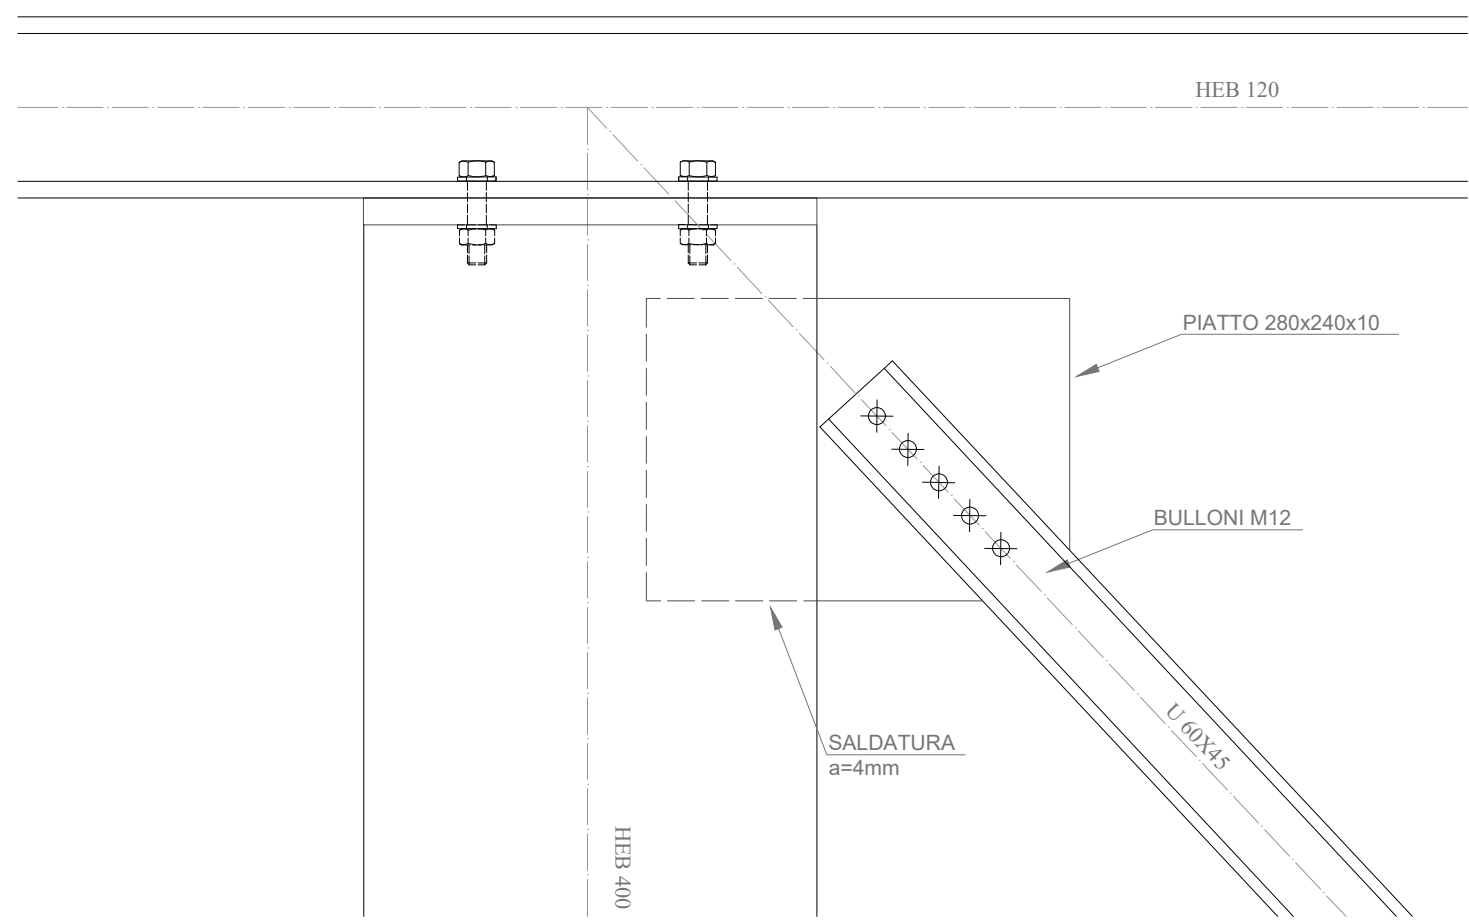


PARTICOLARE 2
SCALA 1:5

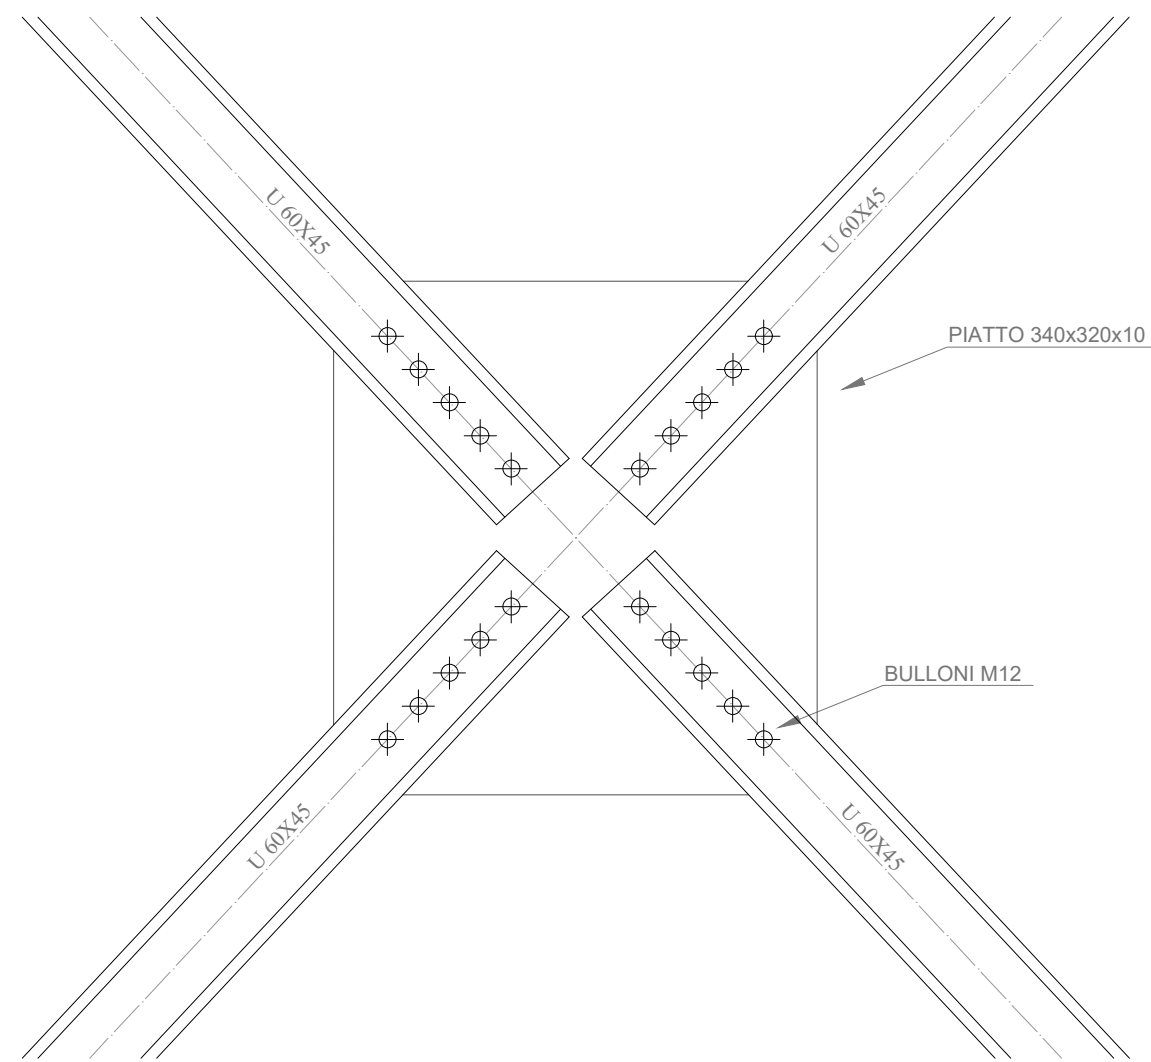


PARTICOLARE 4
SCALA 1:5

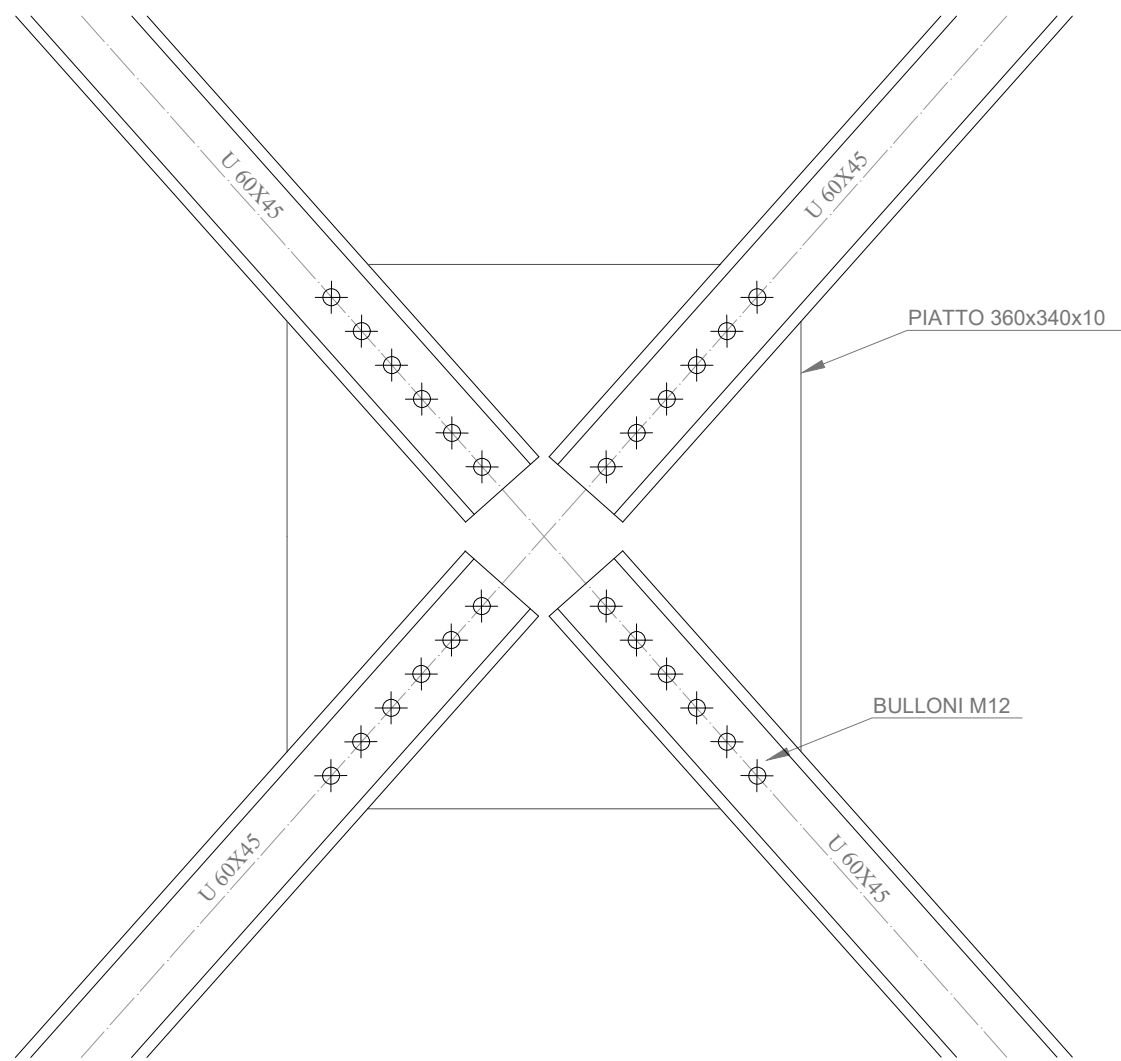

PARTICOLARE 3
SCALA 1:5

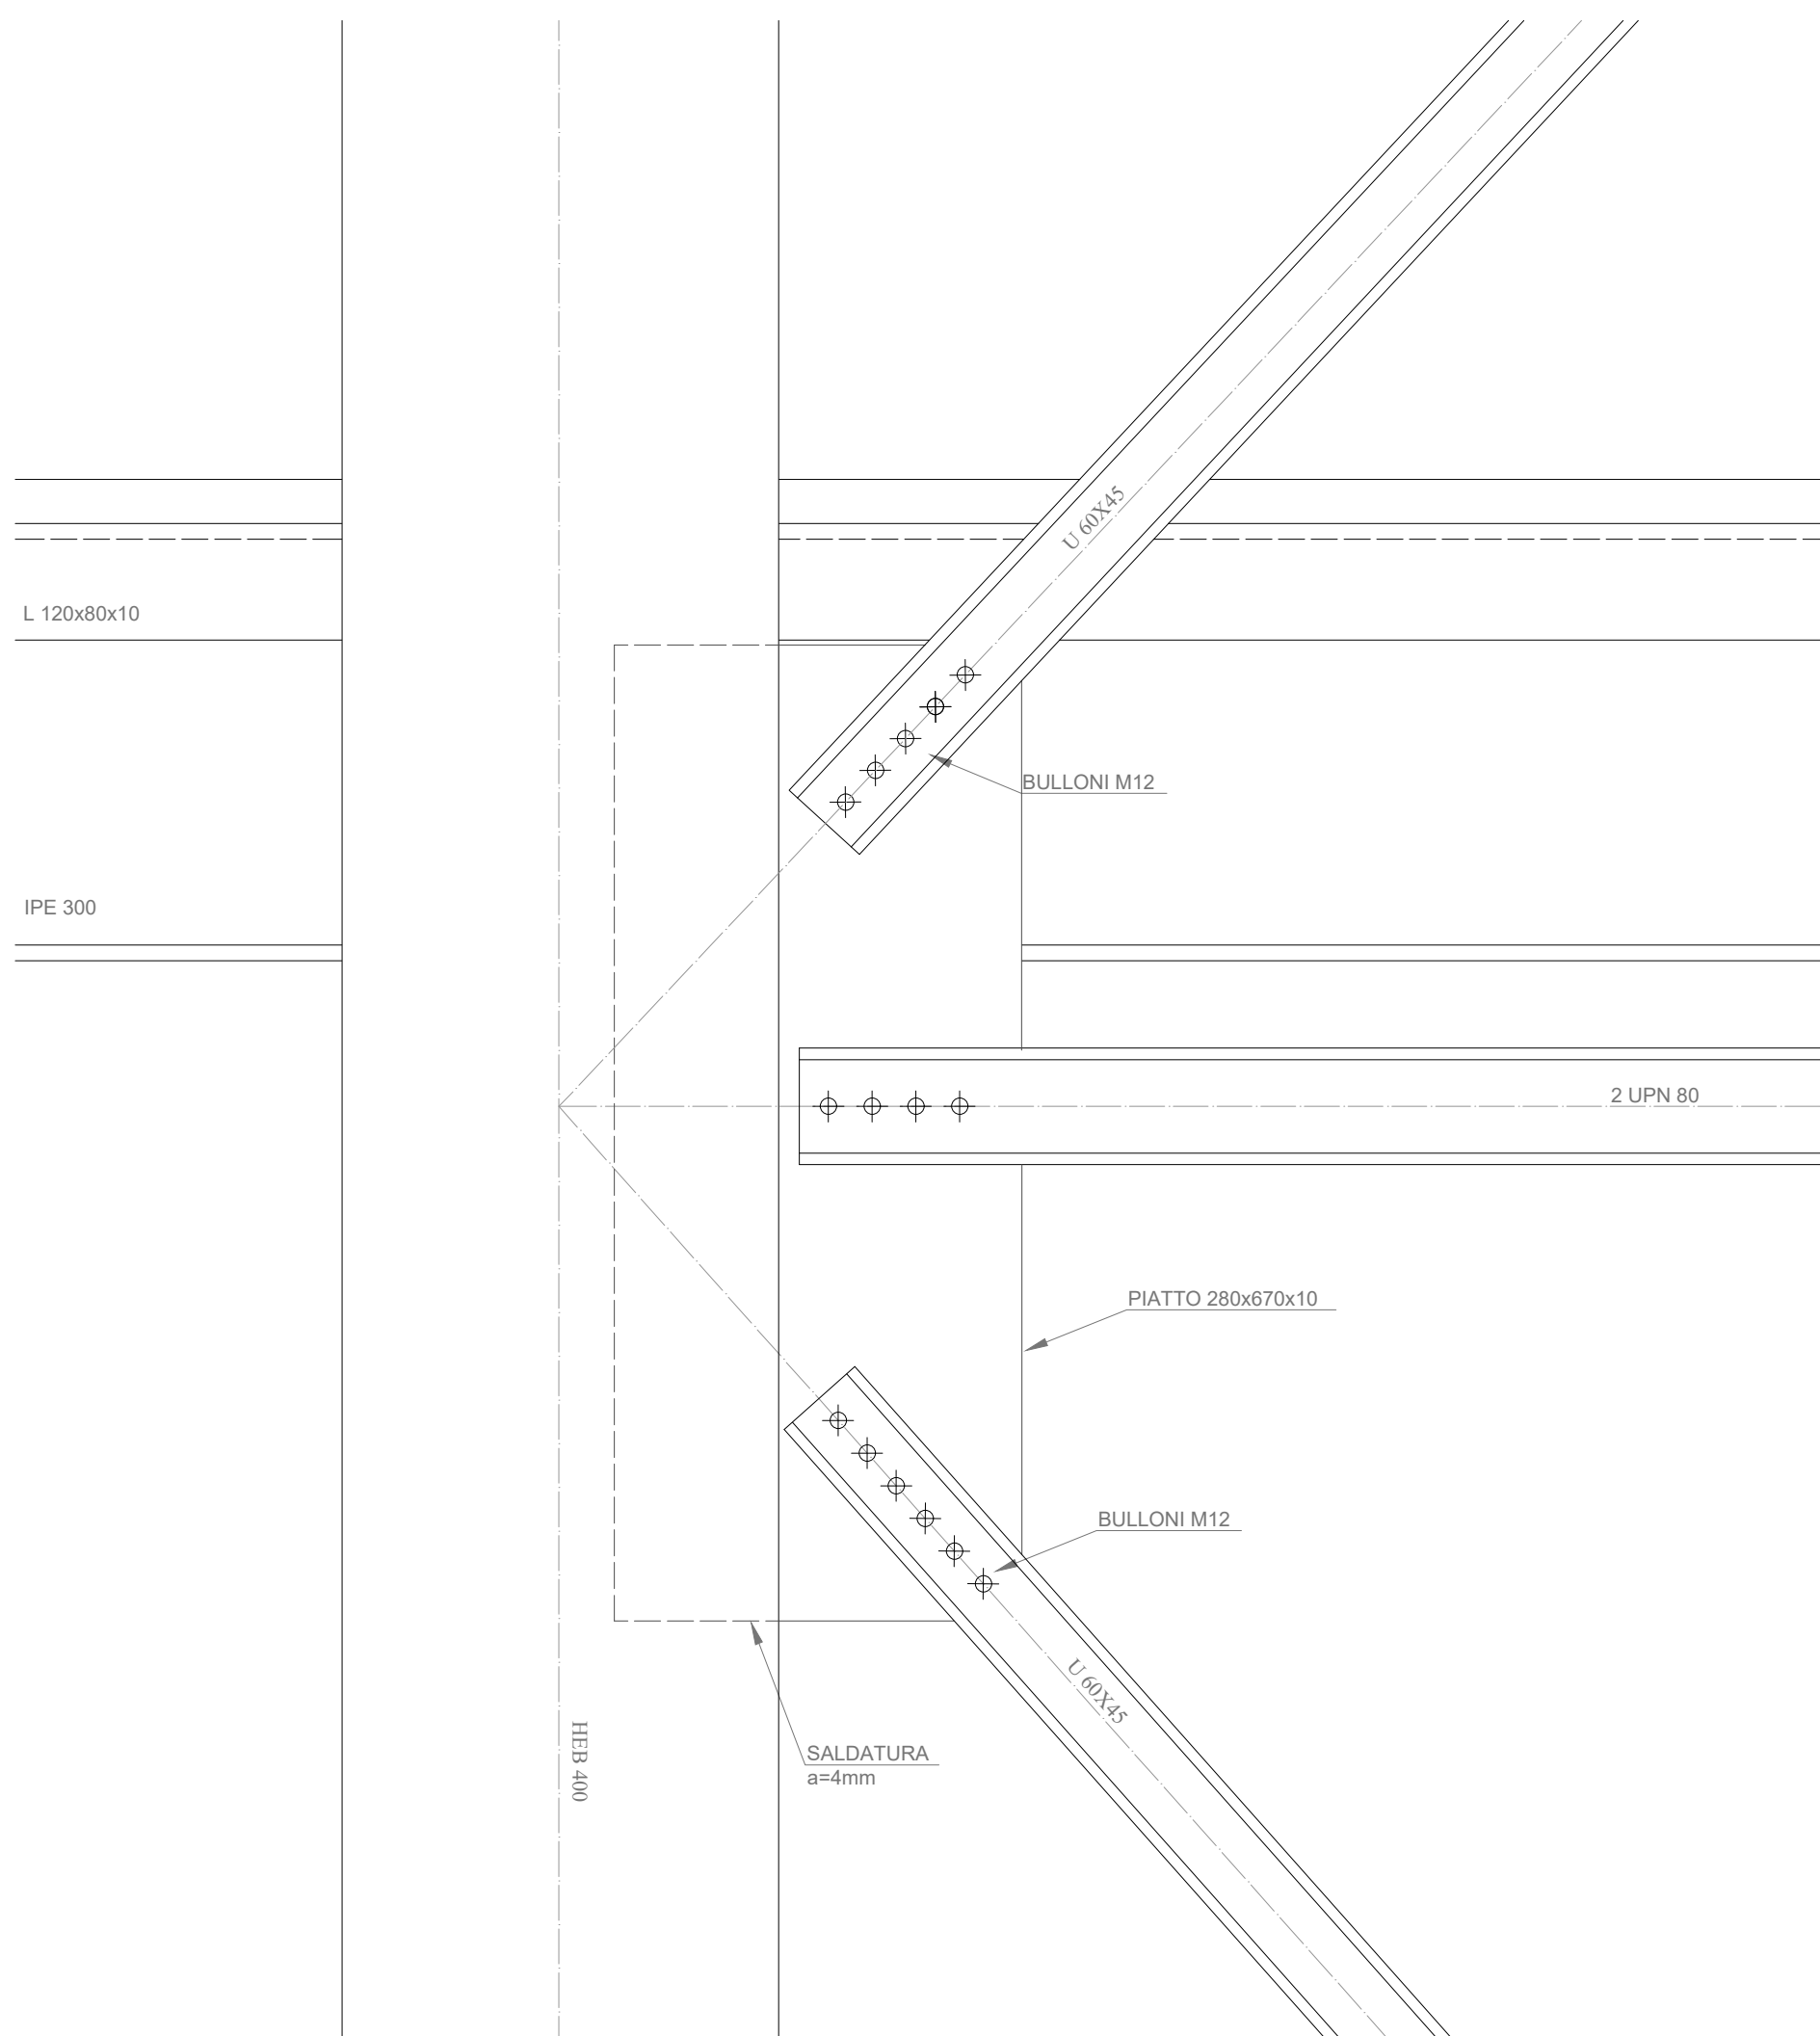

PARTICOLARE 5
SCALA 1:5

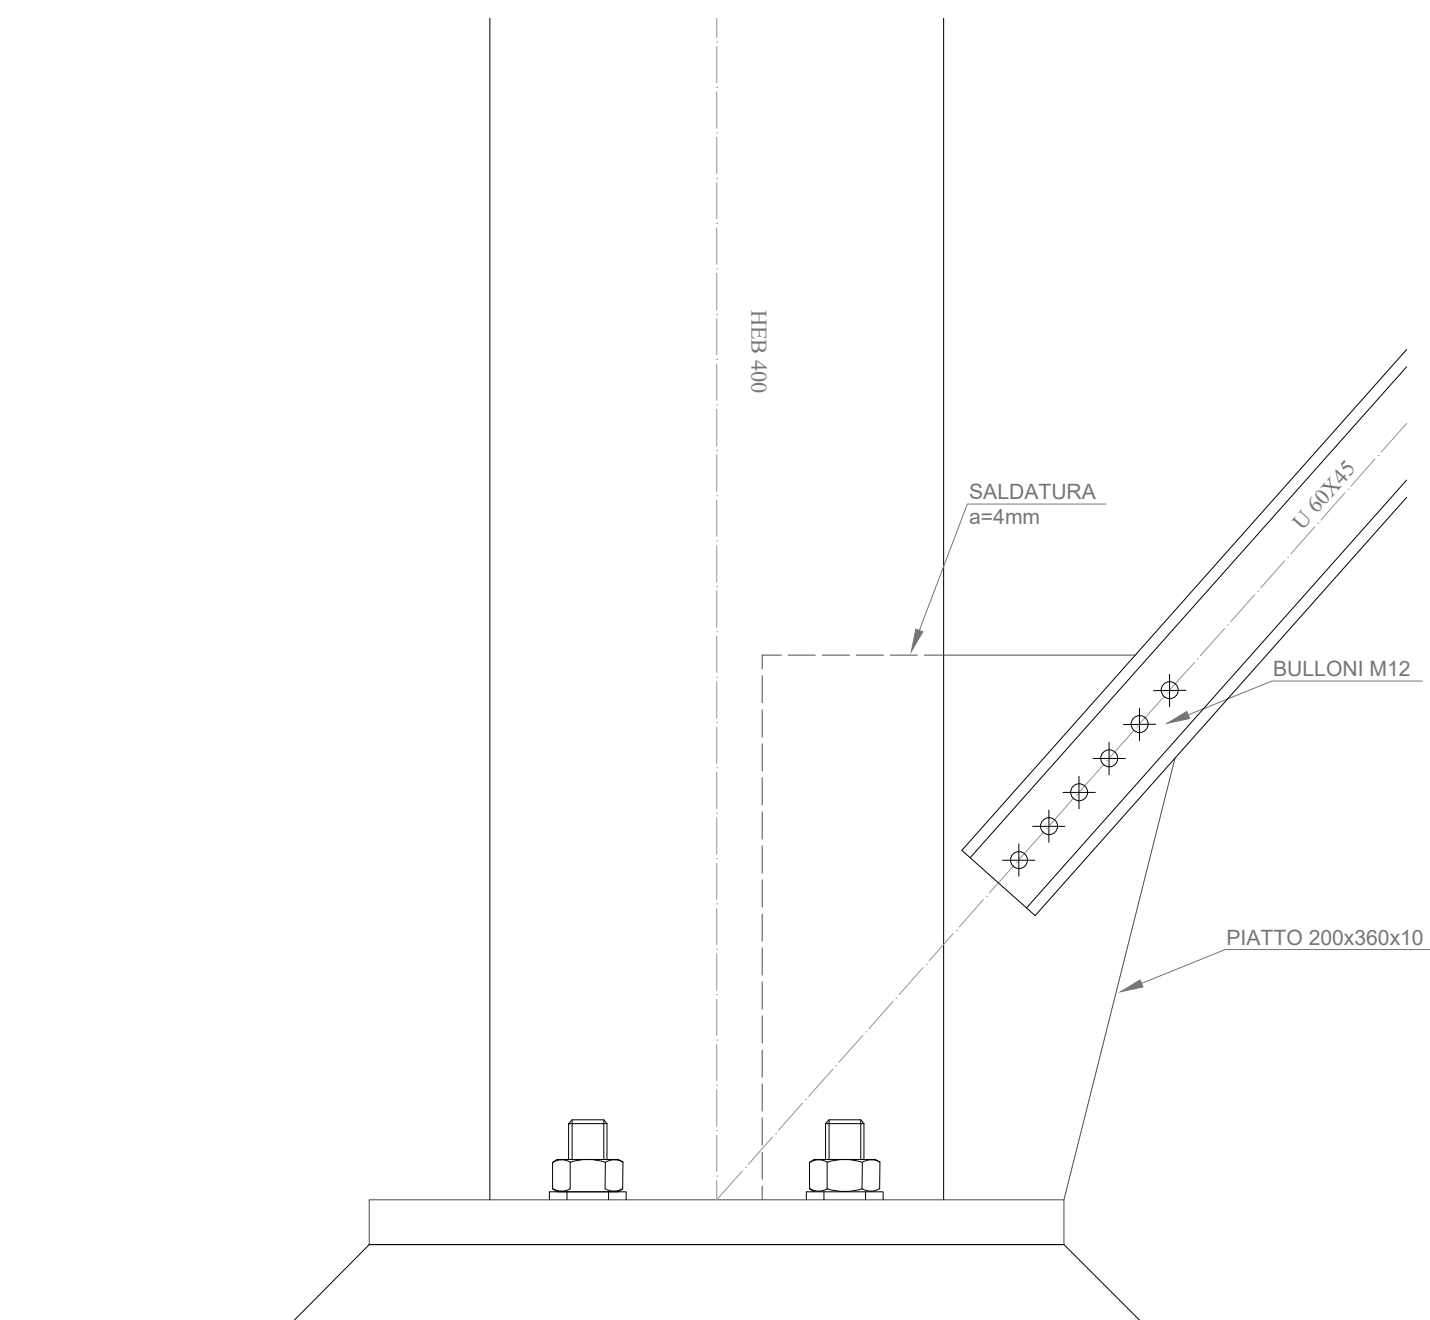

Laurea magistrale in:
Ingegneria Civile

**PROGETTO DI UN CAPANNONE
INDUSTRIALE**

Corso di: Costruzioni in Acciaio
Docente: Prof. Ing. Chiara Bedon

TAV. N°
5
CONTROVENTO VERTICALE

Studente:
Riccardo Del Bello IN1100426

Data: 20.06.2023
Scala: come riportato
Anno Accademico: 2022-2023