

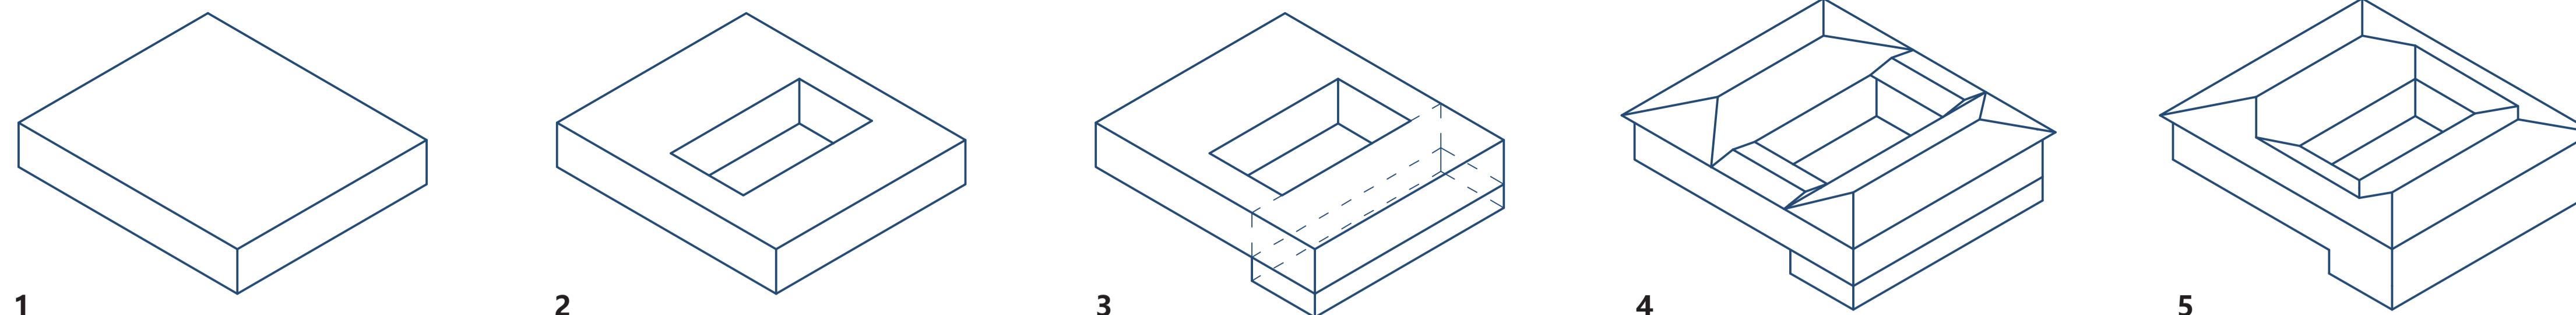


COMPOSIZIONE DEI VOLUMI DEL PADIGLIONE

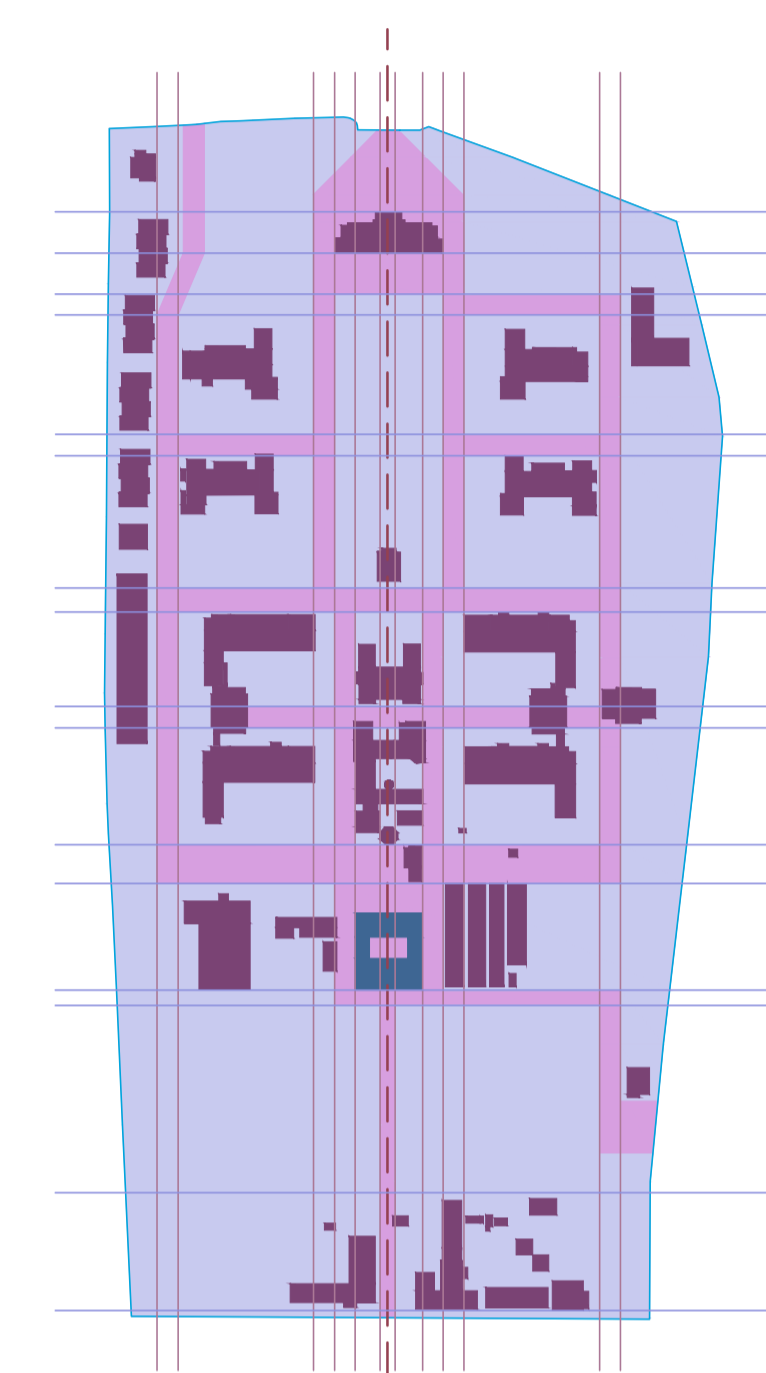

1. Estrusione di un volume a base rettangolare
2. Differenza booleana con un parallelepipedo a base rettangolare per creare il cortile interno
3. Addizione di un parallelepipedo corrispondente a una parte del primo volume originario
4. Estrusione di due volumi a quattro falde e altri due volumi a due falde per creare i tetti dell' edificio
5. Unione dei quattro tetti e dei due piani con l' obiettivo di dare uniformità volumetrica


MODULI IN PIANTA DEL PADIGLIONE

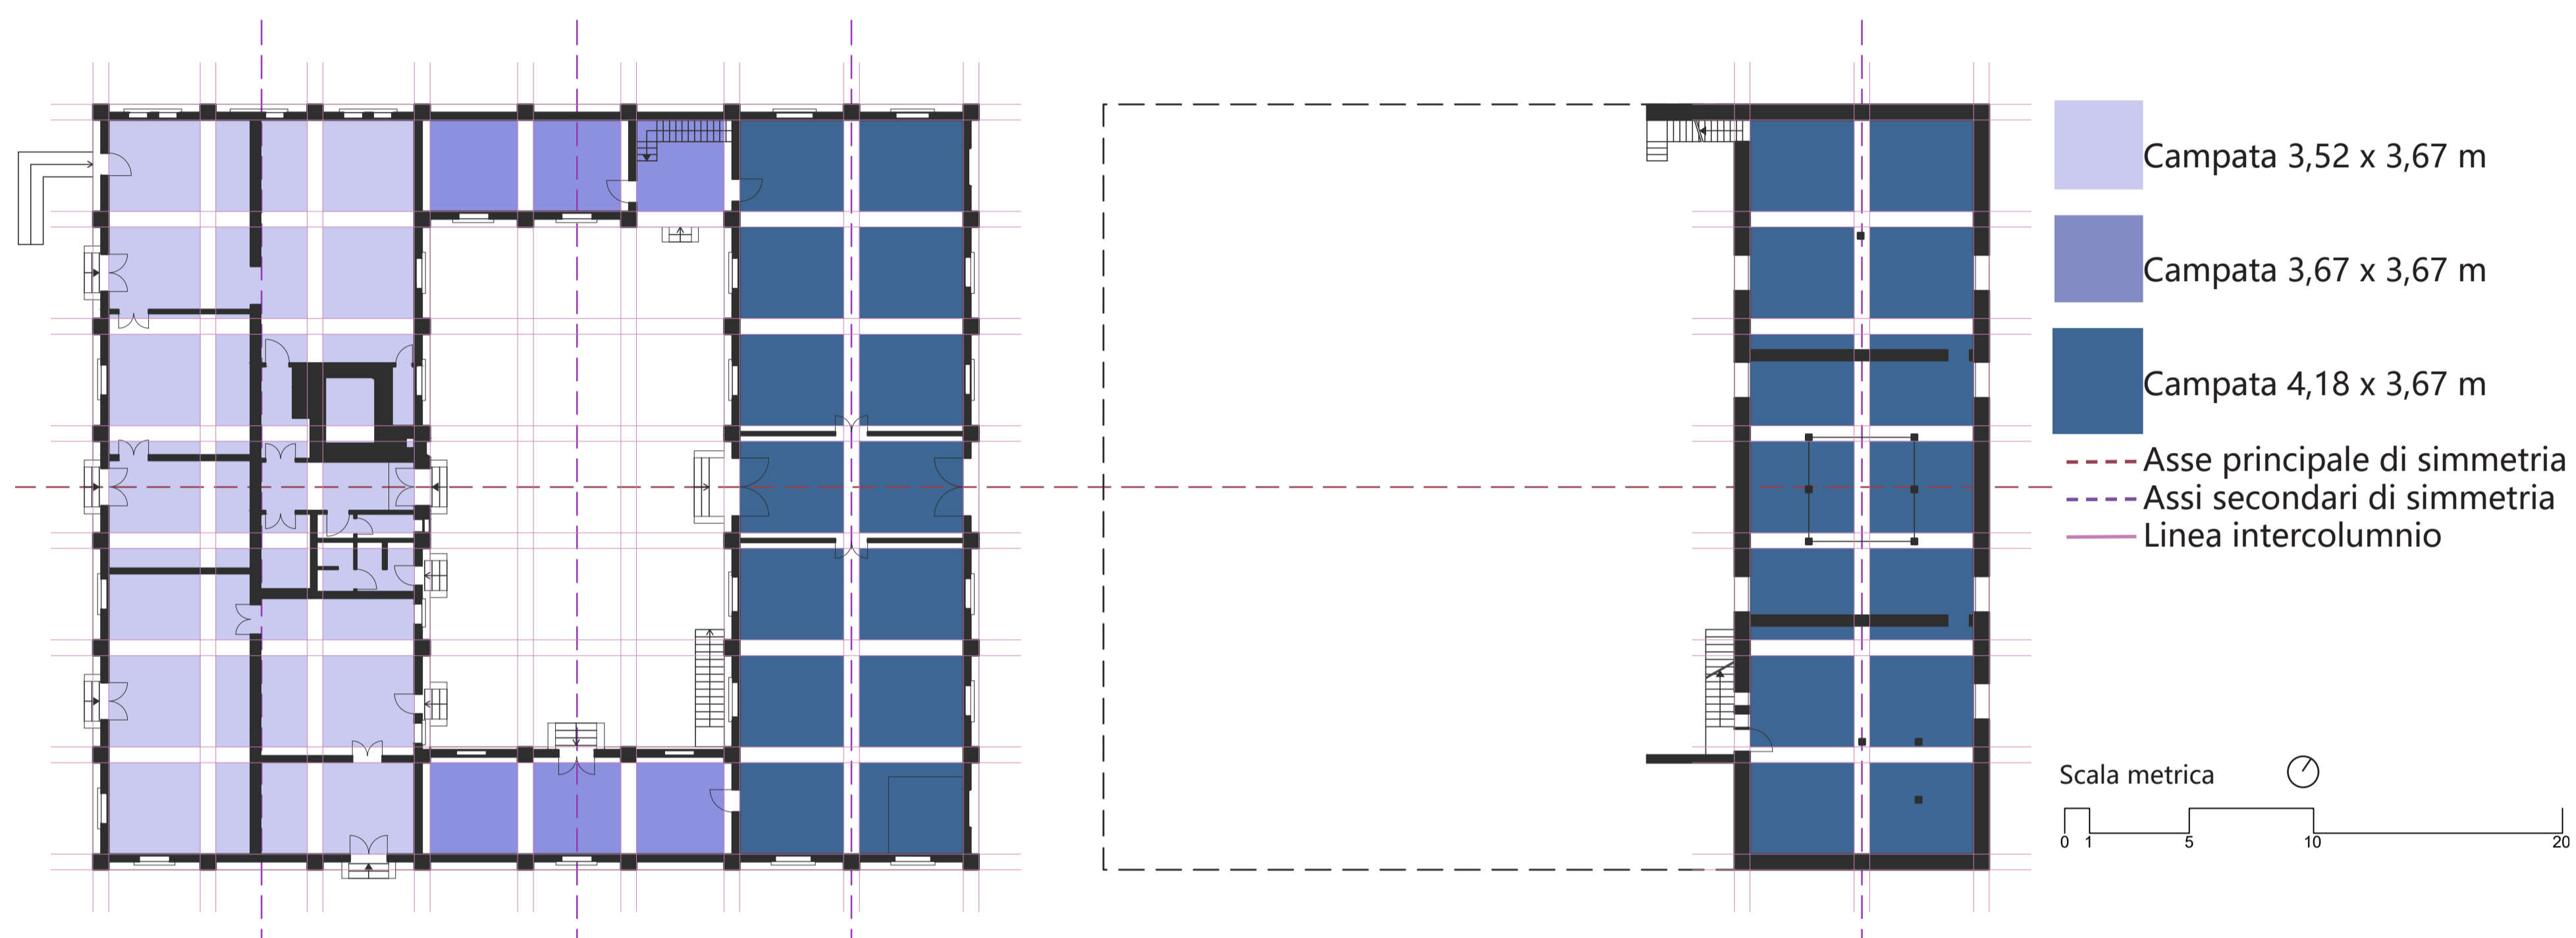

COMPOSIZIONE IN PIANTA DEL PARCO BASAGLIA

- Padiglione del lavoro
- Edifici
- Tracciati
- Aree verdi
- - - Asse principale di simmetria
- Assi verticali del parco
- Assi orizzontali del parco
- Contorno del lotto

ULTIME DESTINAZIONI D' USO DELL' IMPIANTO DELLO STATO ATTUALE

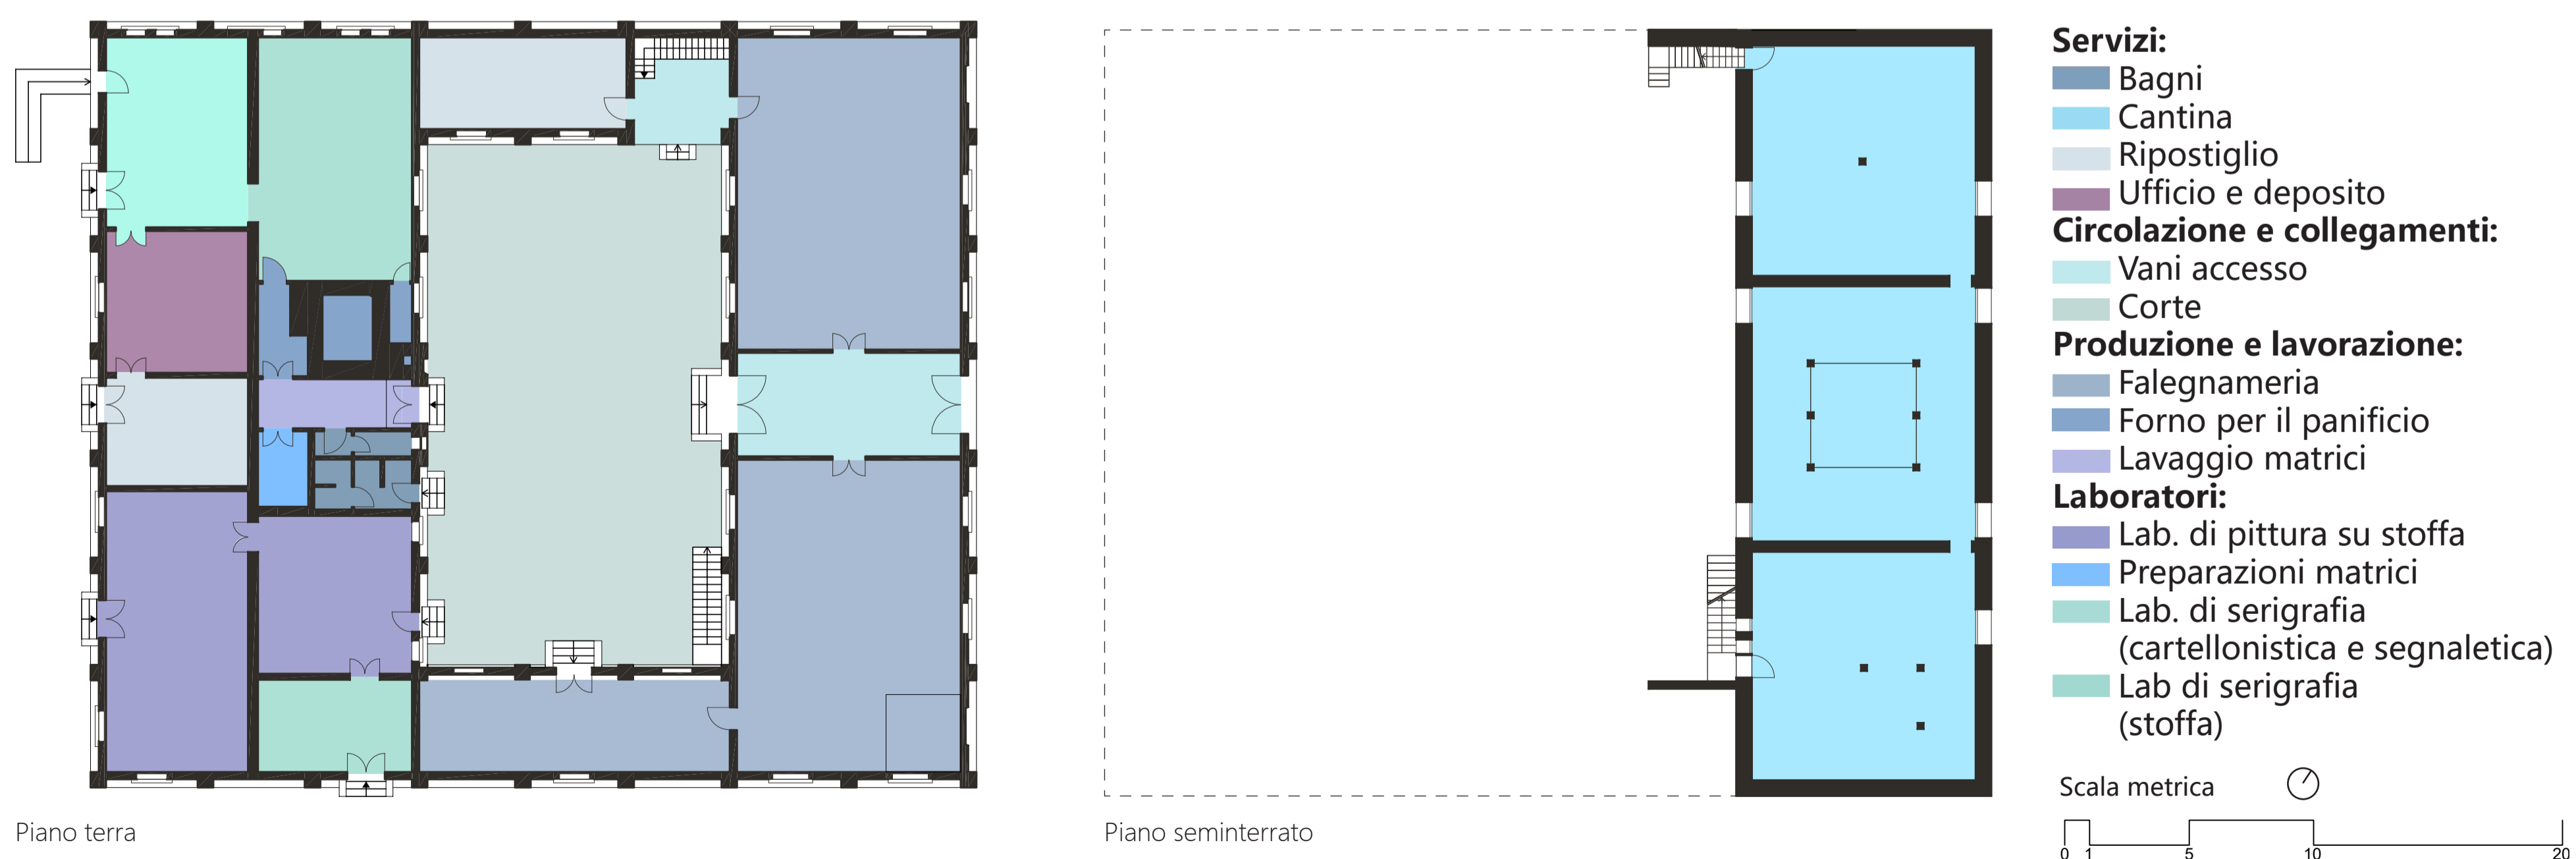


SERVIZI ULTIMA DESTINAZIONE D' USO DELL' IMPIANTO DEL PADIGLIONE NELLO STATO ATTUALE

- Direzione DSM
- Comunità "La Casetta"
- Palestra
- Centro diurna (chiusa)
- SERT con mini-alloggi (ora inagibili)
- Archivio e magazzini
- Direzione generale e uffici amministrativi (vuoto)
- Uffici tecnici amministrativi
- Scuola superiore
- Tipografia
- Chiesa
- Vuoto
- Deposito e lavanderia (cooperativa)
- Cabina distribuzione elettrica
- magazzino
- Torre-serbatoio d' acqua
- Cooperative sociali "il grande carro" e "orizzonte"
- Pesa pubblica
- Pompe sollevamento fognatura
- Serre
- Falegnameria, cooperativa sociale e serigrafia
- Laboratori audio e video
- Comunità "La Tempesta"
- Ente regionale sviluppo agricoltura
- Ville tipo a schiera

Piano terra

Piano seminterrato


COMPOSIZIONE DEI VOLUMI DEL PADIGLIONE

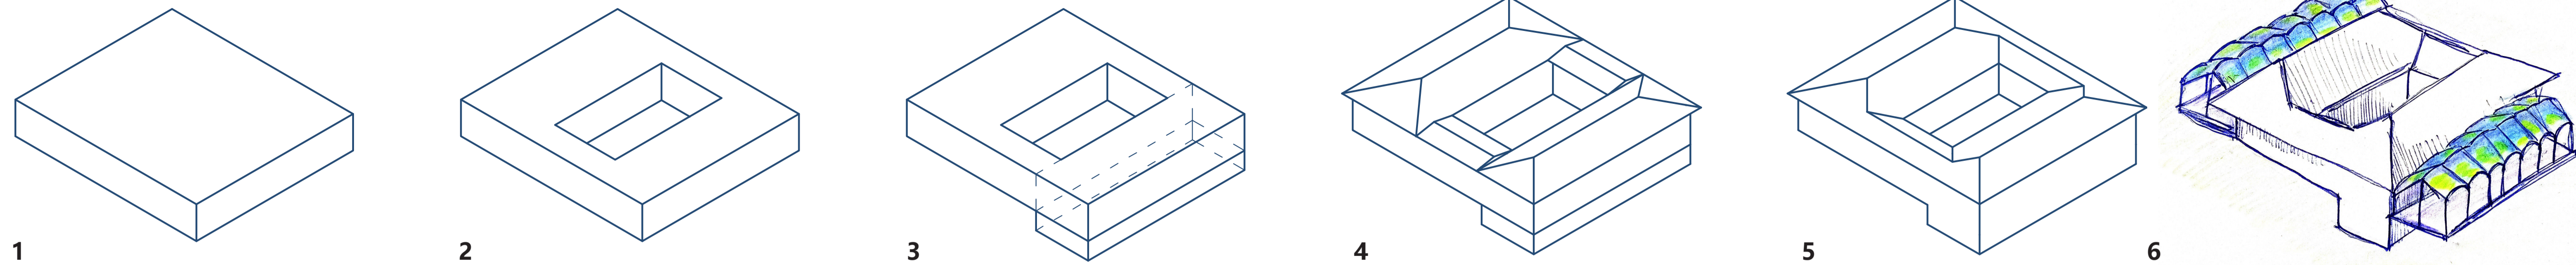

6. Addizione di 2 volumi con copertura a 2 falde



NUOVA DESTINAZIONE D' USO DEL PADIGLIONE: Laboratori per attività per il recupero di persone affette da tossicodipendenza

Piano terra

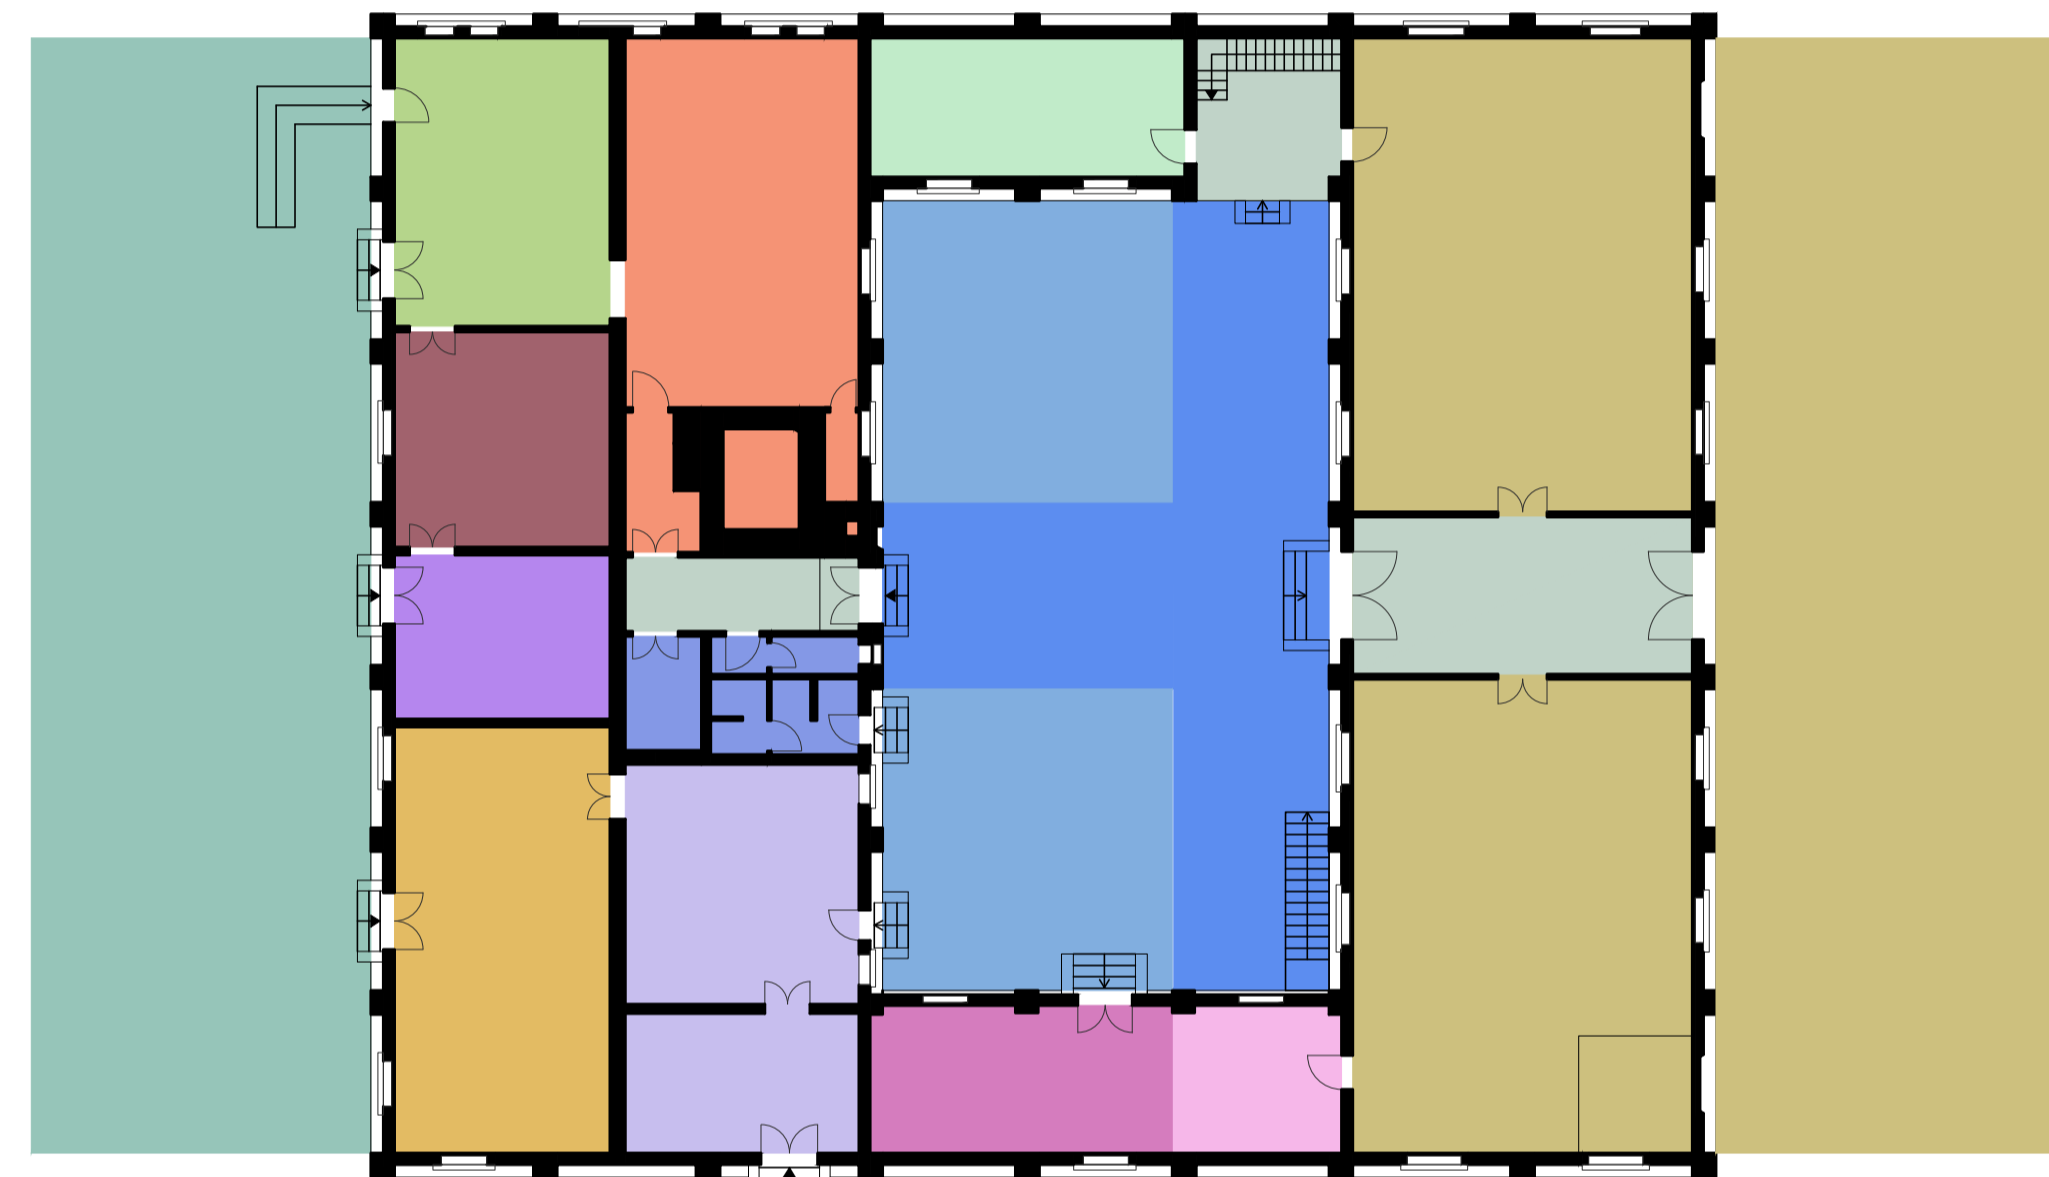


- Servizi:**
 - Servizi Igienici
 - Spogliatoi e lavandini
 - Magazzino
 - Magazzino, ufficio e amministrazione
 - Deposito attrezzi agricoli
 - Dispensa
 - Ambulatorio
- Circolazione e collegamenti:**
 - Corridoi
- Non laboratori:**
 - Mensa
 - Area relax (Gioco, lettura, altre attività)
- Laboratori:**
 - Lab. di pittura
 - Lab. di scultura
 - Lab. di cucina
 - Lab. di cura degli animali (Pet therapy)
 - Orto
 - Giardinaggio

Piano seminterrato

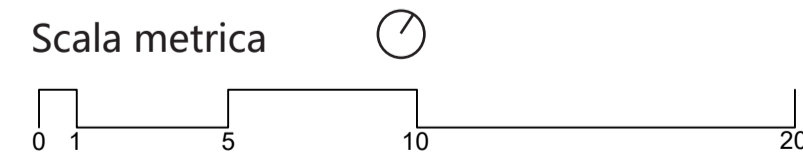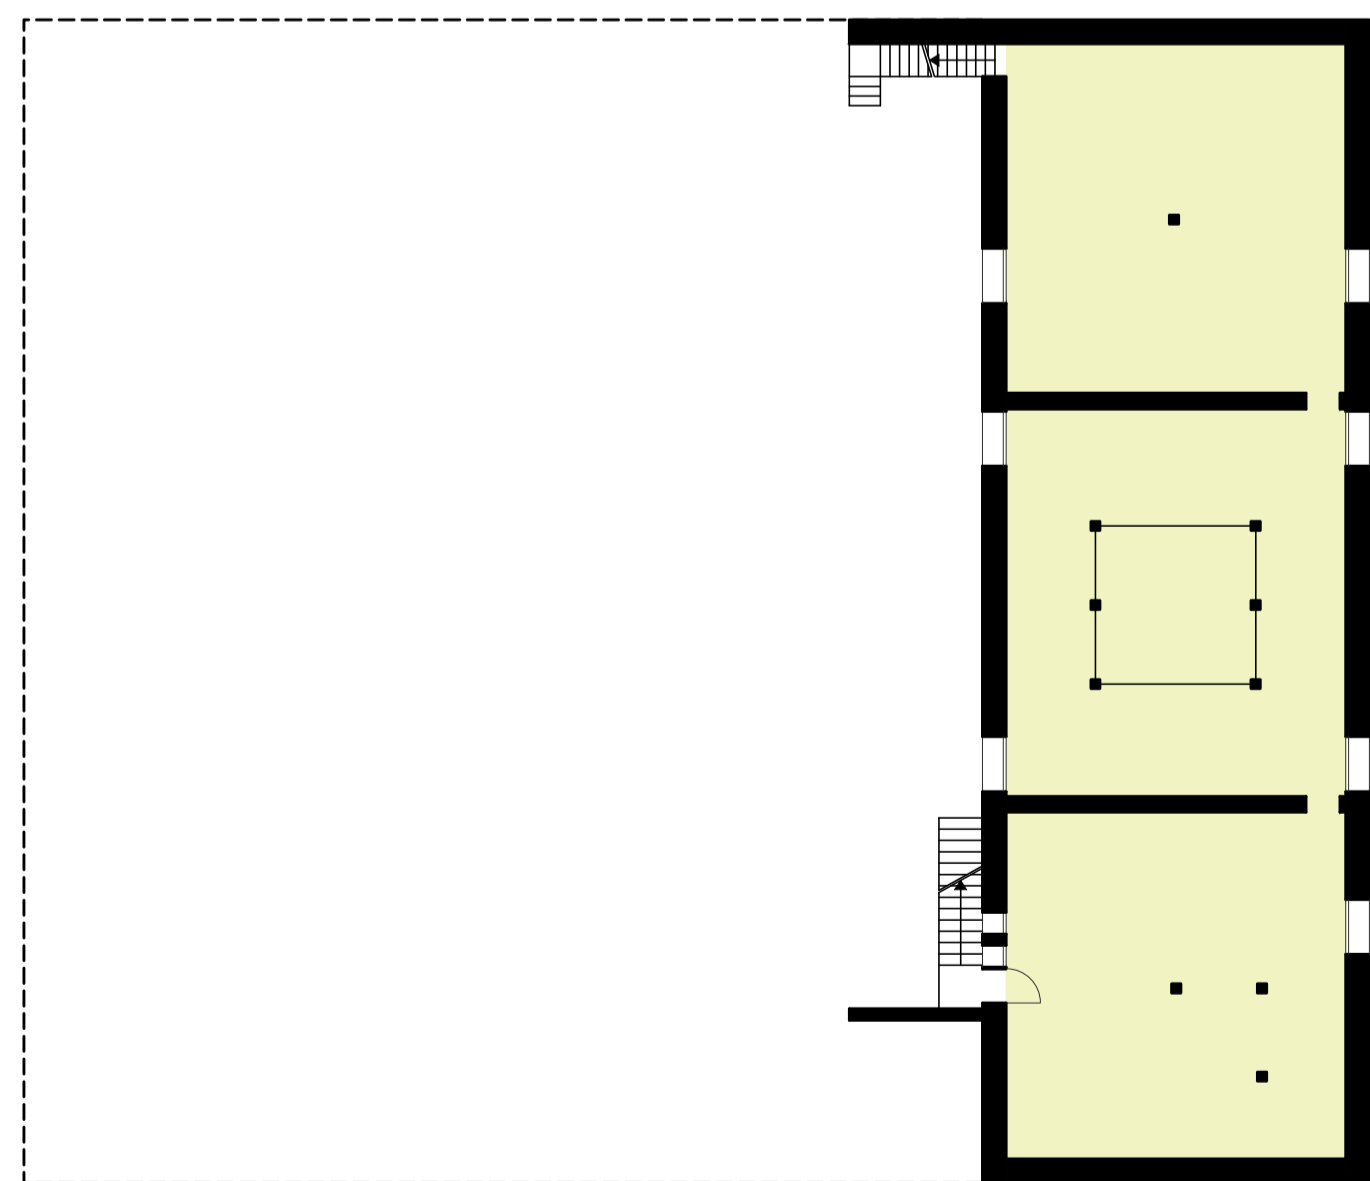

SCHIZZI PROGETTUALI

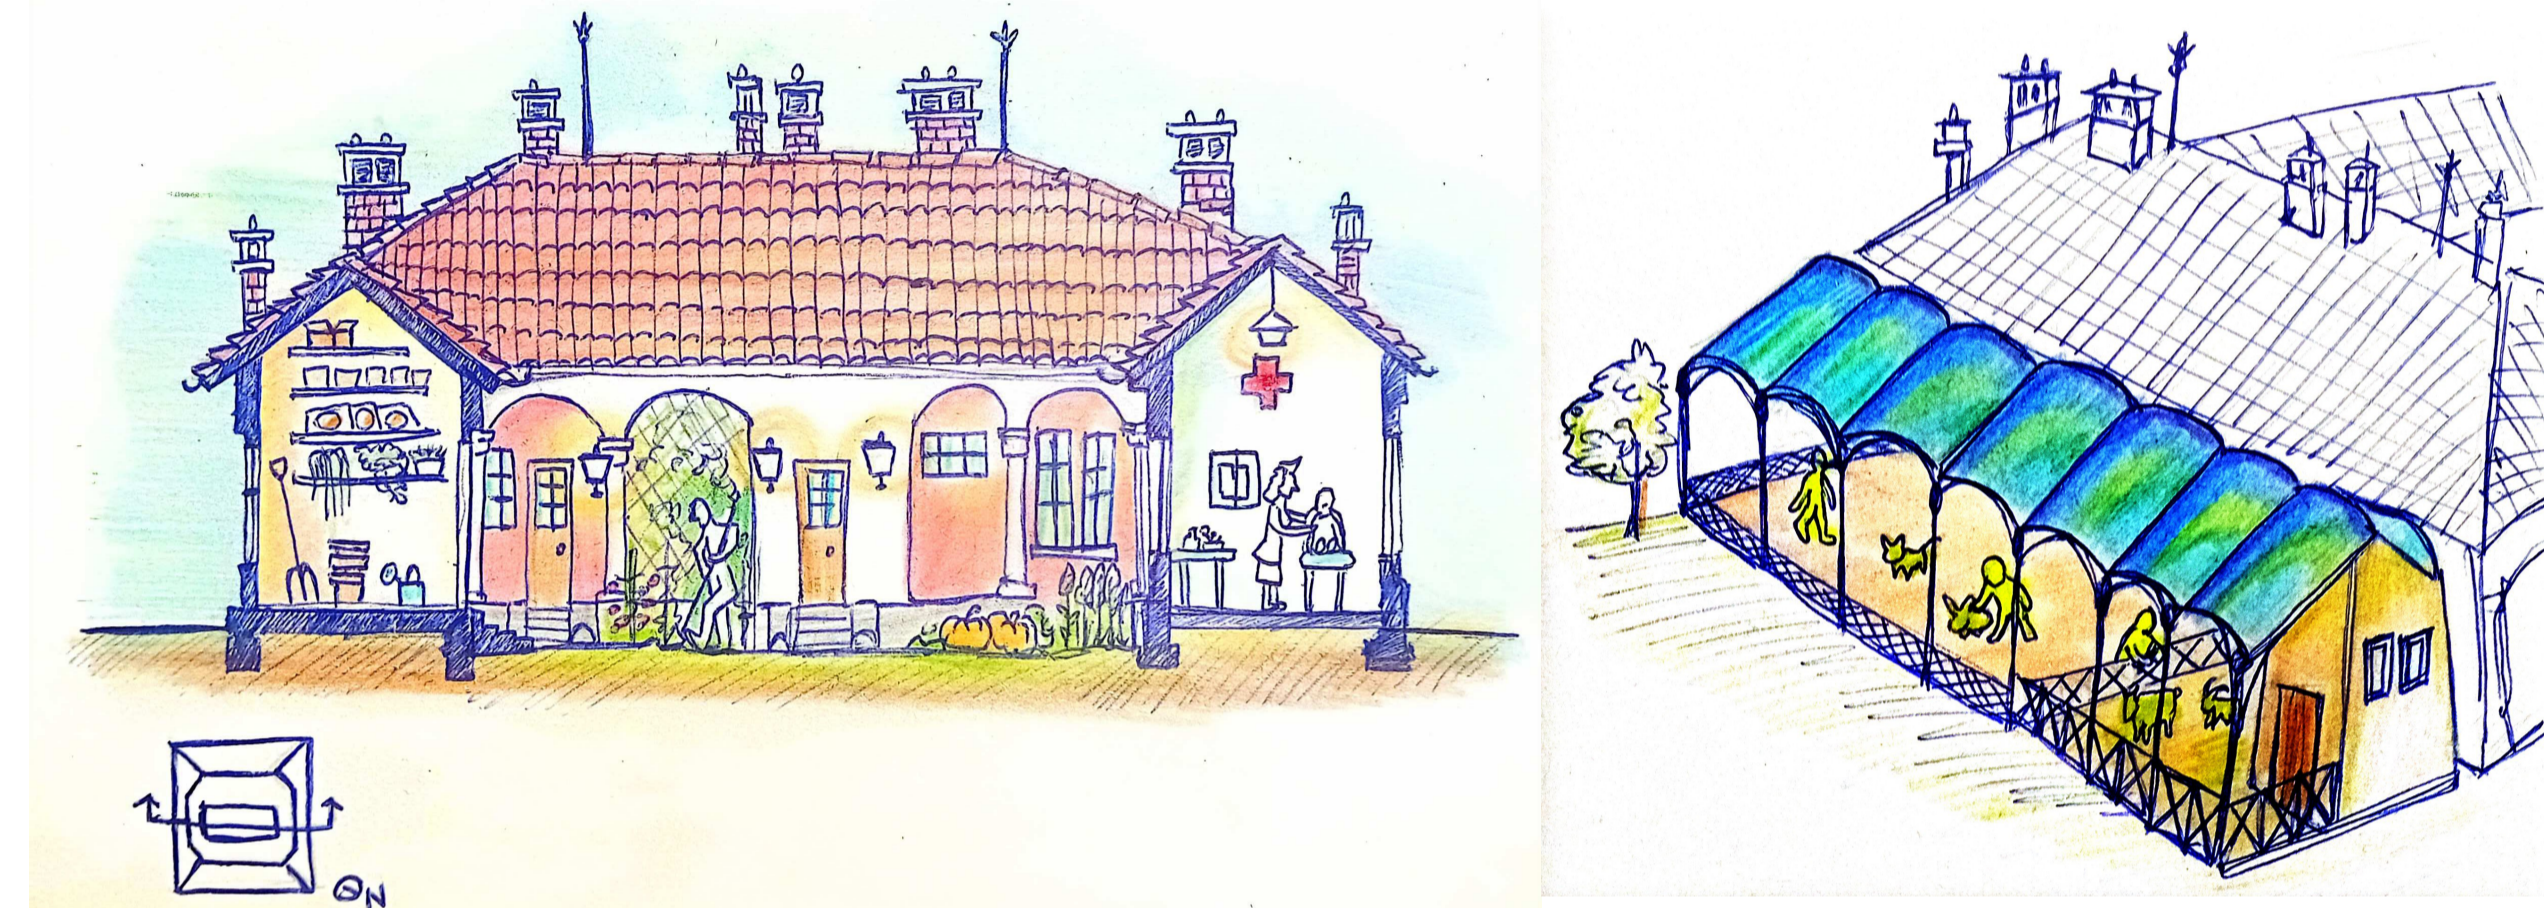

SERVIZI COLLEGATI ALLA NUOVA DESTINAZIONE D' USO DEL PADIGLIONE

- Direzione DSM
- SERT con mini-alloggi (ora inagibili)
- Serre
- Falegnameria, cooperativa sociale e serigrafia
- Ente regionale sviluppo agricoltura
- Edifici

