ACCESSI AL PADIGLIONE

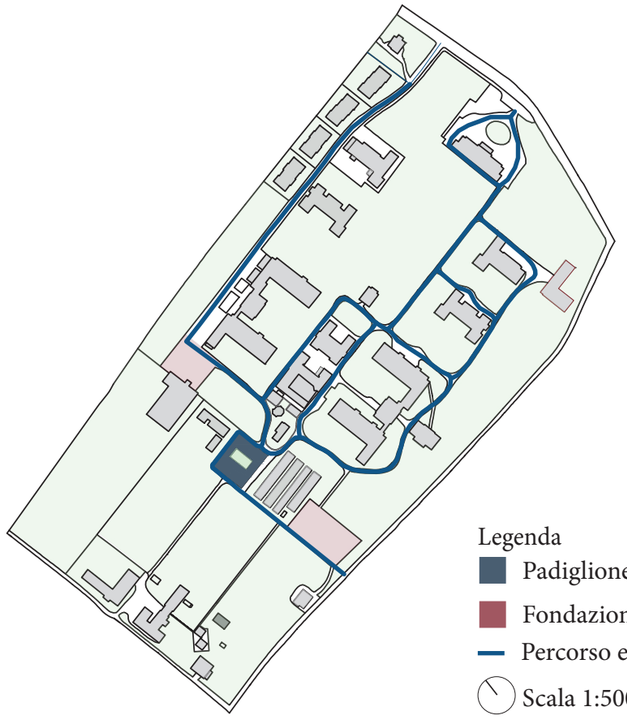

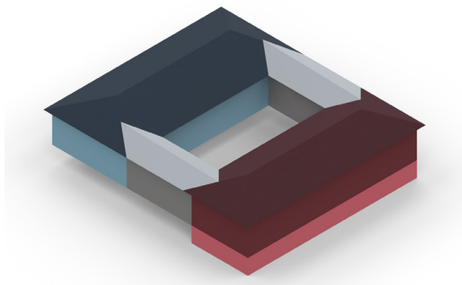

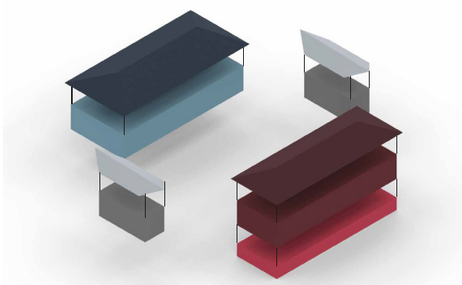

Legenda
- Padiglione del lavoro
- Fondazioni continue
- Percorso esistente
- Scala 1:5000

SEZIONE AA

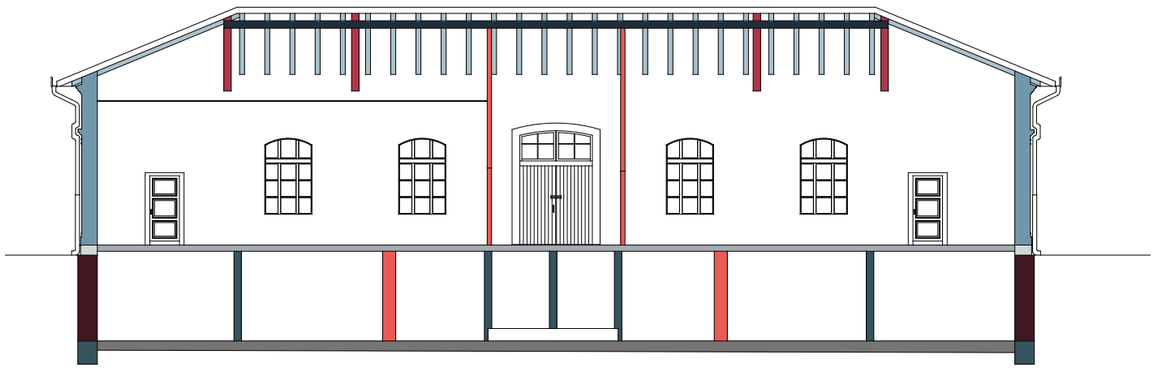

Legenda
- Fondazioni puntuali
- Fondazioni continue
- Solaio contro terra
- Solaio interpiano
- Zoccolo
- Chiusure esterne interrate
- Chiusure esterne riforzate da paraste
- Partizioni interne non portanti
- Trave di colmo
- Trave di sostegno
- Trave secondaria

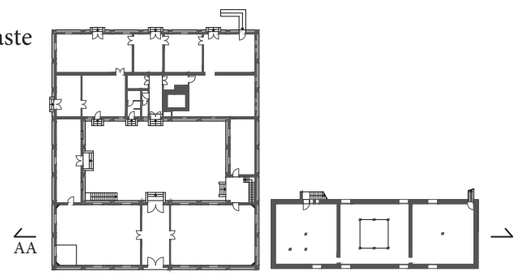

Scala 1:200

PROSPETTO NORD-EST

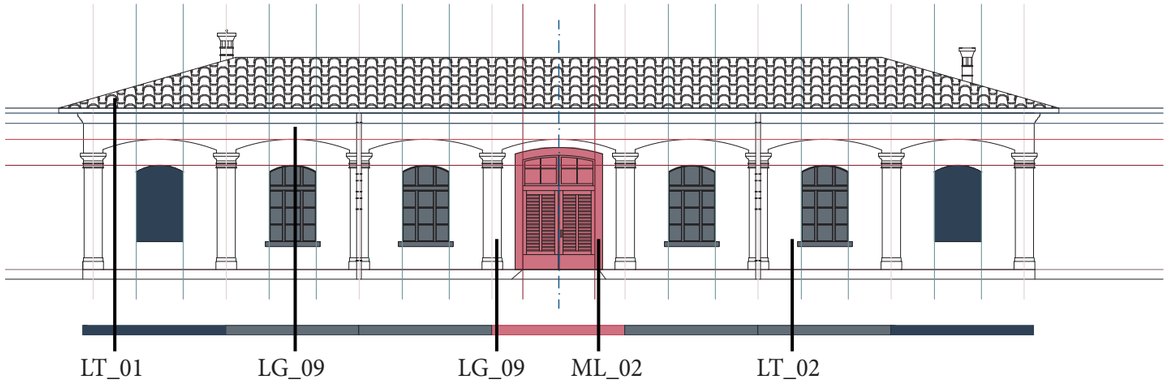

Legenda

LG_09	Leganti Conglomerati Malte	Scialbatura
LT_01	Laterizi	Coppi
LT_02	Laterizi	Mattoni
ML_02	Materiali lapidei	Pietra D'Istria

PROSPETTO SUD-EST

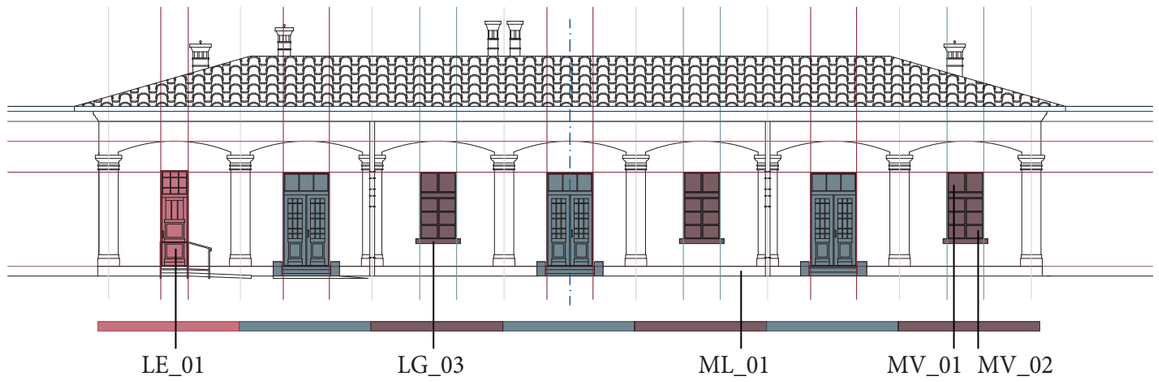

Legenda

LE_01	Legno	Abete
LG_03	Leganti Conglomerati Malte	Cemento
ML_01	Materiali lapidei	Arenaria
MV_01	Materiali Vitrei	Vetro lucido
MV_02	Materiali Vitrei	Vetro smerigliato

Scala 1:200

UNIVERSITÀ DEGLI STUDI DI TRIESTE
Dipartimento di Ingegneria e Architettura

Università degli Studi di Trieste
Corso di Laurea in Architettura
A.A. 2025-2026

Corso di Restauro Architettonico 1
Prof. Sergio Pratali Maffei
con Elisabetta Tossut e Maria VeronicaVigoritti

Gruppo 6
Arianna Forte AR0300555
Bojana Jurisic AR0300559
Veronica Ausilia Zanella AR0300570

NUOVI ACCESSI

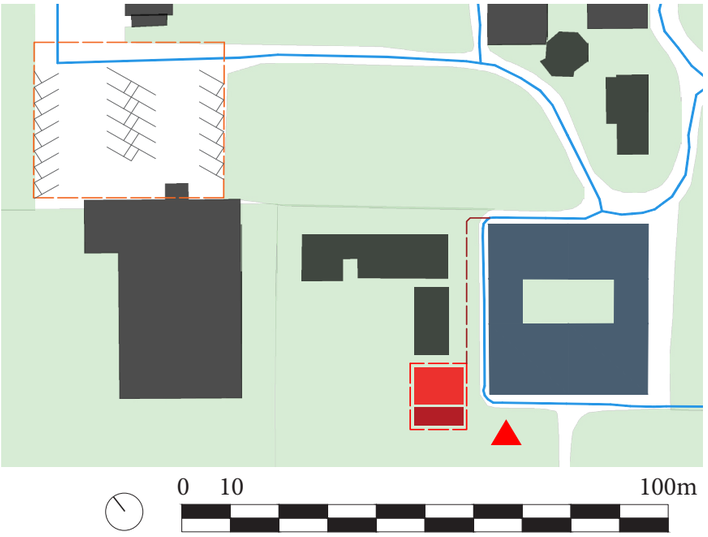

Legenda

- Riorganizzazione parcheggio esistente
- Nuovo percorso autoveicoli
- Nuovi parcheggi disabili
- Nuovi parcheggi motocicli
- Nuovo ingresso al padiglione

NUOVE DESTINAZIONI D'USO

Legenda

- Ingresso
- Biglietteria
- Sale espositive
- Sala ricreativa
- Corridoio di servizio
- Servizi igienici
- Bar
- Sale interattive
- Magazzino

NUOVA DISPOSIZIONE E PERCORSO

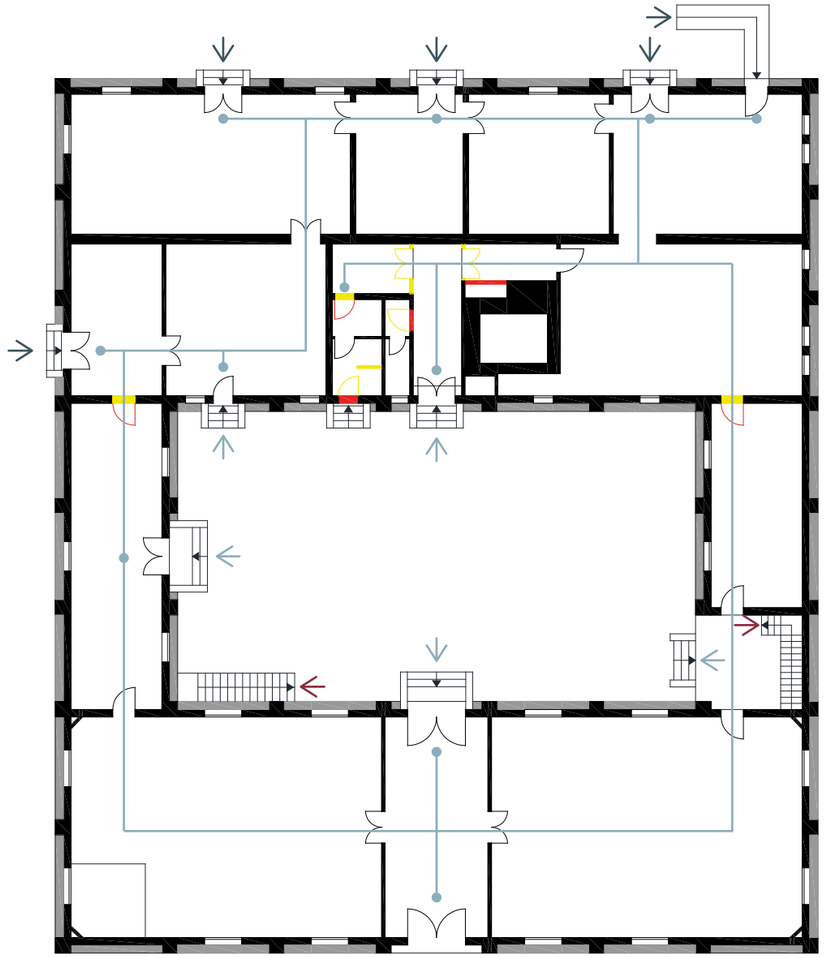

Pianta piano terra

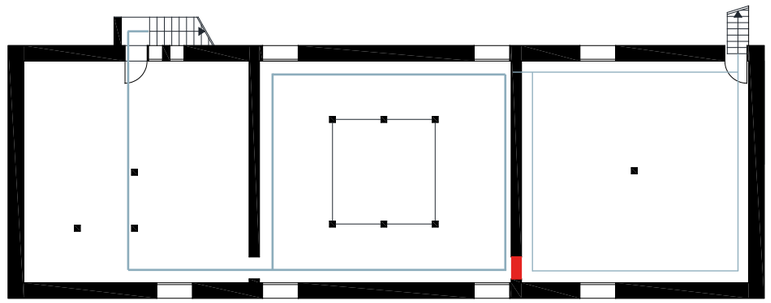

Pianta piano interrato

0 5 20m

Legenda

- Demolizioni
- Costruzioni
- Nuovo percorso
- Accessi dall'esterno
- Accessi dalla corte
- Accessi piano interrato

IDEE E RIFERIMENTI PROGETTUALI

PIANO TERRA: sale espositive modulabili

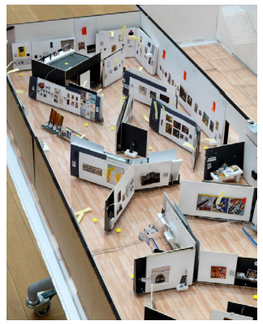

PIANO INTERRATO: sale interattive-immersive

UNIVERSITÀ DEGLI STUDI DI TRIESTE
Dipartimento di Ingegneria e Architettura

Università degli Studi di Trieste
Corso di Laurea in Architettura
A.A. 2025-2026

Corso di Restauro Architettonico 1
Prof. Sergio Pratali Maffei
con Elisabetta Tossut e Maria VeronicaVigoritti

Gruppo 6
Arianna Forte AR0300555
Bojana Jurisic AR0300559
Veronica Ausilia Zanella AR0300570