




Diagramma fruitori

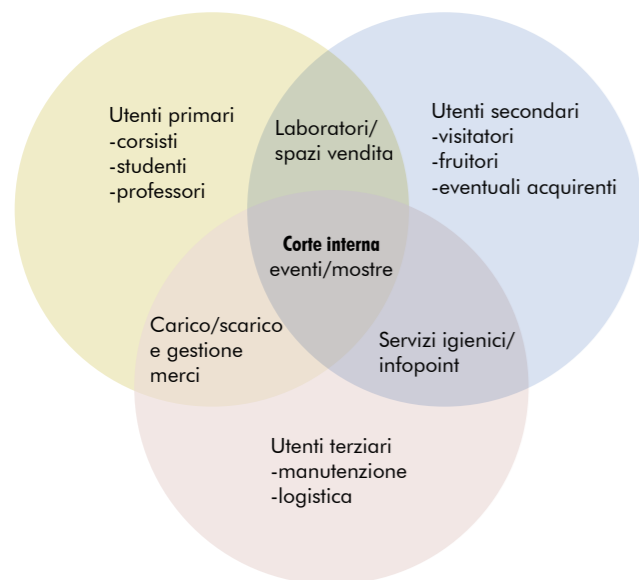


Planimetria di progetto

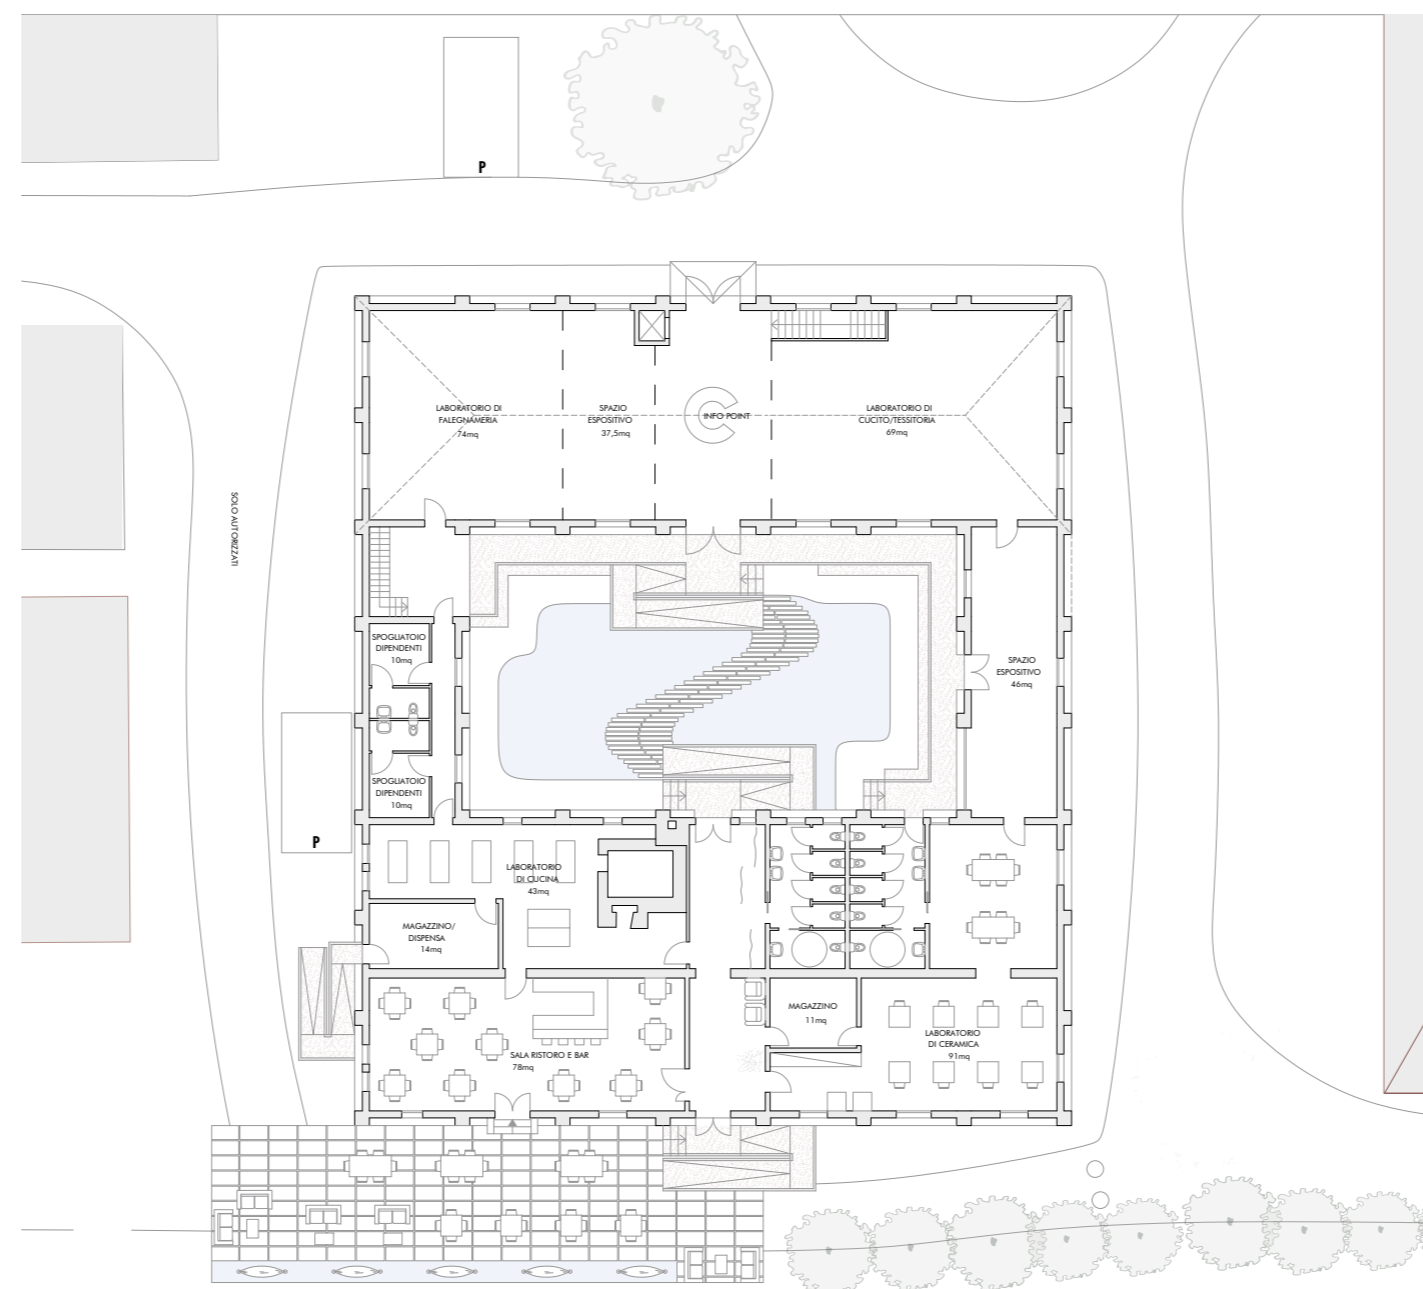


Griglia di riferimento

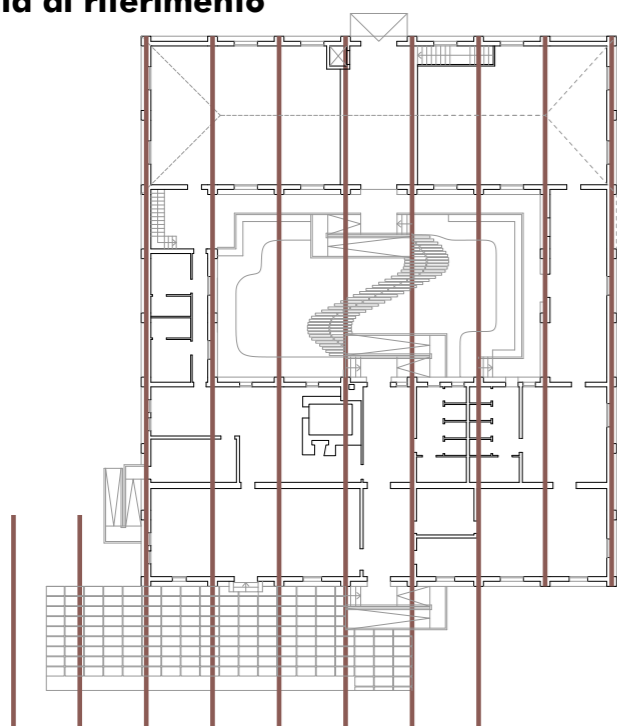


Flusso utenti primari

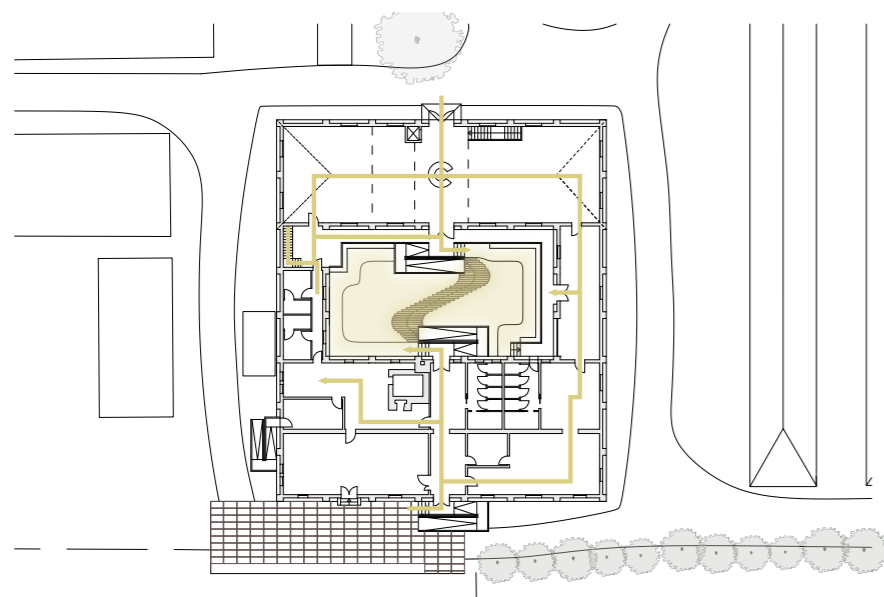

Flusso utenti secondari

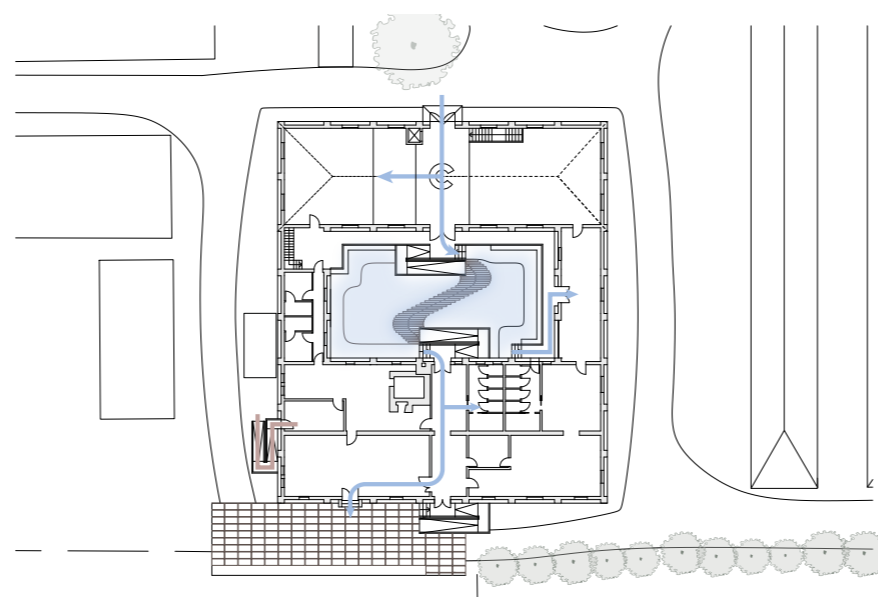


Flusso merci

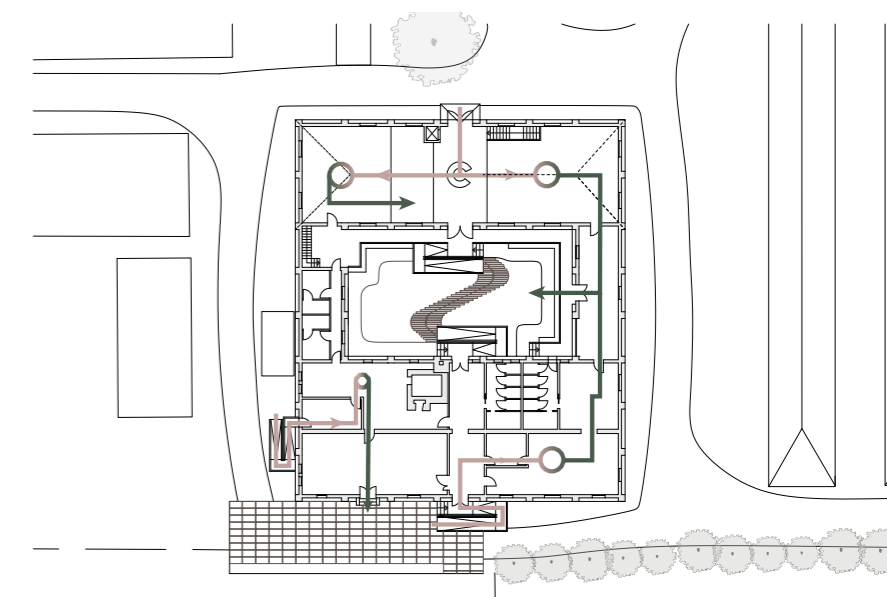


Saggio di conservazione prospetto sud



MATERIALE	CN02	LG01	CN02	CN02	CN01
DEGRADO	DG01	DG05	DG06	DG02	DG03
	DG04	DG07			

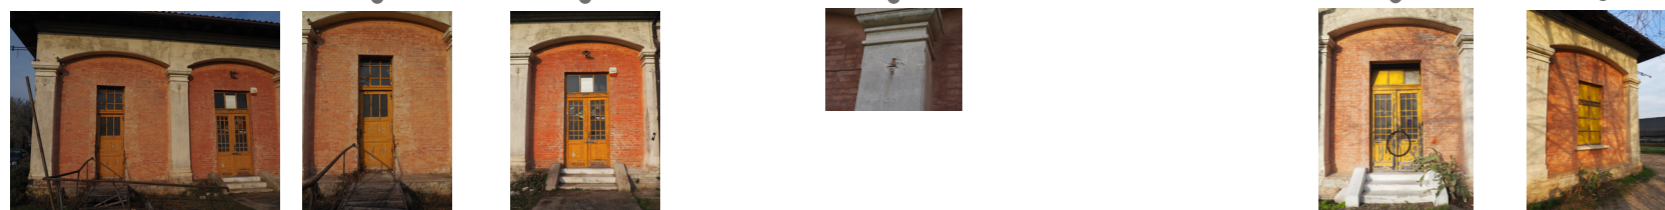

Sezione

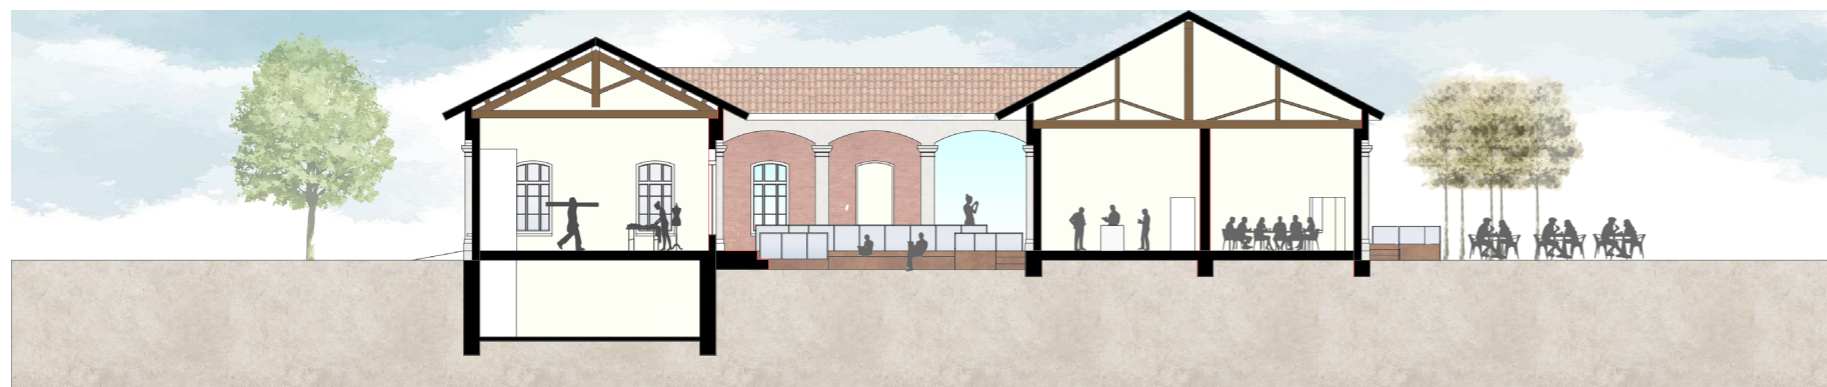

Materiali

LAPIDEI				LEGNO						
Rappr.	Foto	Descrizione	Codice	Rappr.	Foto	Descrizione	Codice			
		pietra arenaria	LP01			legno larice	LG01			
		laterizio	LT01			legno	LG02			
		tegole curve	LT02	METALLO						
LATERIZI				Rappr.	Foto	Descrizione	Codice			
		pietra artificiale	CN01			ferro	FR01			
		intonaco (ocra)	CN02			Ghisa	FR02			
CONGLOMERATI				VETRO						
Rappr.	Foto	Descrizione	Codice	Rappr.	Foto	Descrizione	Codice			
		Lacuna	DG01			vetro	liscio	smersigliato	V101	V102
		Distacco	DG02				satinato	rigato	V103	V104
		Frattura Fessurazione	DG03							
		Macchia	DG04							
		Rigonfiamento	DG05							
		Deposito superficiale	DG06							
		Presenza di vegetazione	DG07							
DEGRADO puntuale										
Rappr.	Foto	Descrizione	Codice							

Vista corte interna

