



ATTACCO A TERRA

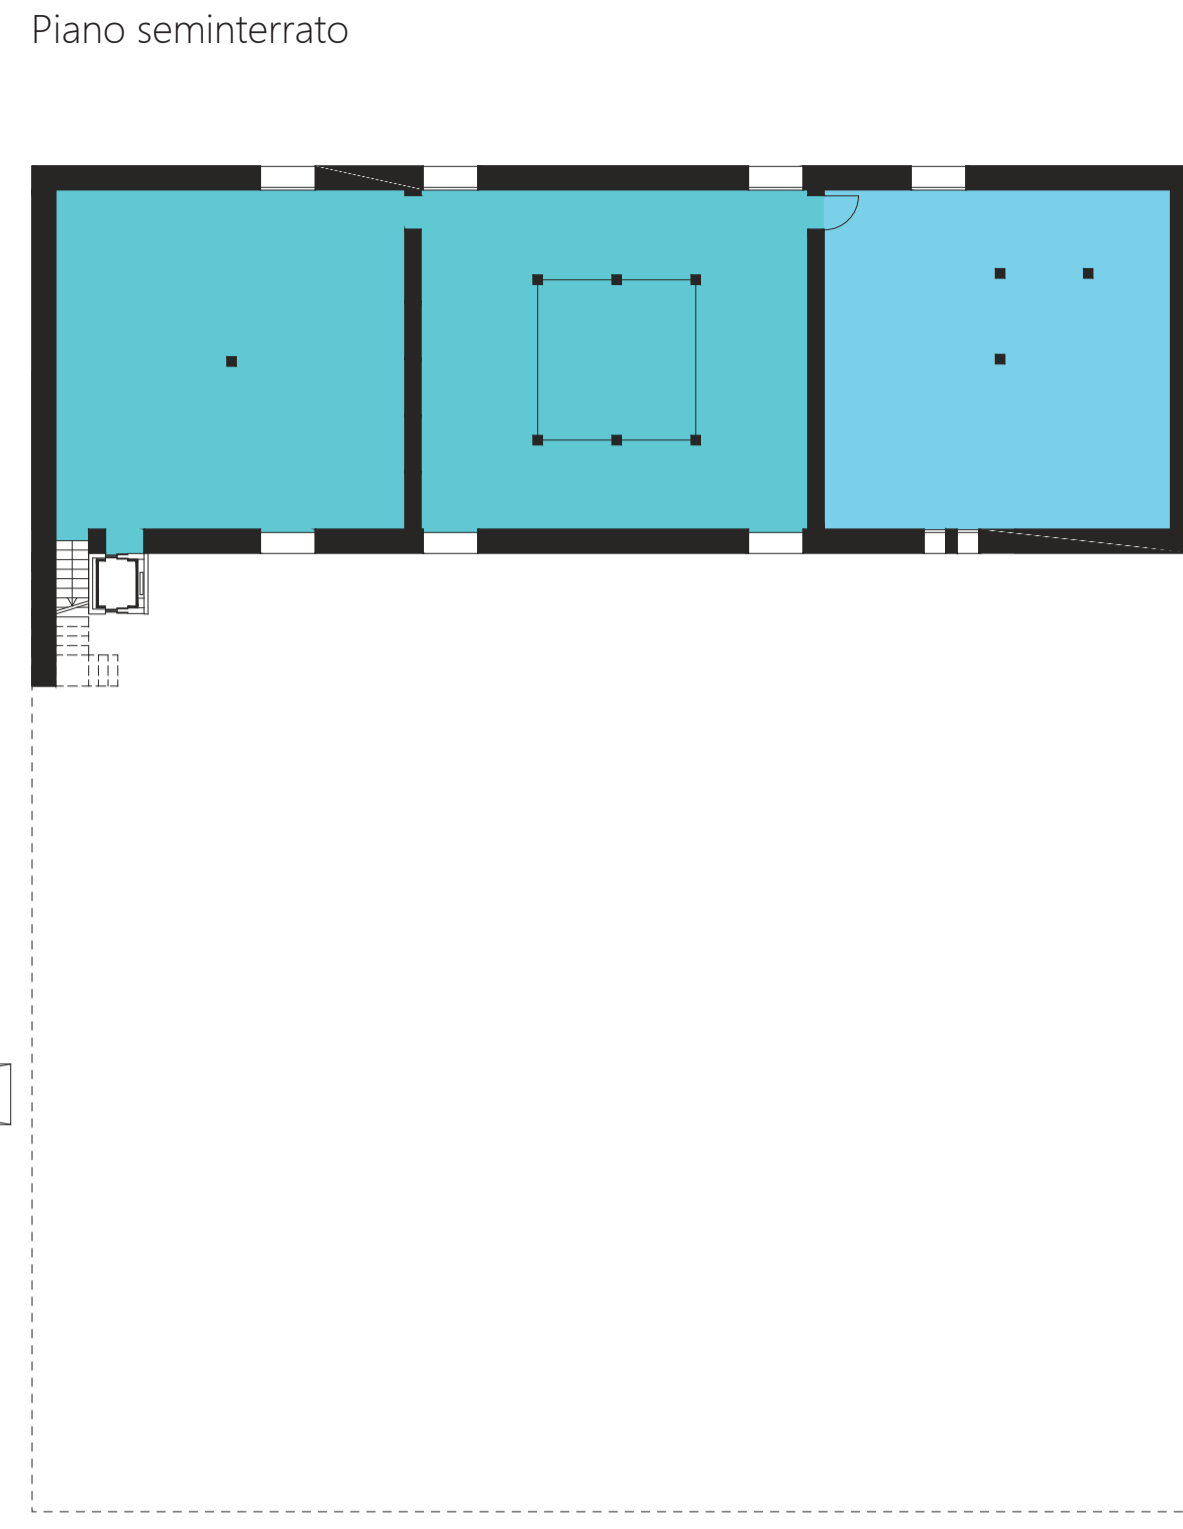


SCHEMA FUNZIONALE

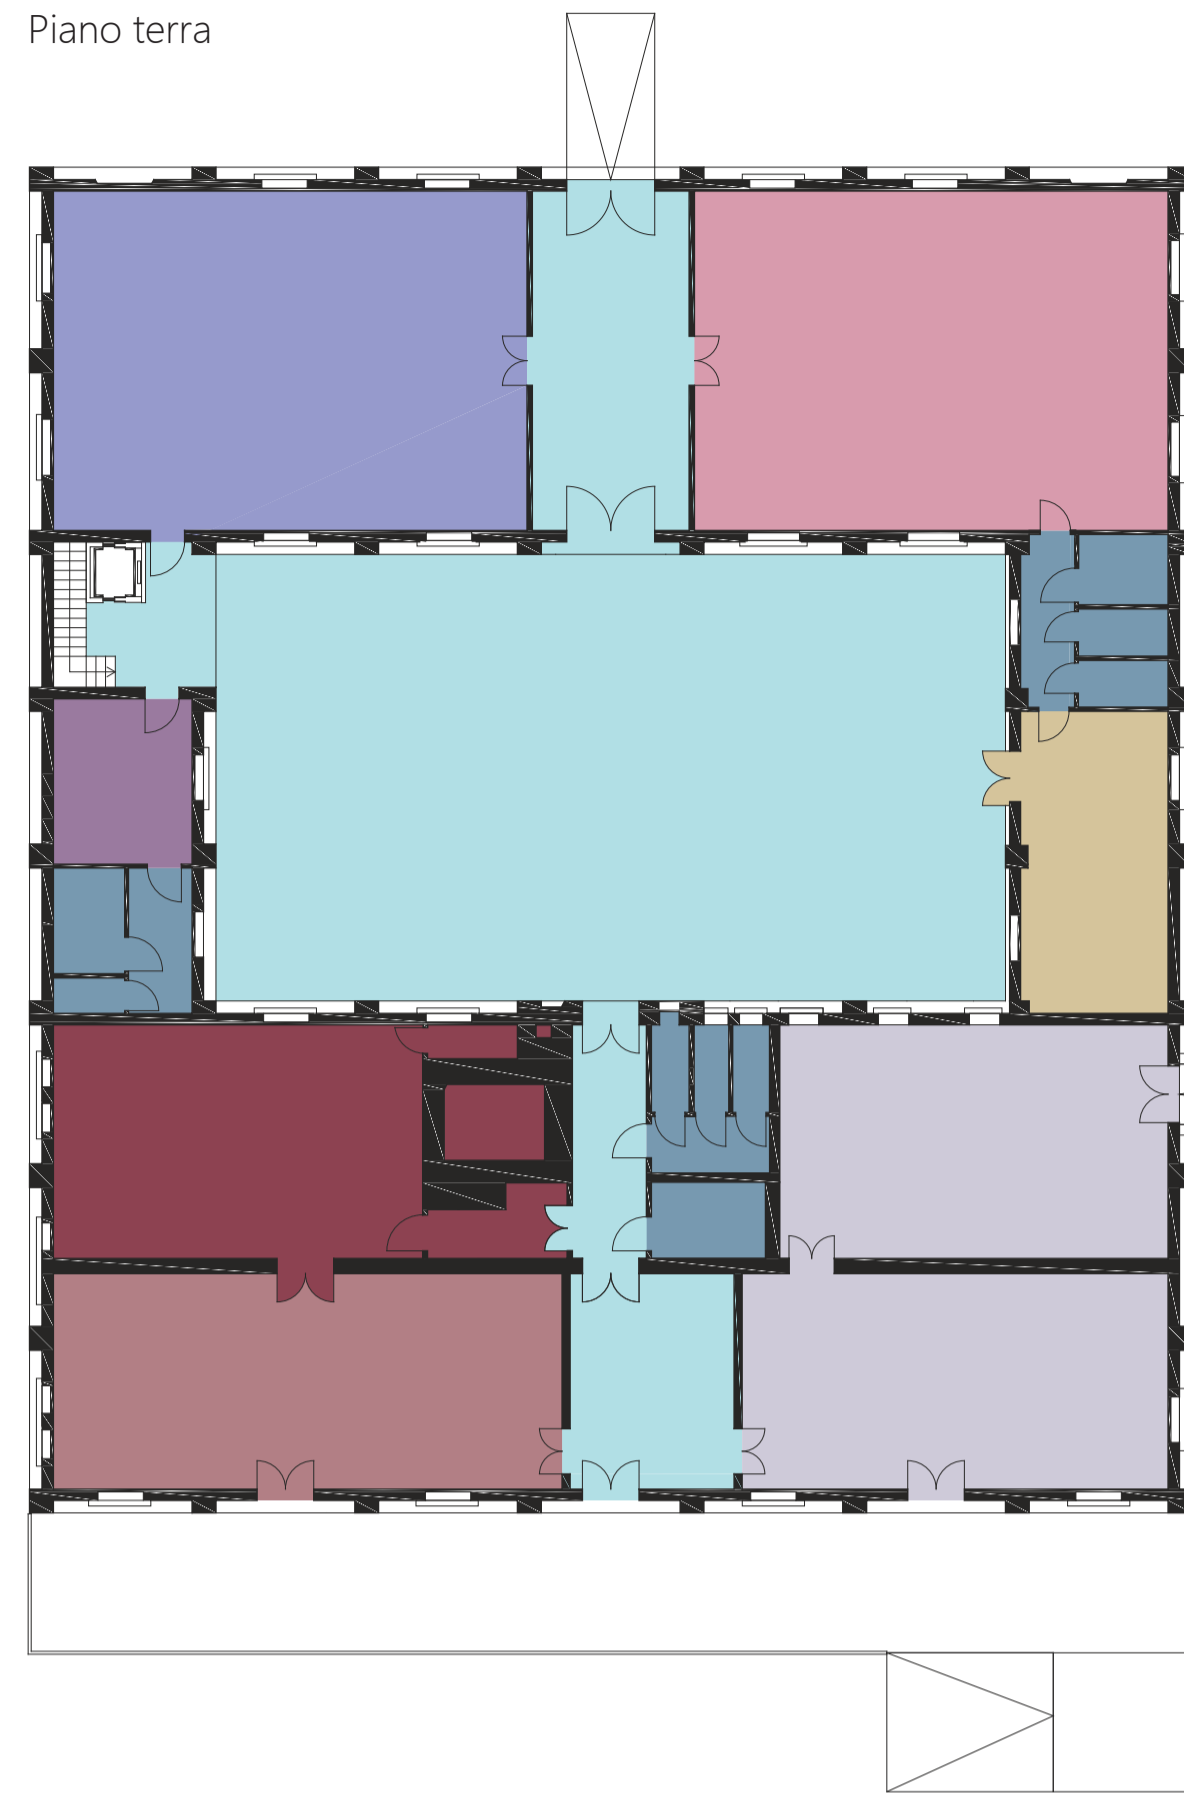

- NUOVO USO:**
Padiglione per attività per il recupero di persone affette da tossicodipendenza
- Servizi**
- Bagni
 - Centrale tecnologica
 - Deposito
 - Ufficio e Deposito
 - Bar
 - Zona ristoro
 - Zona relax
- Circolazione e collegamenti**
- Vani d' accesso e di distribuzione
- Laboratori**
- Laboratorio di falegnameria
 - Laboratorio di pasticceria
 - Laboratorio di pittura


Scala metrica 0 1 5 10

PIANTE CON GLI ARREDI

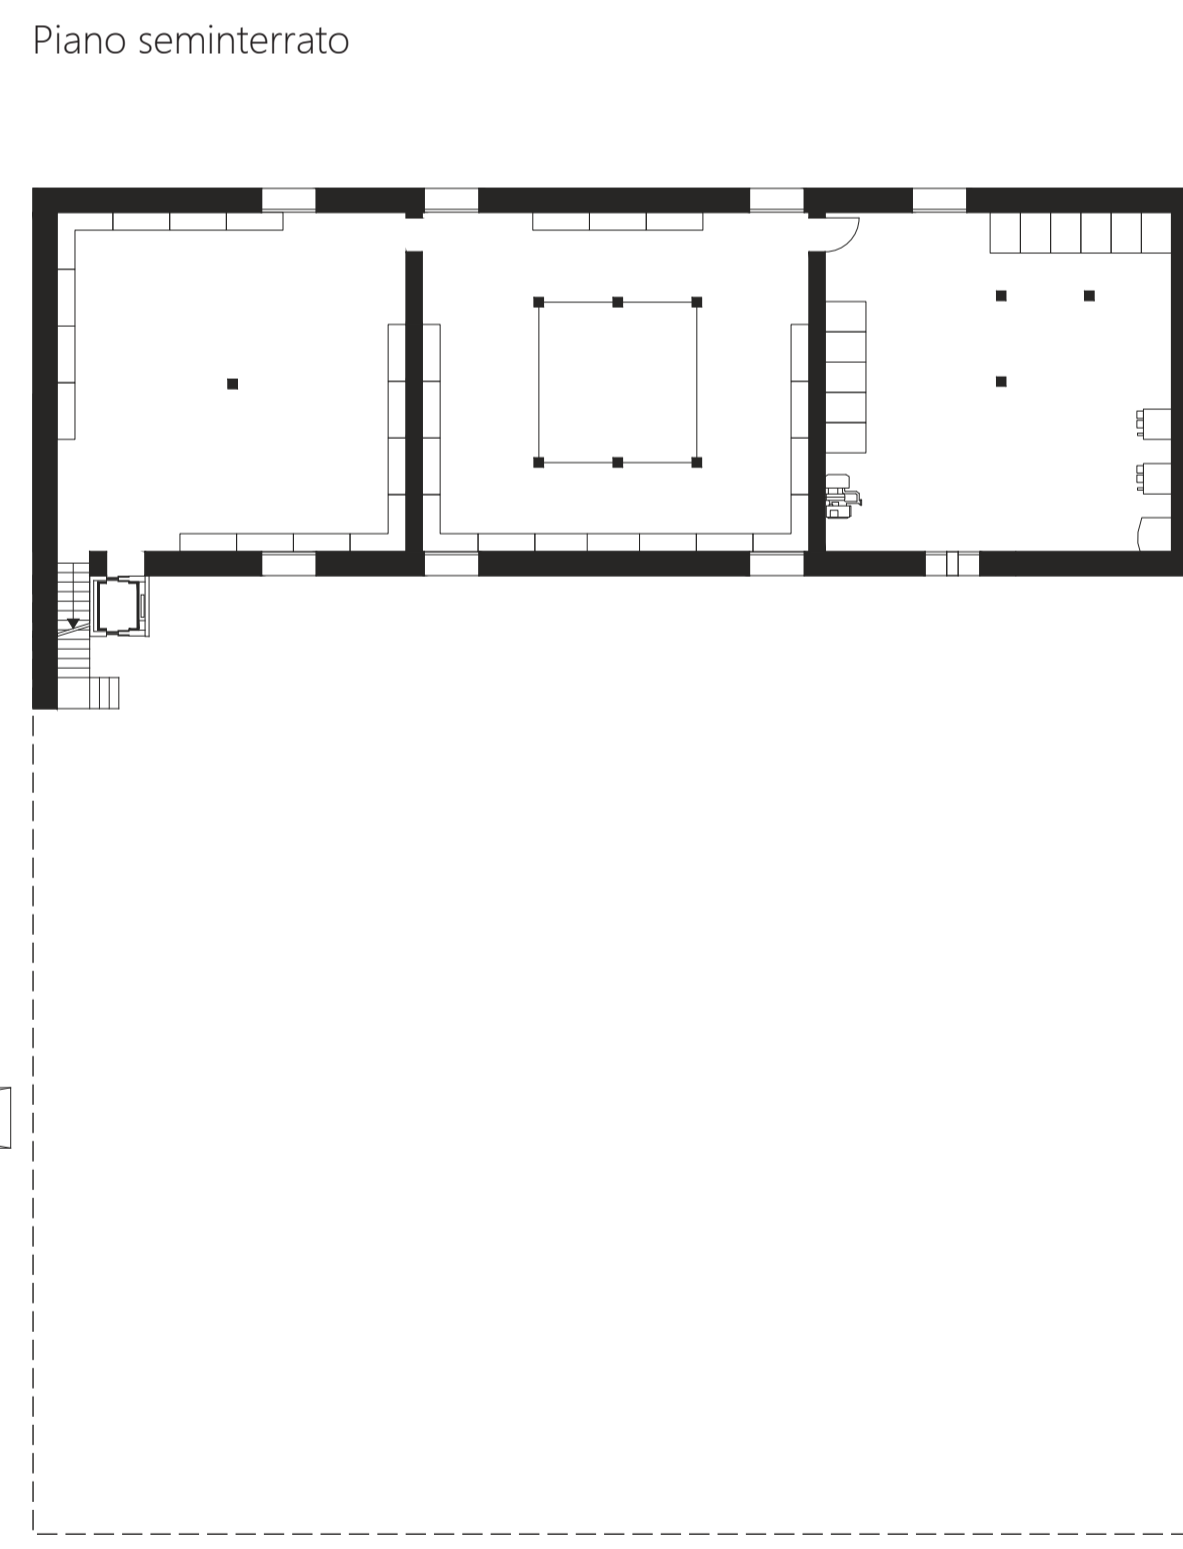


Scala metrica 0 1 5 10

SEZIONE A - A'

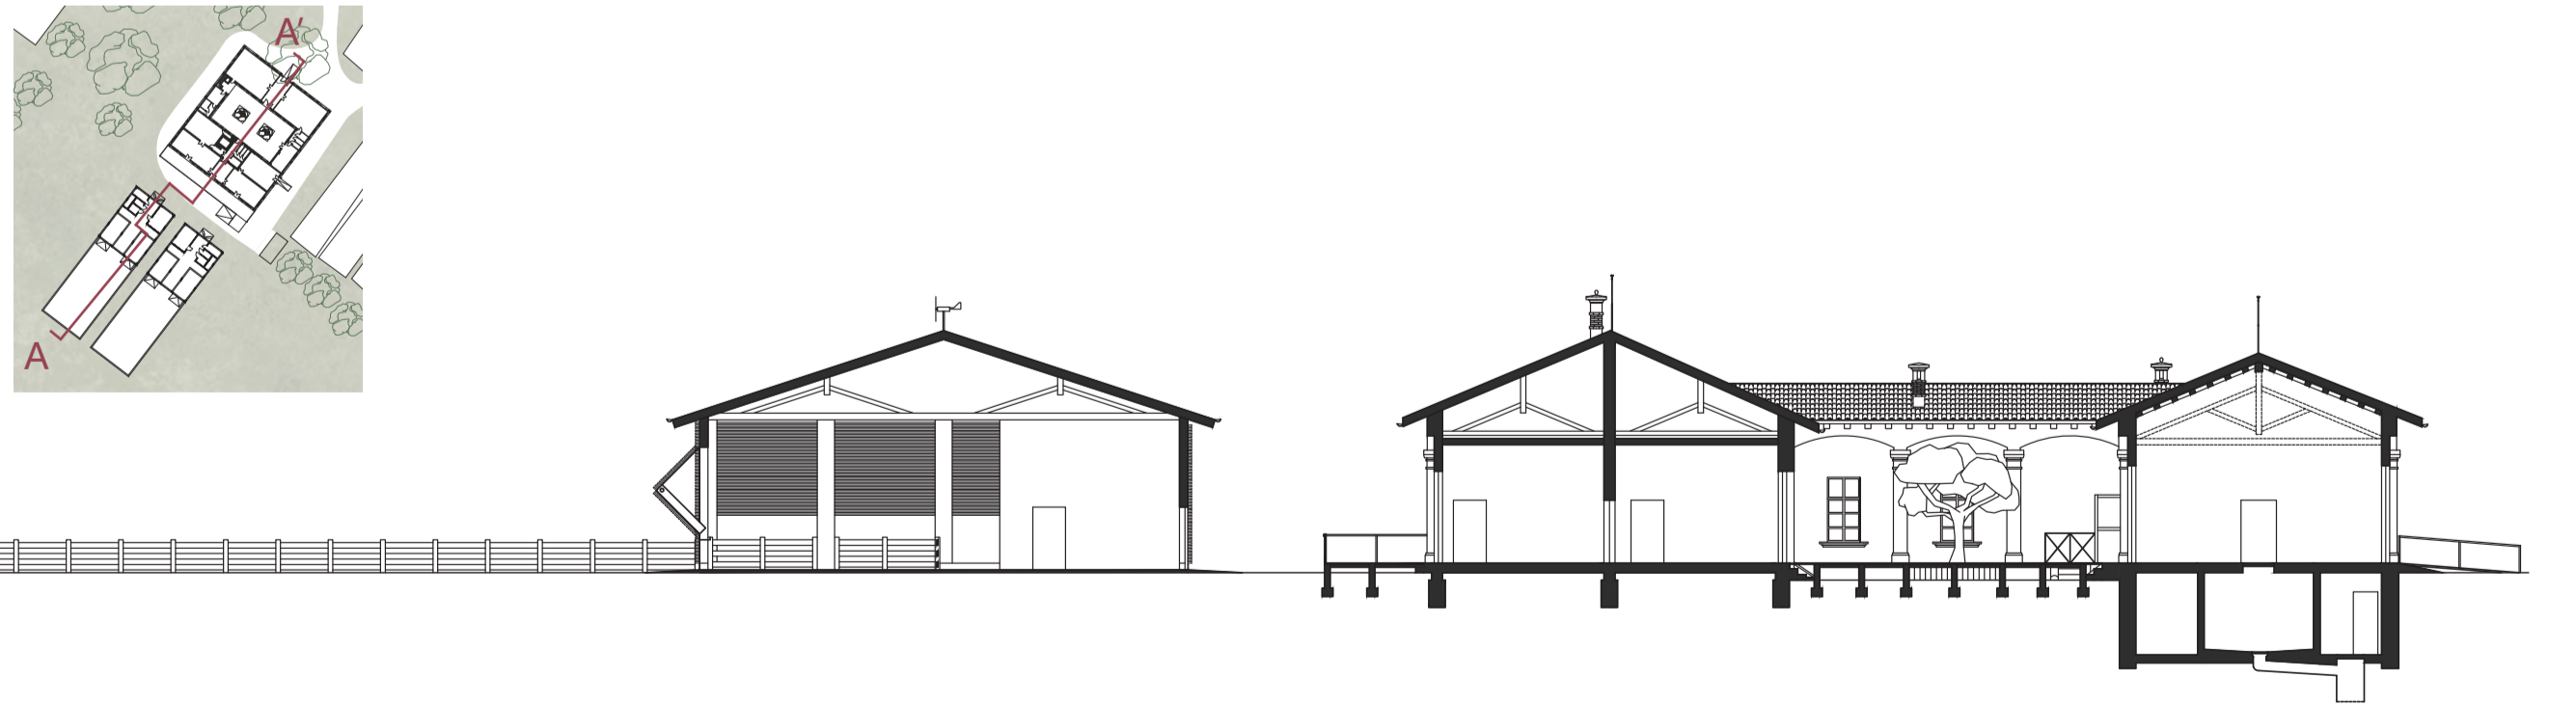

Scala metrica 0 1 5 10

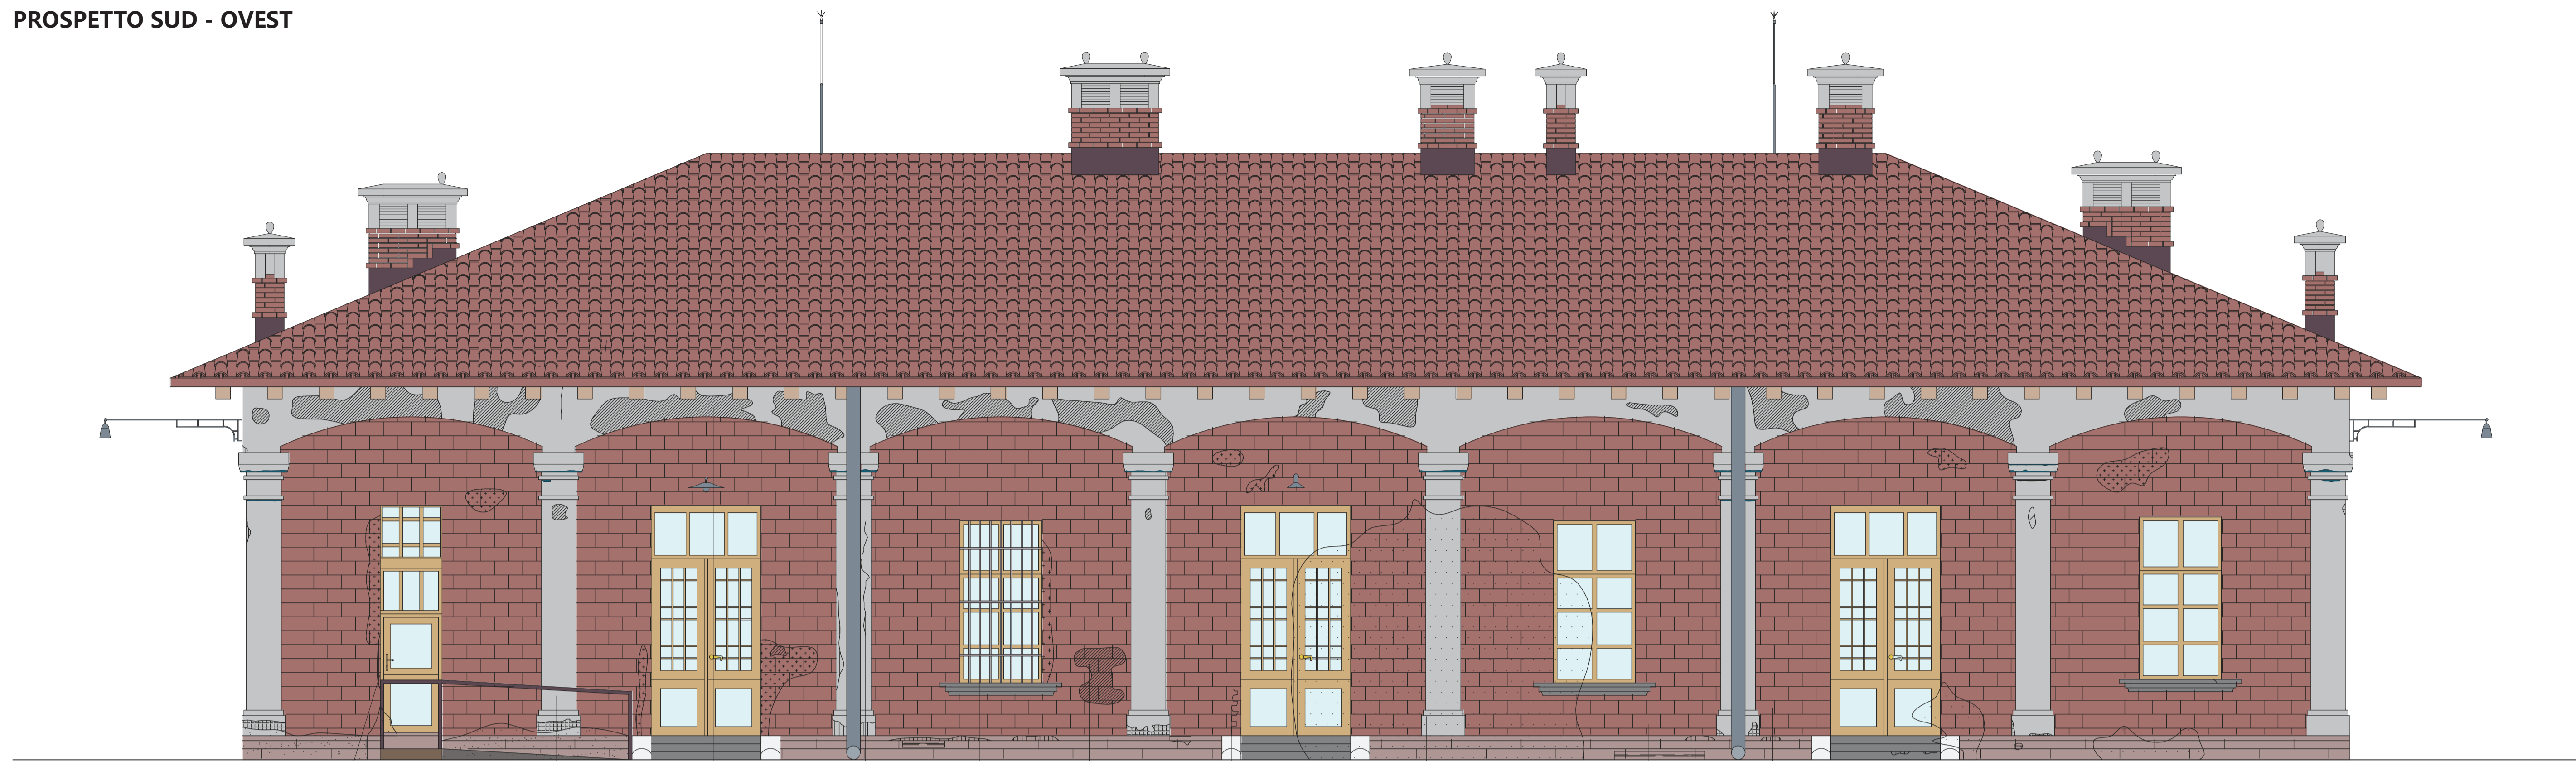

MATERIALE	ME03 - LE03	LE01 - LG01 - ME04 - VI01	MA02	MA02	MA02	ME02	LT01	LT01	CO01 - LA01 - LE01 - LE03 - LT01 - MA02	LA01	CO01 - LT01 - MA02	MA01	LT01	
LOCALIZZAZIONE	RA	PE	PA - FP	PA - FP	PA - FP	FP	MU	MU	BA - PE - FP - RA - MU - PA	MA	BA - MU - PA - FP	MU	MU	
ALTERAZIONE E DEGRADO			DG05	AL02 - DG01	DG07		DG08	DG07	DG02 - DG11	DG03	DG09 - DG10		DG06	AL01 - DG04
INTERVENTO														
PULITURA				PL04			PL03		PL02				PL05	PL01
CONSOLIDAMENTO					CN02			CN01						
INTEGRAZIONE			IN01							IN02	IN03			
FINITURA												FN01		
DEMOLIZIONE	DM01	DM02				DM03								

ARABO DEI MATERIALI

LEGENDA	CODICE	MATERIALE FINITURA	LOCALIZZAZIONE
	CO01	Cementazione e cemento	Fianco prospetto - FP
	CO02	Cementazione grigia	Sivola - SL
	LA01	Pavimento antracite	Basamento - BA
	LE01 LG01	Legno di abete vernice chiara	Porta esterna - PE Fianco prospetto - FP
	LE02	Legno di larice	Opere - CO
	LE03	Legno di pino	Rampino - RA
	LT01 MU01	Mattone in laterizi scuri	Mattone - MU
	LT02	Tessuto in argilla cotta	Opere - CO
	MA02	Intonaco	Fianco - FA
	MA03	Intonaco	Mattone - MU
	ME01	Chiusa	Fianco - FA
	ME02	Fianco battuto	Fianco prospetto - FP
	ME03	Fianco abito	Tempio - TA Cortile - CA
	ME04	Chiusa	Porta esterna - PE
	VI01	Vetro	Porta esterna - PE Fianco prospetto - FP


ARABO DELLE ALTERAZIONI E DEI DEGRADI


RETIRO	FOTO	CODICE	TIPOLOGIA	CLASSIFICAZIONE
		AL01	Alterazione	Alterazione cromatica
		DG01	Degrado	Costura
		DG02	Degrado	Contaminazione biologica
		DG03	Degrado	Degradazione differenziale
		DG04	Degrado	Degradazione superficiale
		DG05	Degrado	Dilatazione
		DG06	Degrado	Erosione
		DG07	Degrado	Fessurazione
		DG08	Degrado	Griglia variabile
		DG09	Degrado	Lacune
		AL02	Alterazione	Macchie
		DG10	Degrado	Mancanza
		DG11	Degrado	Presenza di vegetazione

ARABO DEGLI INTERVENTI

CODICE	CLASSIFICAZIONE	DESCRIZIONE
FL01	Pulitura	Pulitura generale
FL02	Pulitura	Rimozione della vegetazione infestante
FL03	Pulitura	Sabbiatura
FL04	Pulitura	Pulitura con acqua nebulizzata
FL05	Pulitura	Pulitura con impatti sequenziati con angoli acuti
CN01	Consolidamento	Iniezione di siluri di silice
CN02	Consolidamento	Iniezione di resine acriliche
IN01	Integrazione	Decorazione
IN02	Integrazione	Integrazione di antracite
IN03	Integrazione	Integrazione di cementazioni
FN01	Finitura	Ripulitura della scialbatura
ST01	Sostituzione	Sostituzione dell'illuminazione
ST02	Sostituzione	Sostituzione dei vetri
DM01	Demolizione	Demolizione della rampa
DM02	Demolizione	Rimozione della porta
DM03	Demolizione	Rimozione dell'intonaco
AG01	Aggiunta	Aggiunta di una pedana
AG02	Aggiunta	Aggiunta di una rampa
AG03	Aggiunta	Aggiunta della trave
AG04	Aggiunta	Aggiunta nel davanzale

Scala metrica

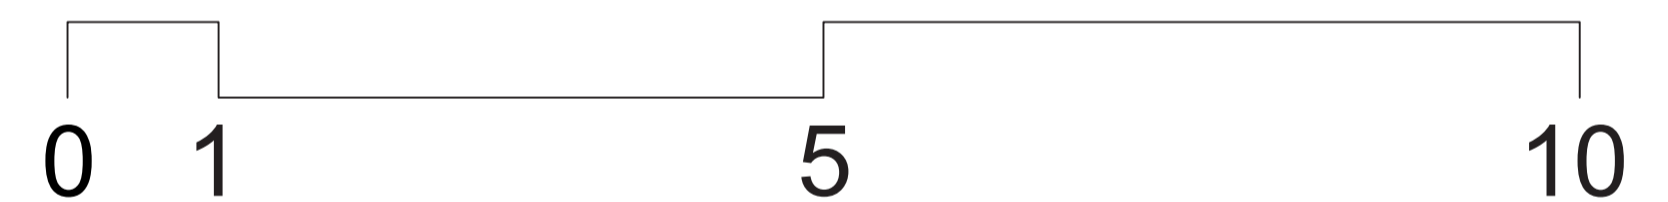

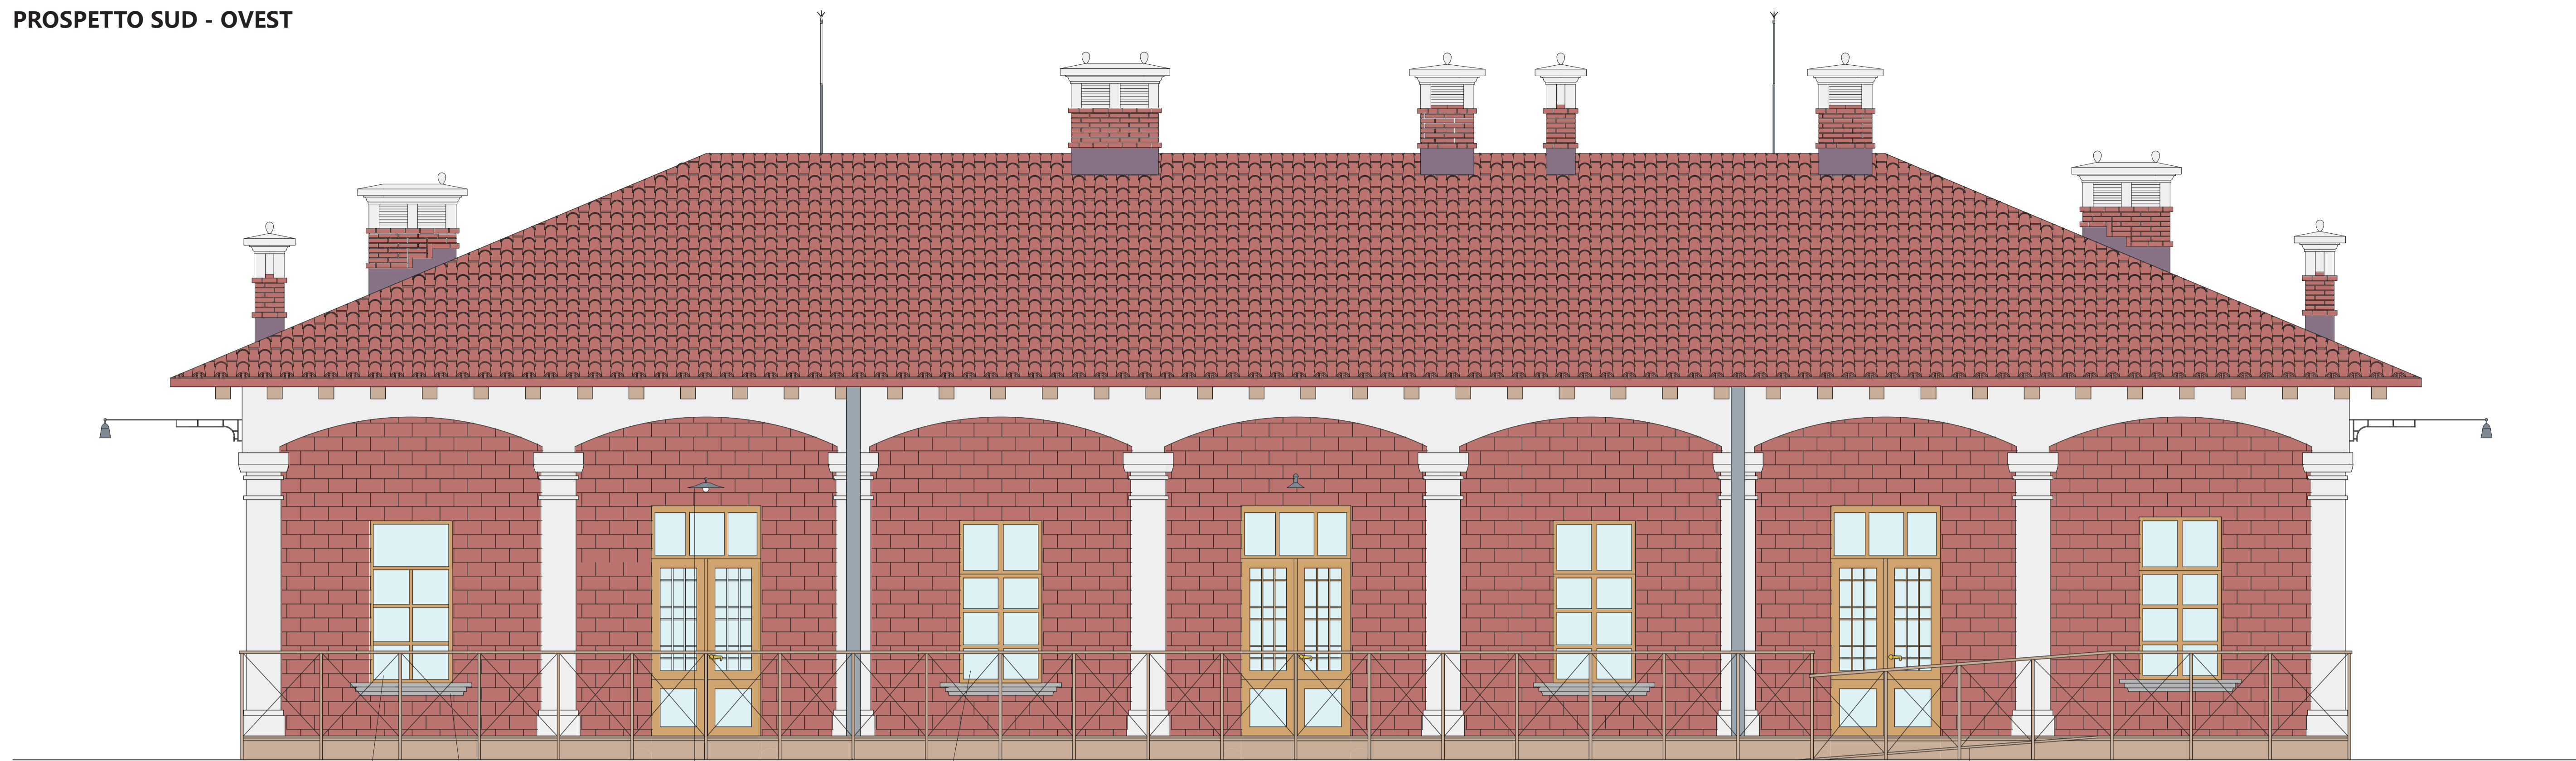

MATERIALE	LE01 - LG01 - VI01	MA02	ME03	VI01	LE03 - ME03	LE03 - ME03
LOCALIZZAZIONE	FP	FP	IL	PE - FP	PD	RA
INTERVENTO						
SOSTITUZIONE			ST01	ST02		
AGGIUNTA	AG03	AG04			AG01	AG02

Scala metrica

