


ANALISI E RIFUNZIONALIZZAZIONE PROGETTUALE

ATTACCO A TERRA


Scala 1:400

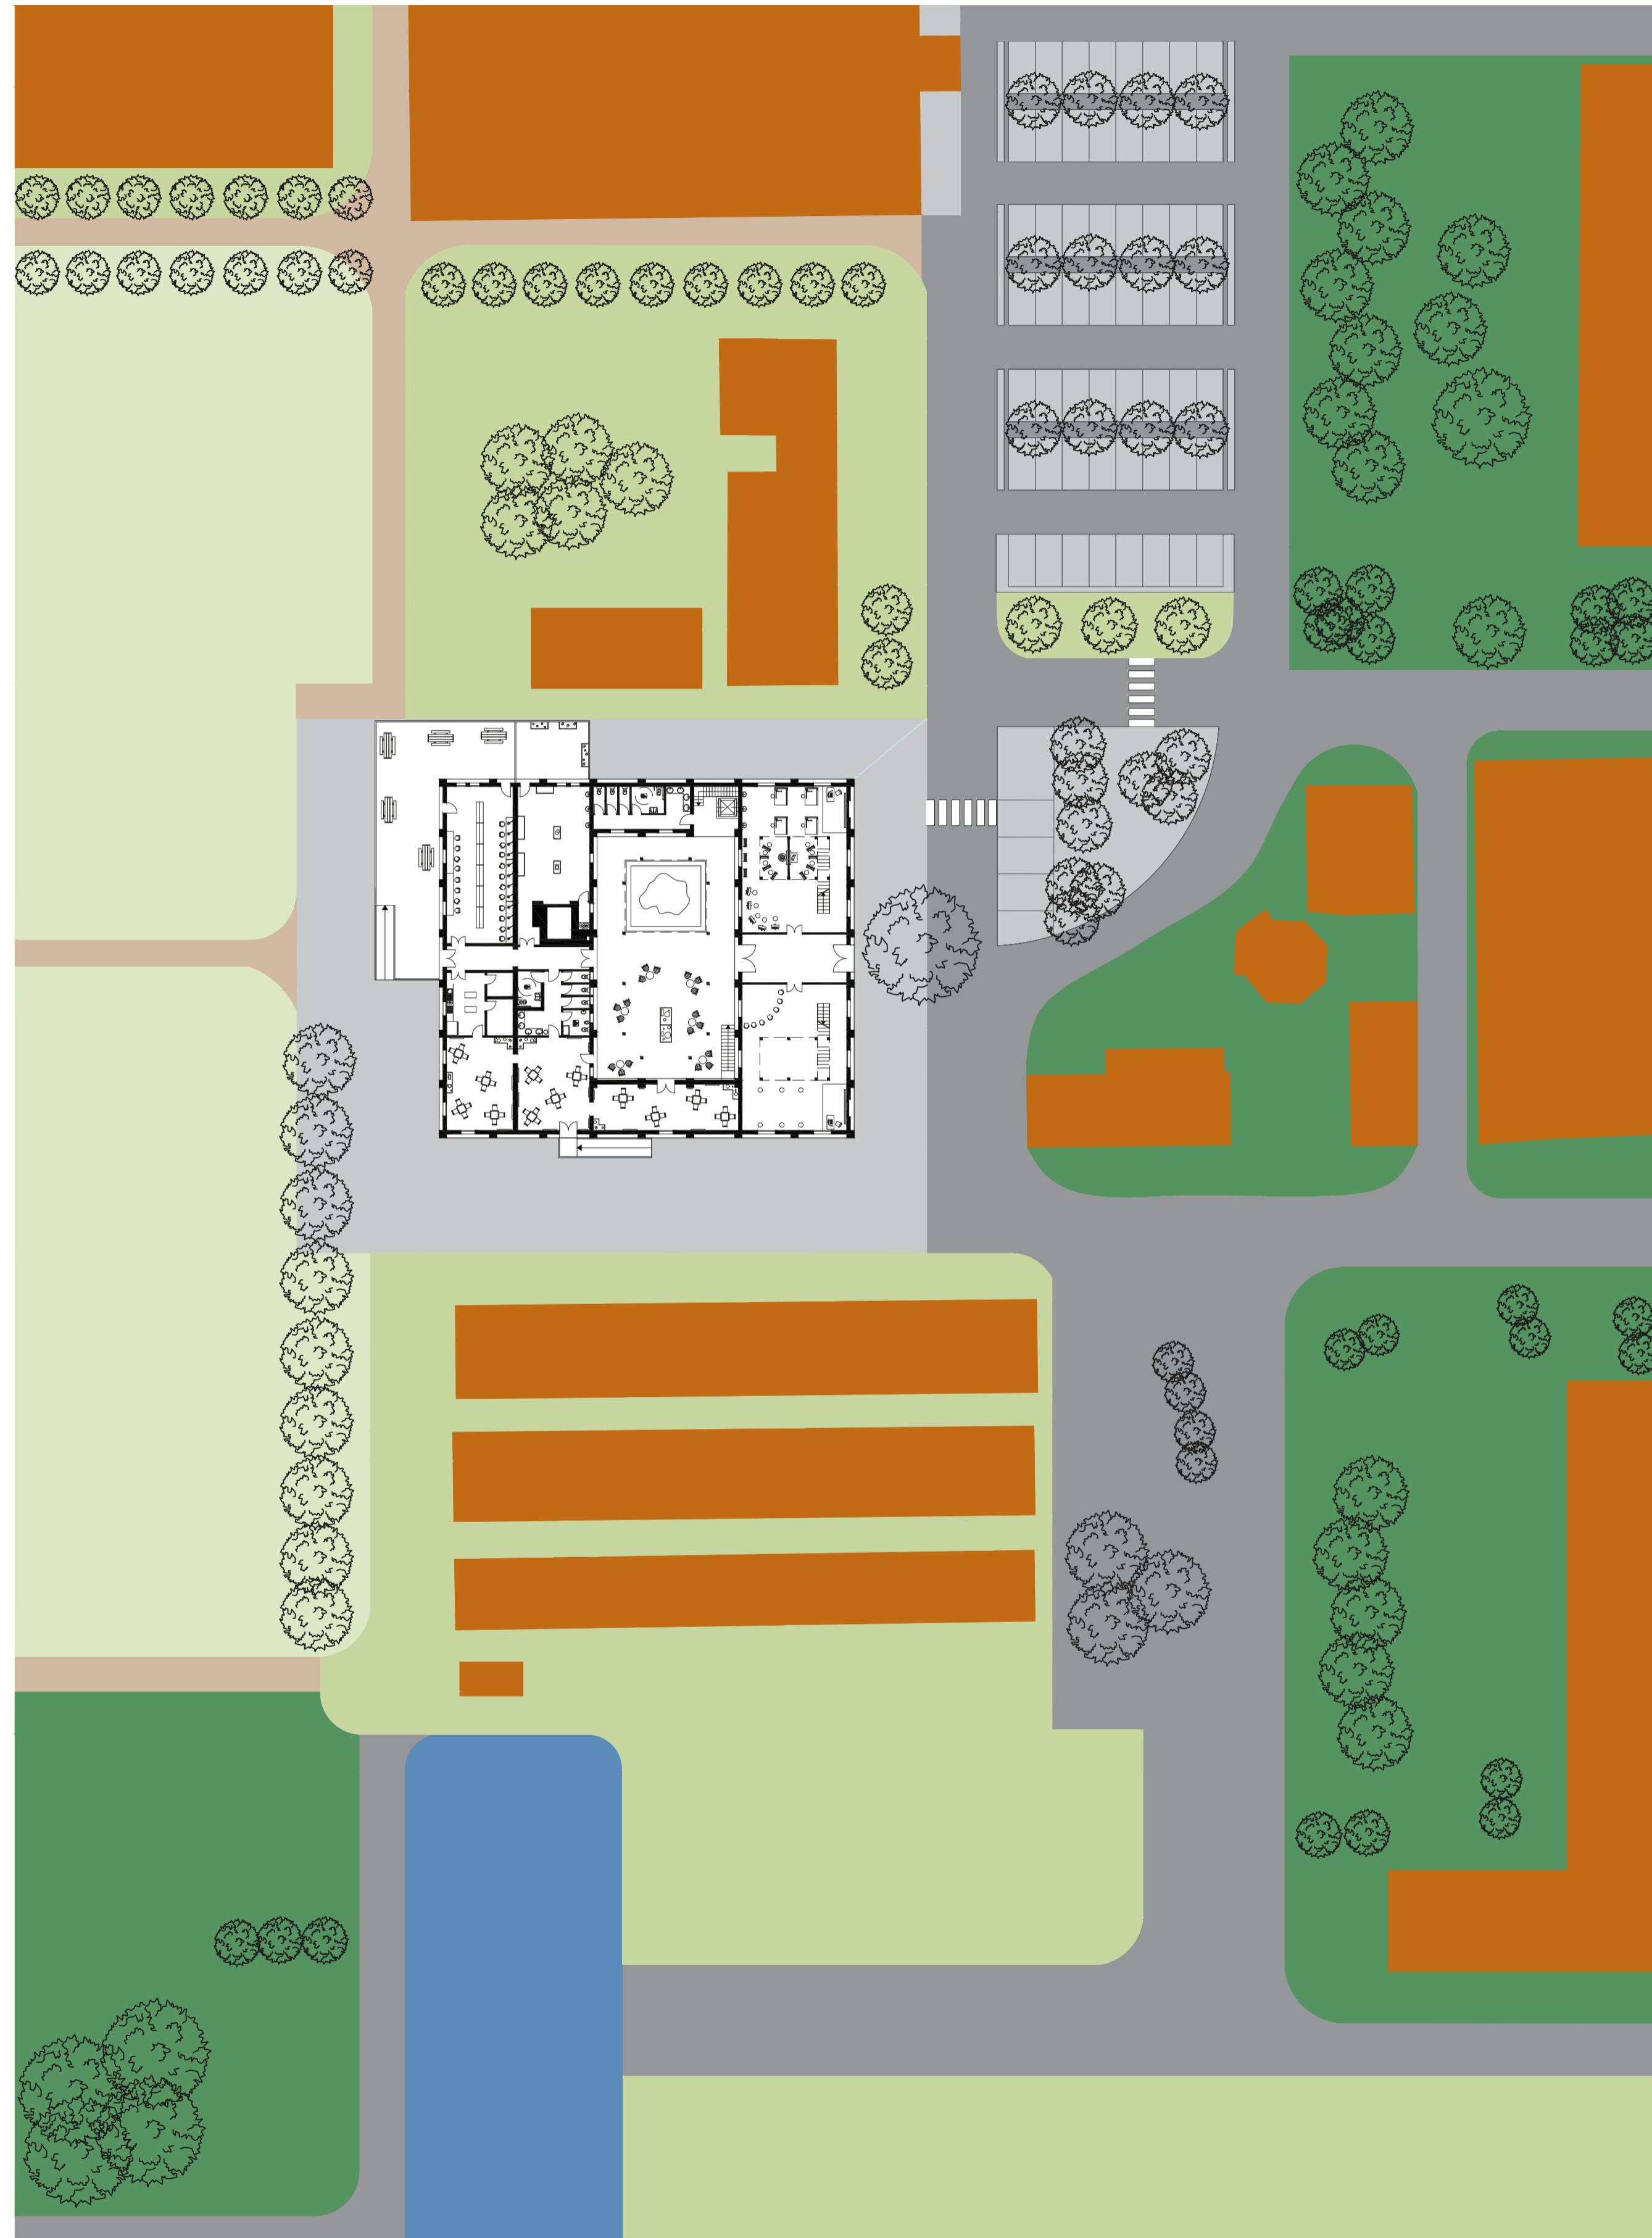


PIANTA CON PERCORSI E ACCESSI

Scala 1:200

Piano Terra

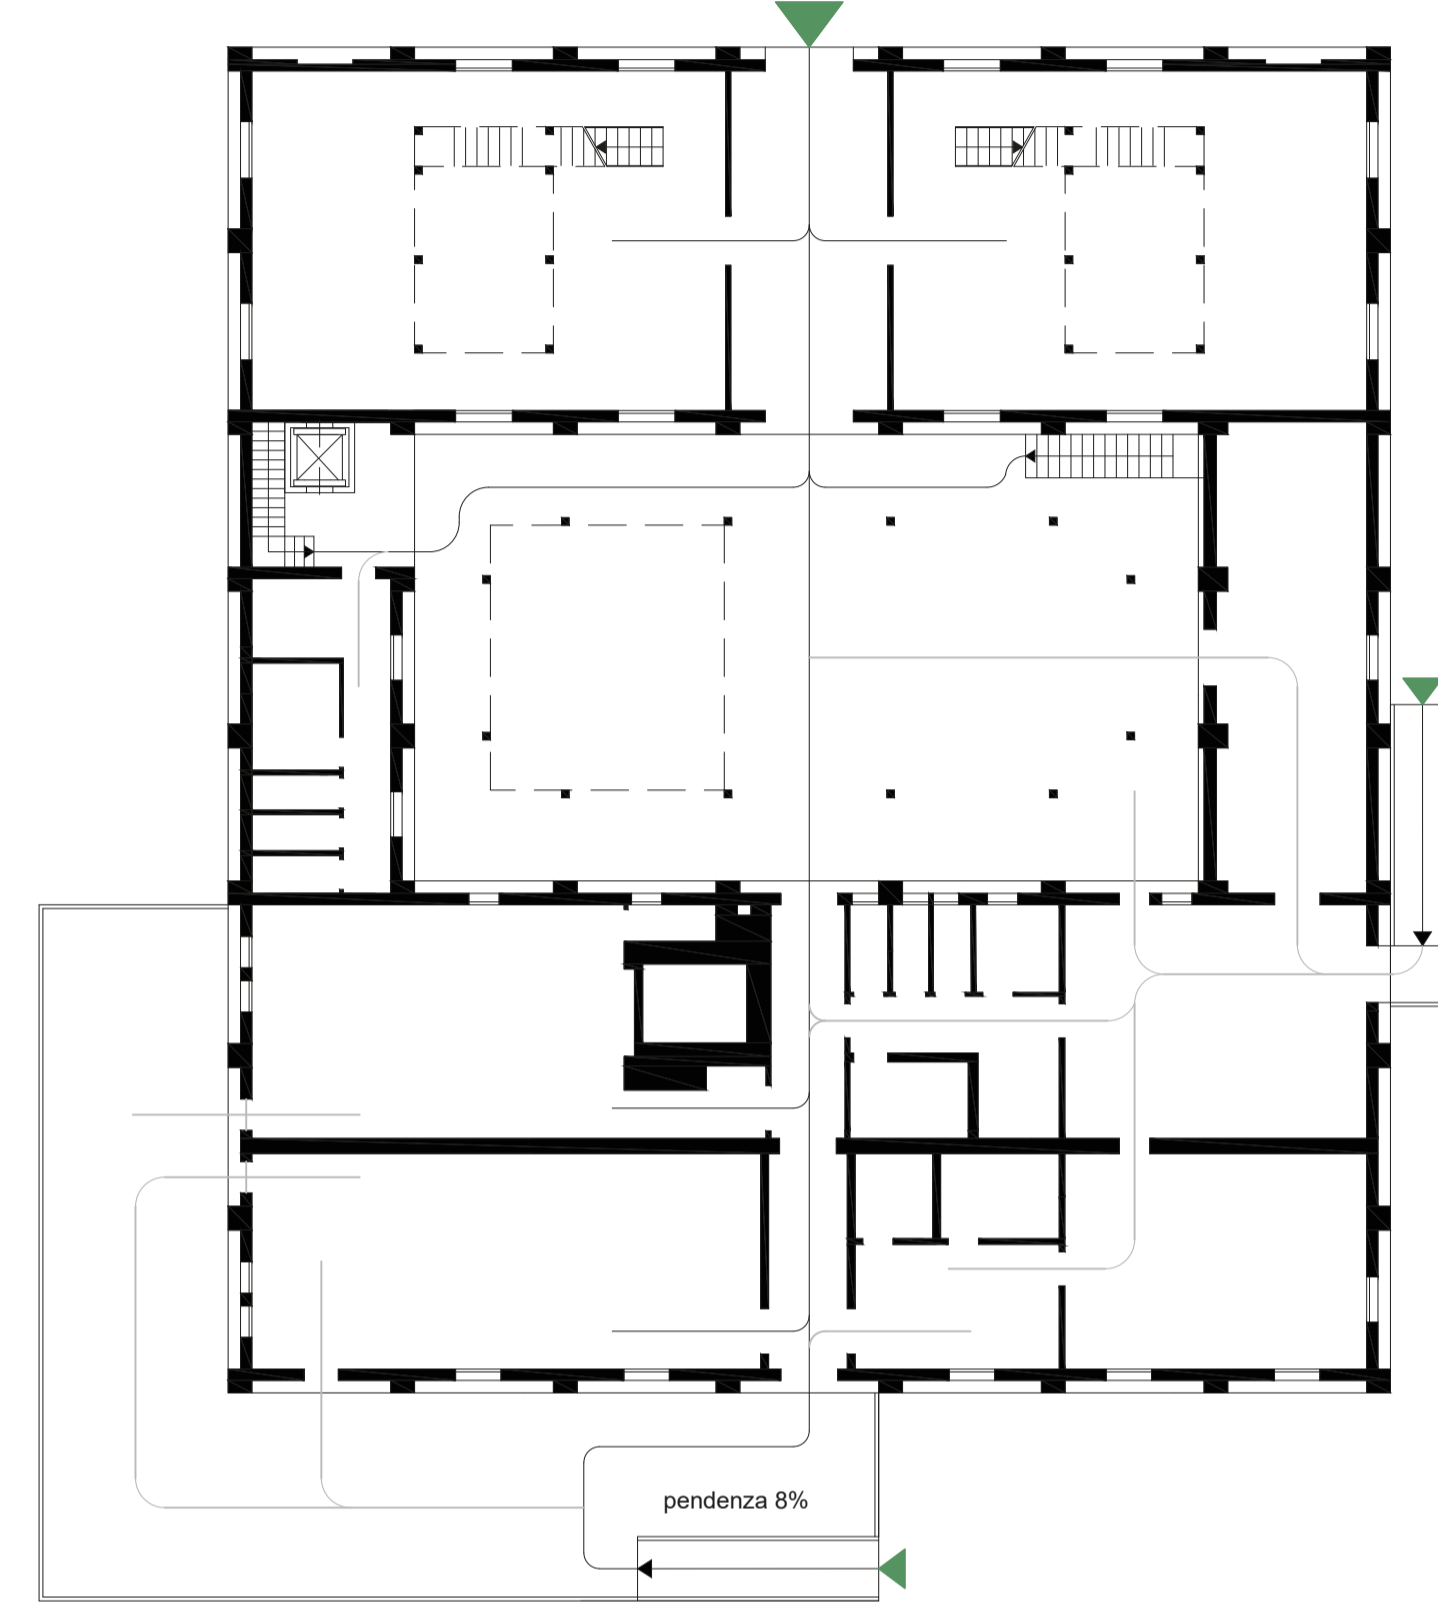

Piano Interrato

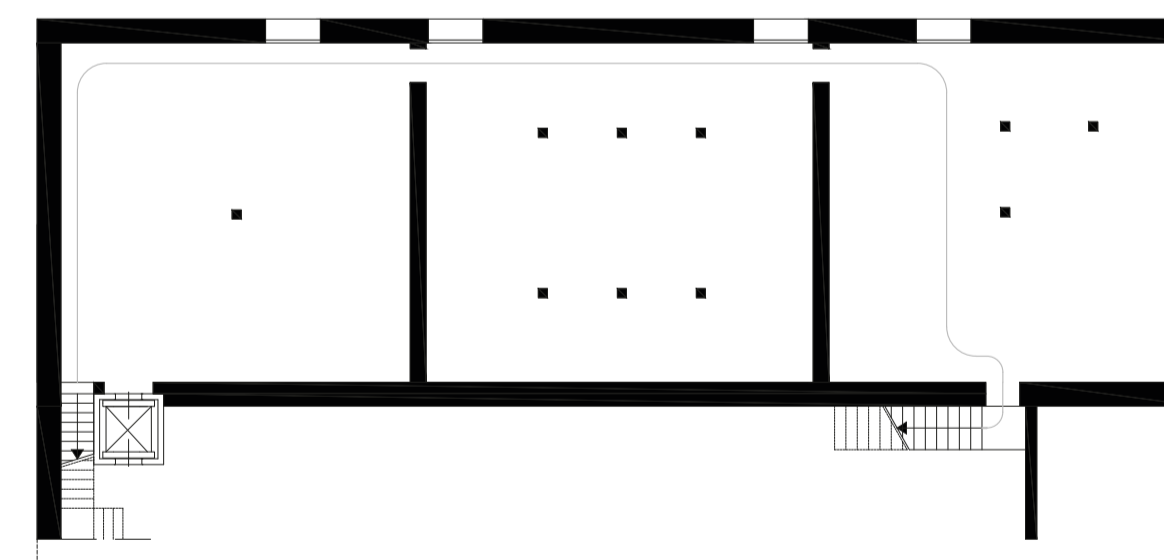

LEGENDA

- Accessi e Percorsi**
- ▲ Accesso Principale
 - ▲ Accessi Secondari
 - Percorsi interni Principali
 - - - Percorsi interni Secondari


PIANTA CON SUDDIVISIONE FUNZIONALE

Scala 1:200

Piano Terra



Piano Interrato

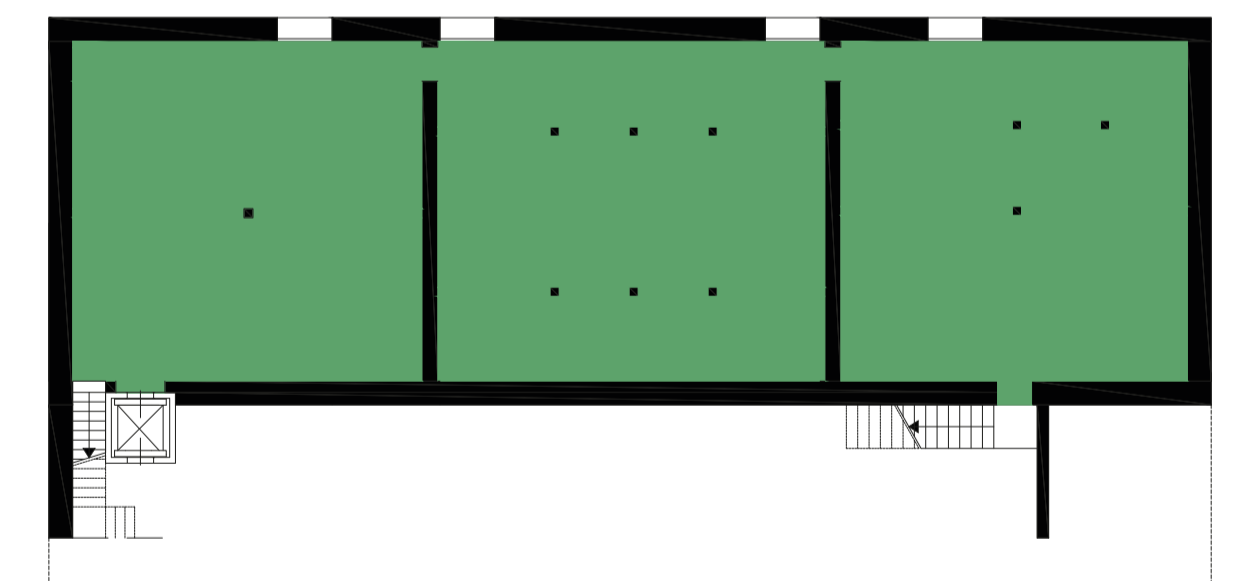

LEGENDA

- Suddivisione Funzionale**
- Spazi di distribuzione
 - Laboratori
 - Servizi
 - Magazini
 - Spazio lettura
 - Spazio Ristoro/espositivo
 - Cucina




ANALISI E PROPOSTA PROGETTUALE


TRASFORMAZIONI DELL'EDIFICIO

Scala 1:300


Pianta dello stato attuale

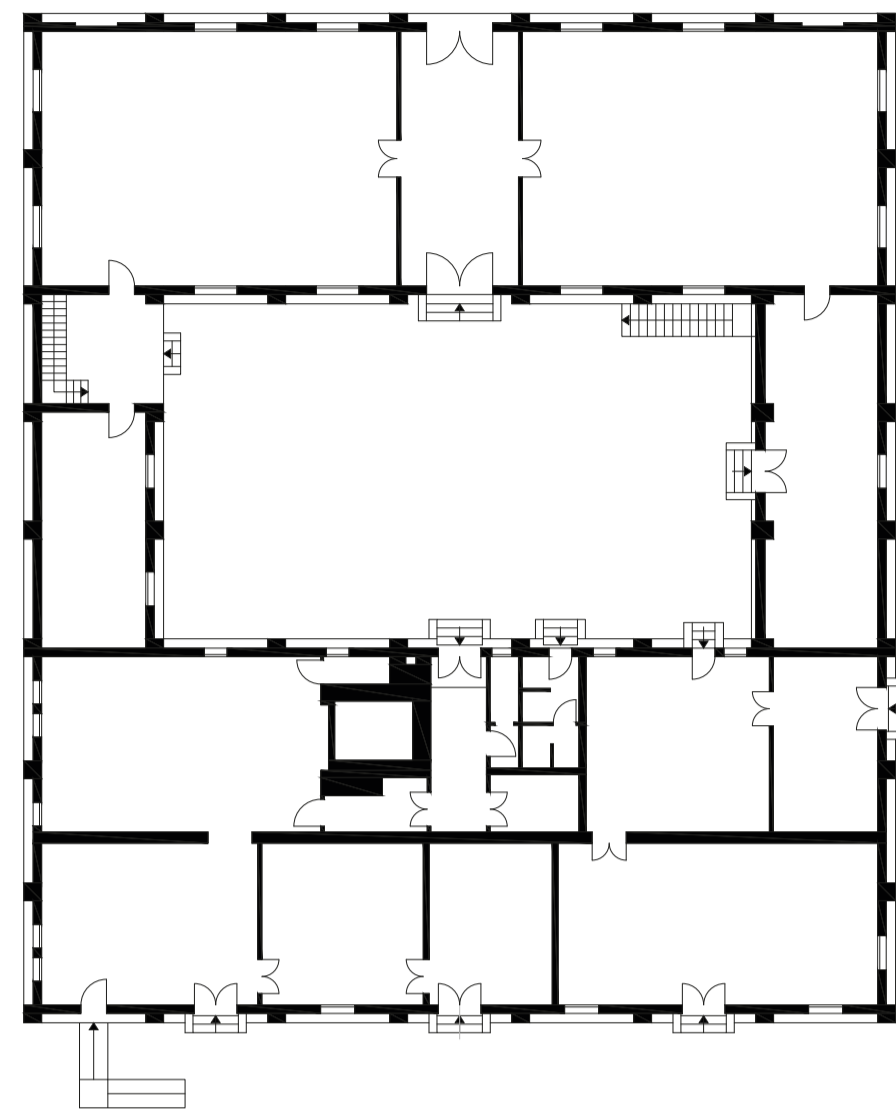

Pianta comparativa tra stato attuale e stato di progetto

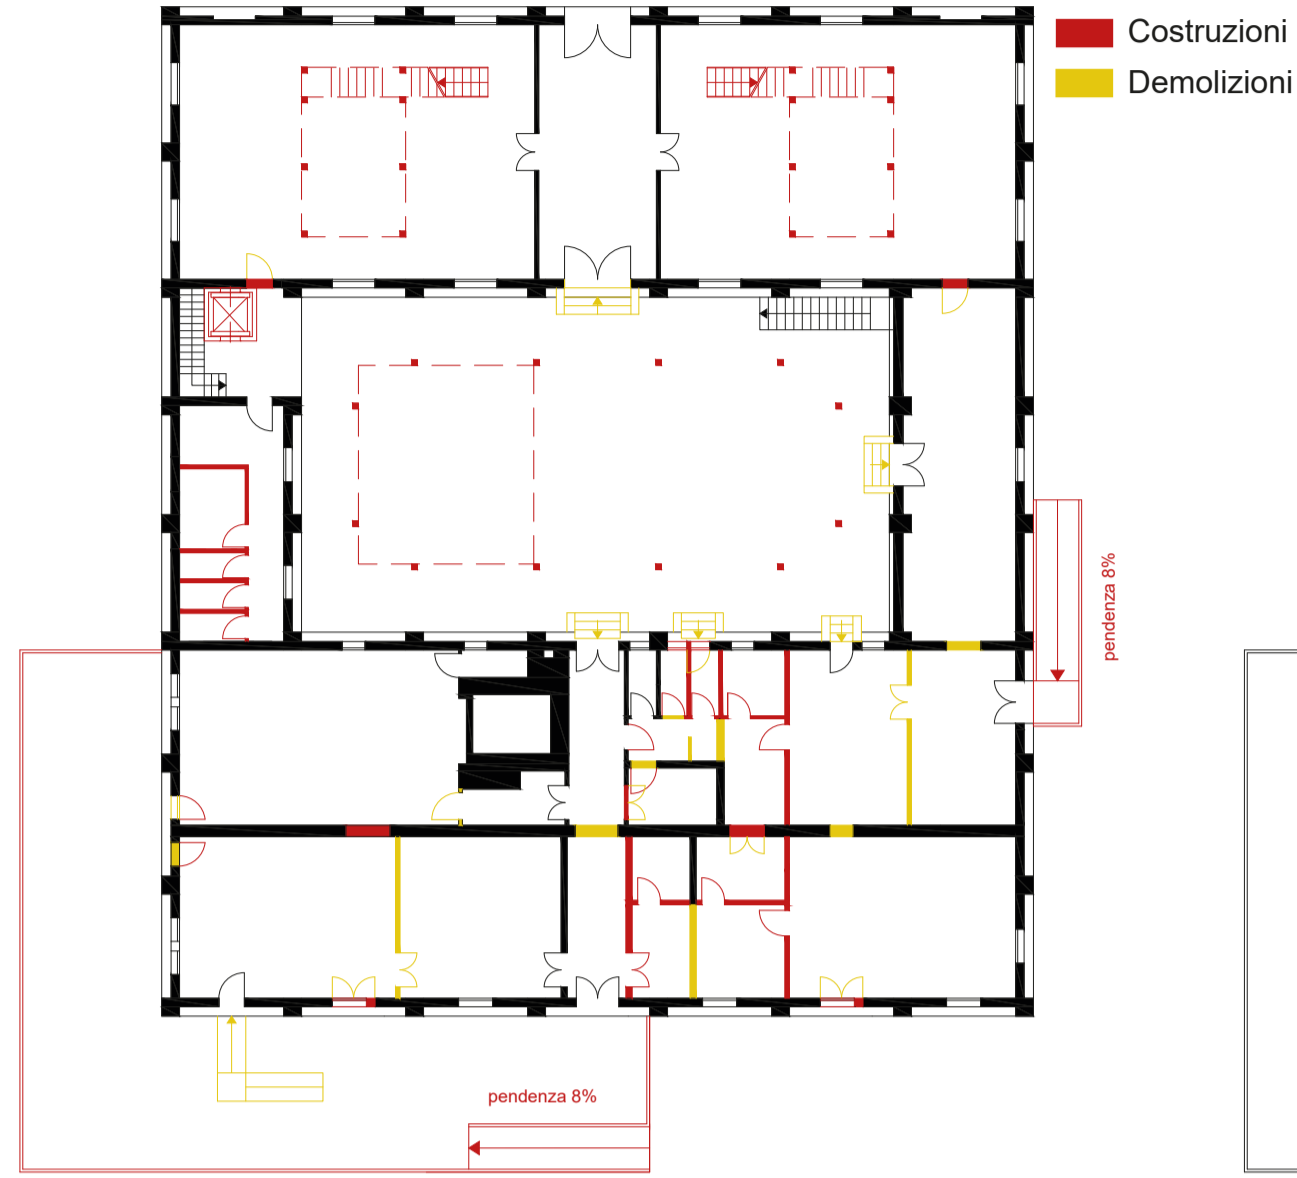


Pianta dello stato di Progetto

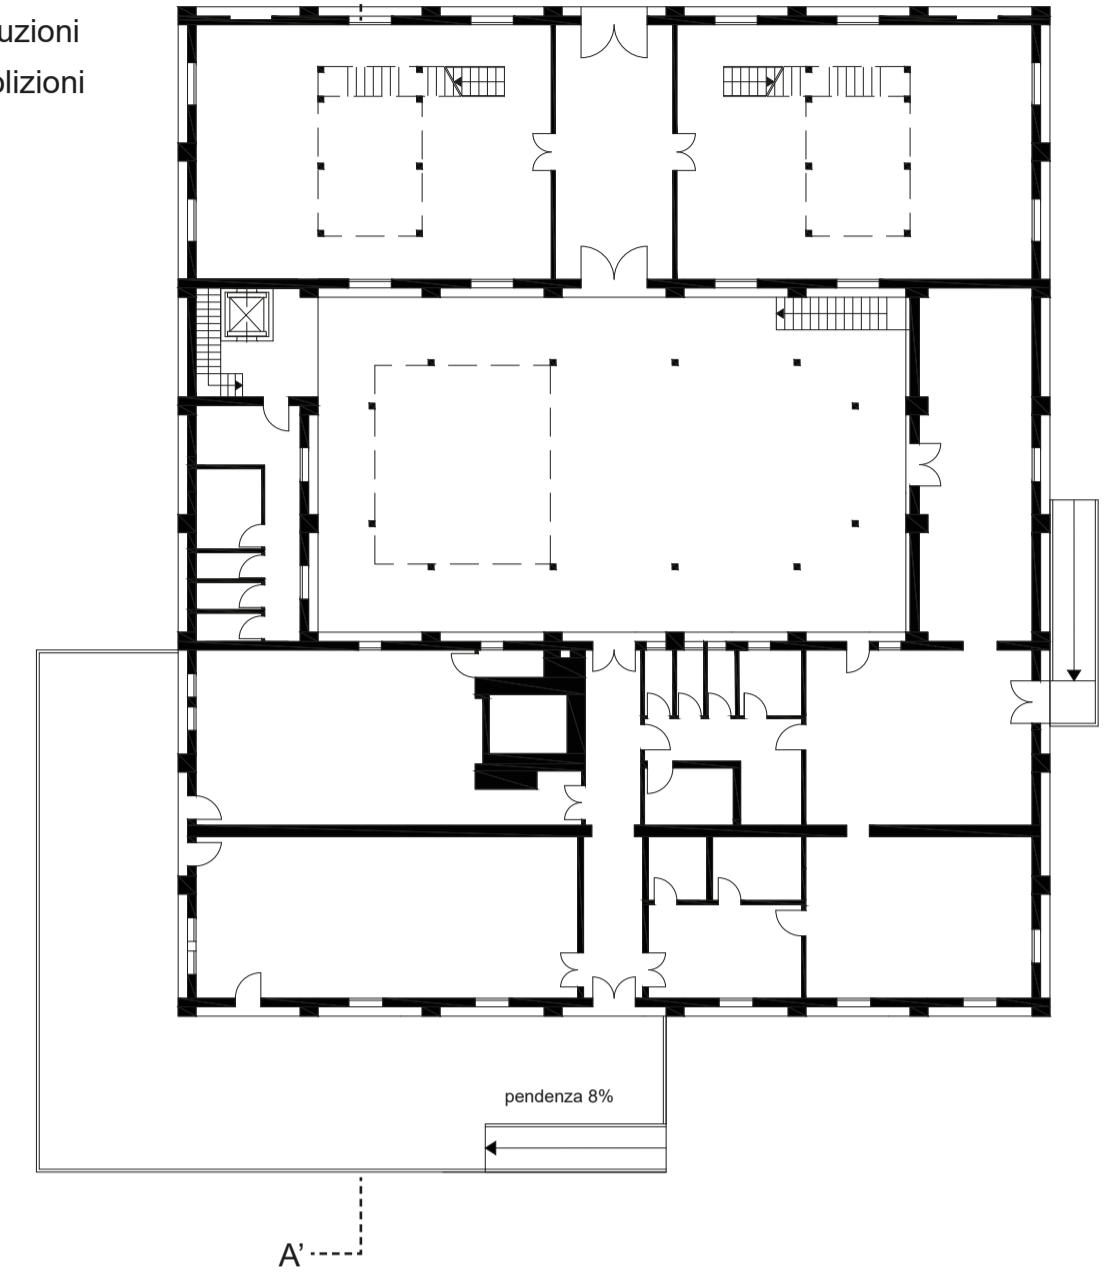


PROGETTO ARCHITETTONICO

Scala 1:150

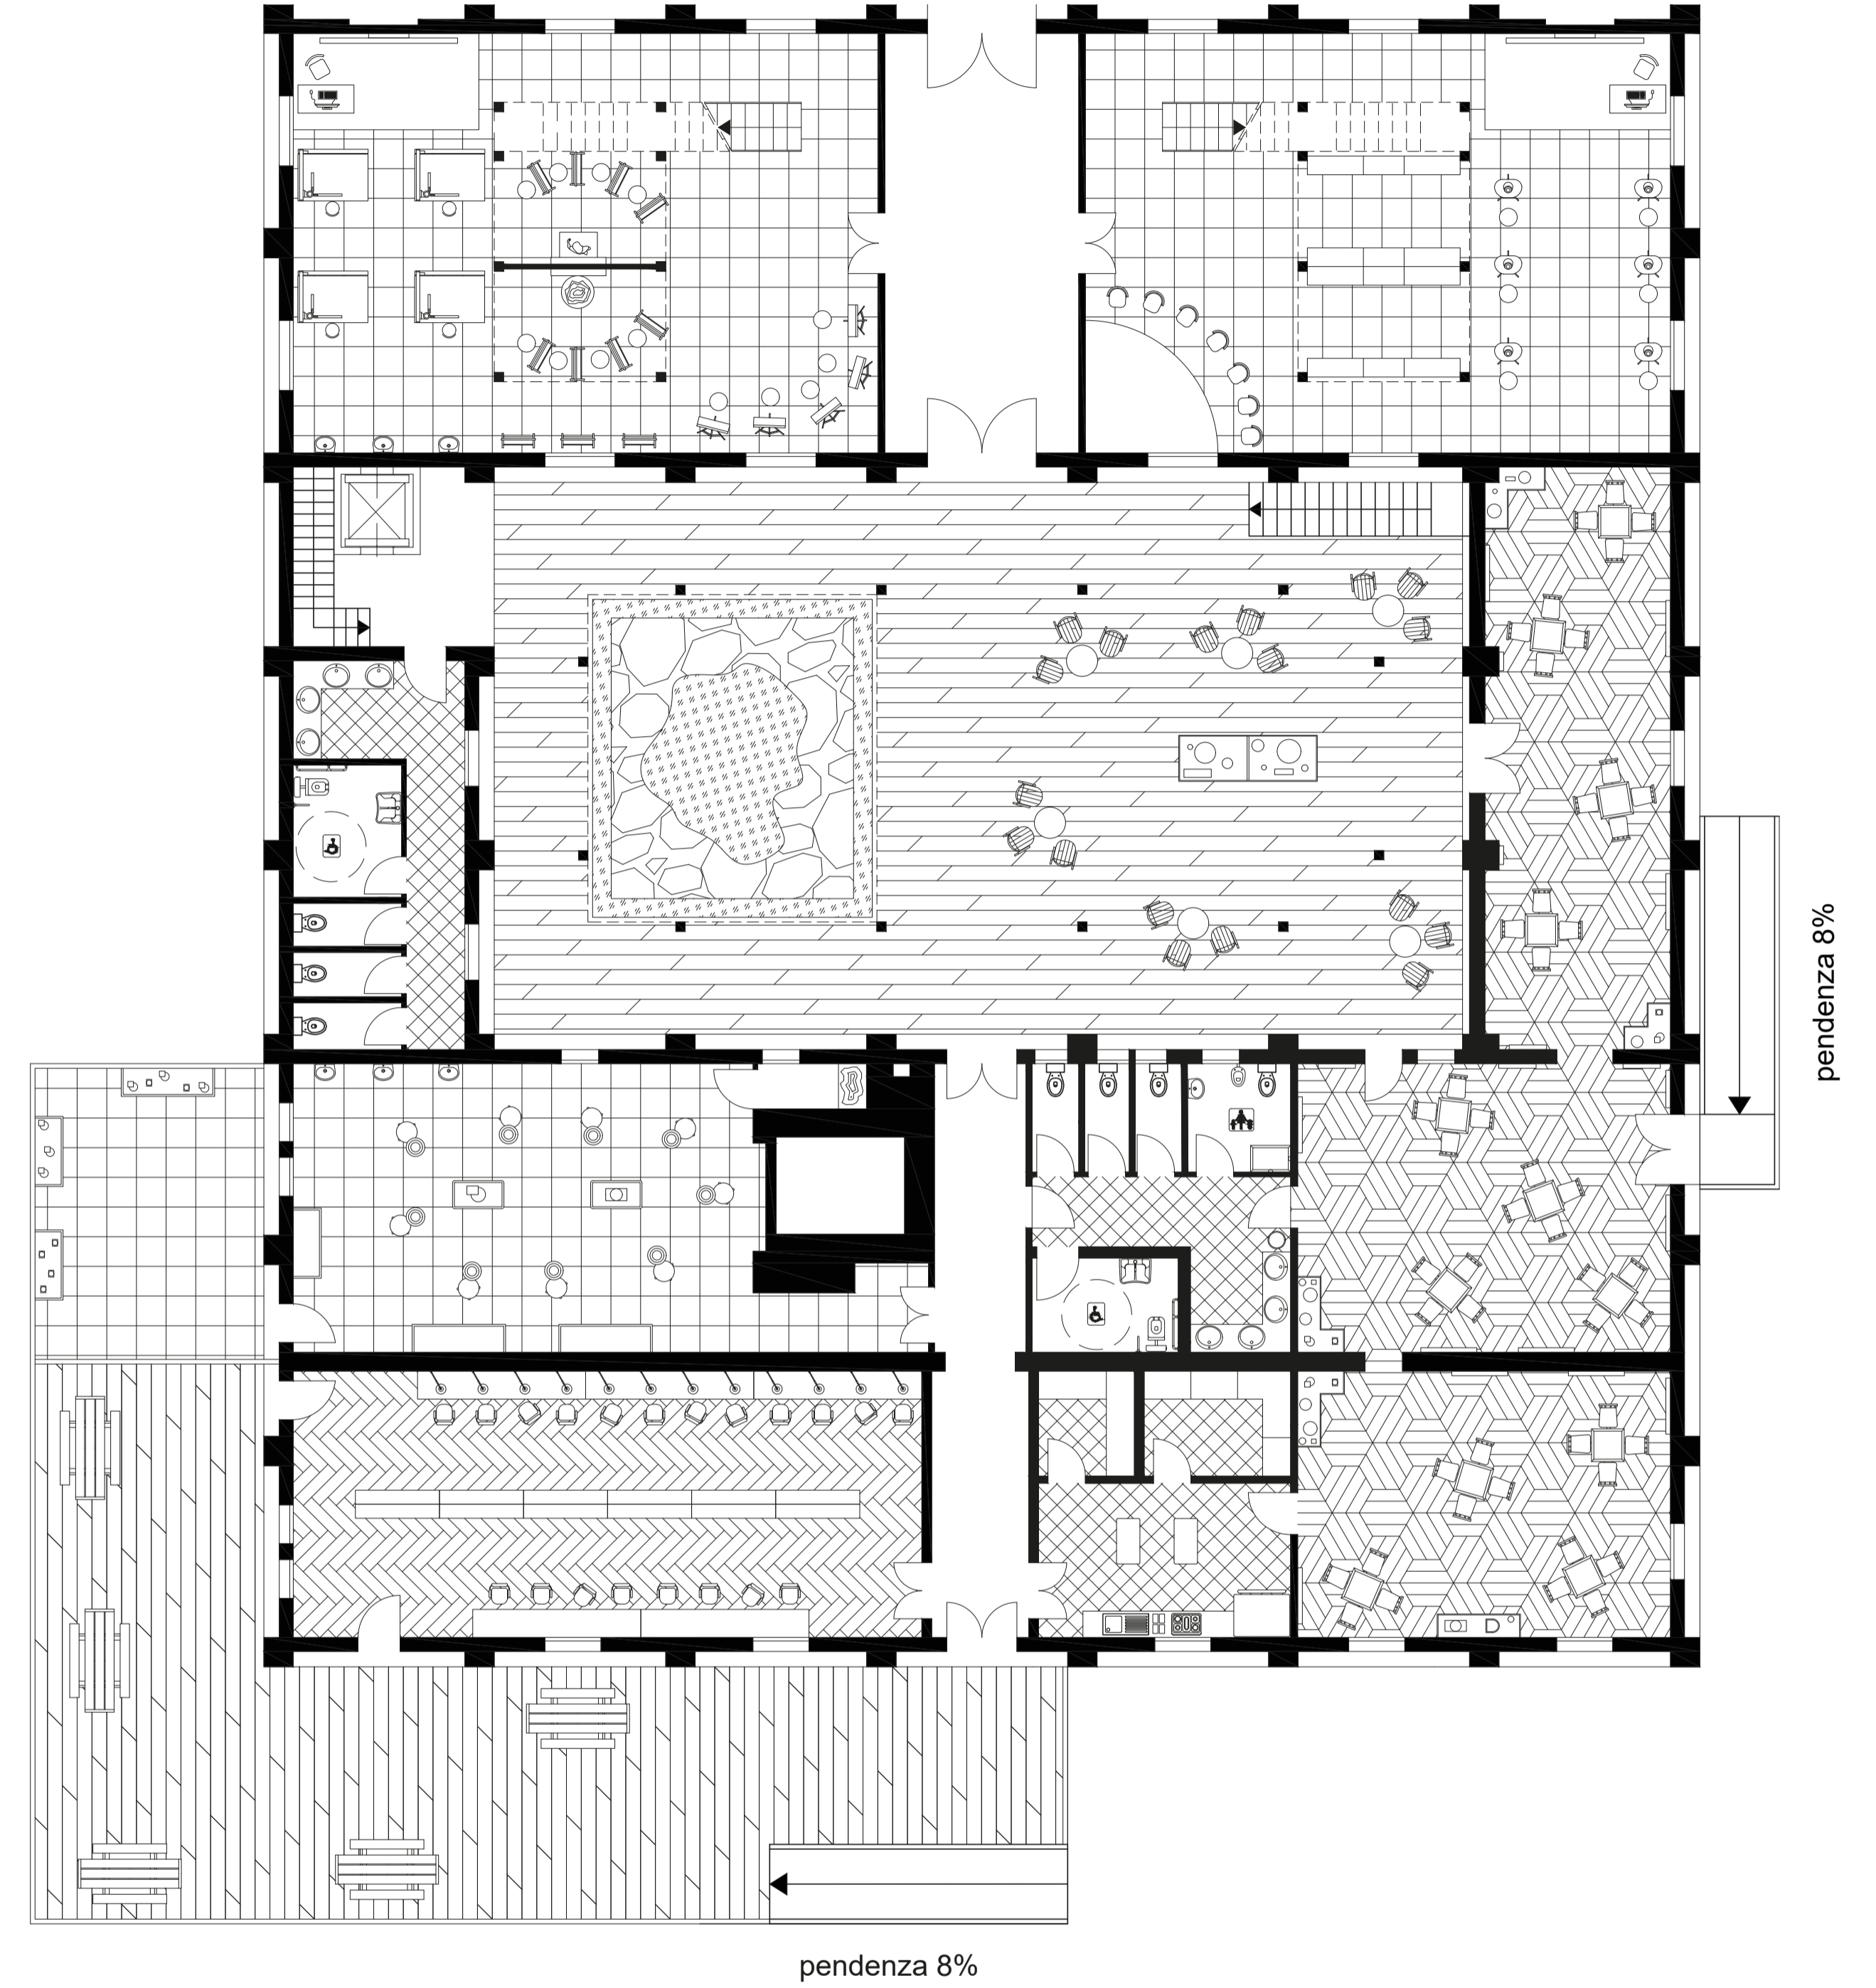


SEZIONE A-A'


Scala 1:200

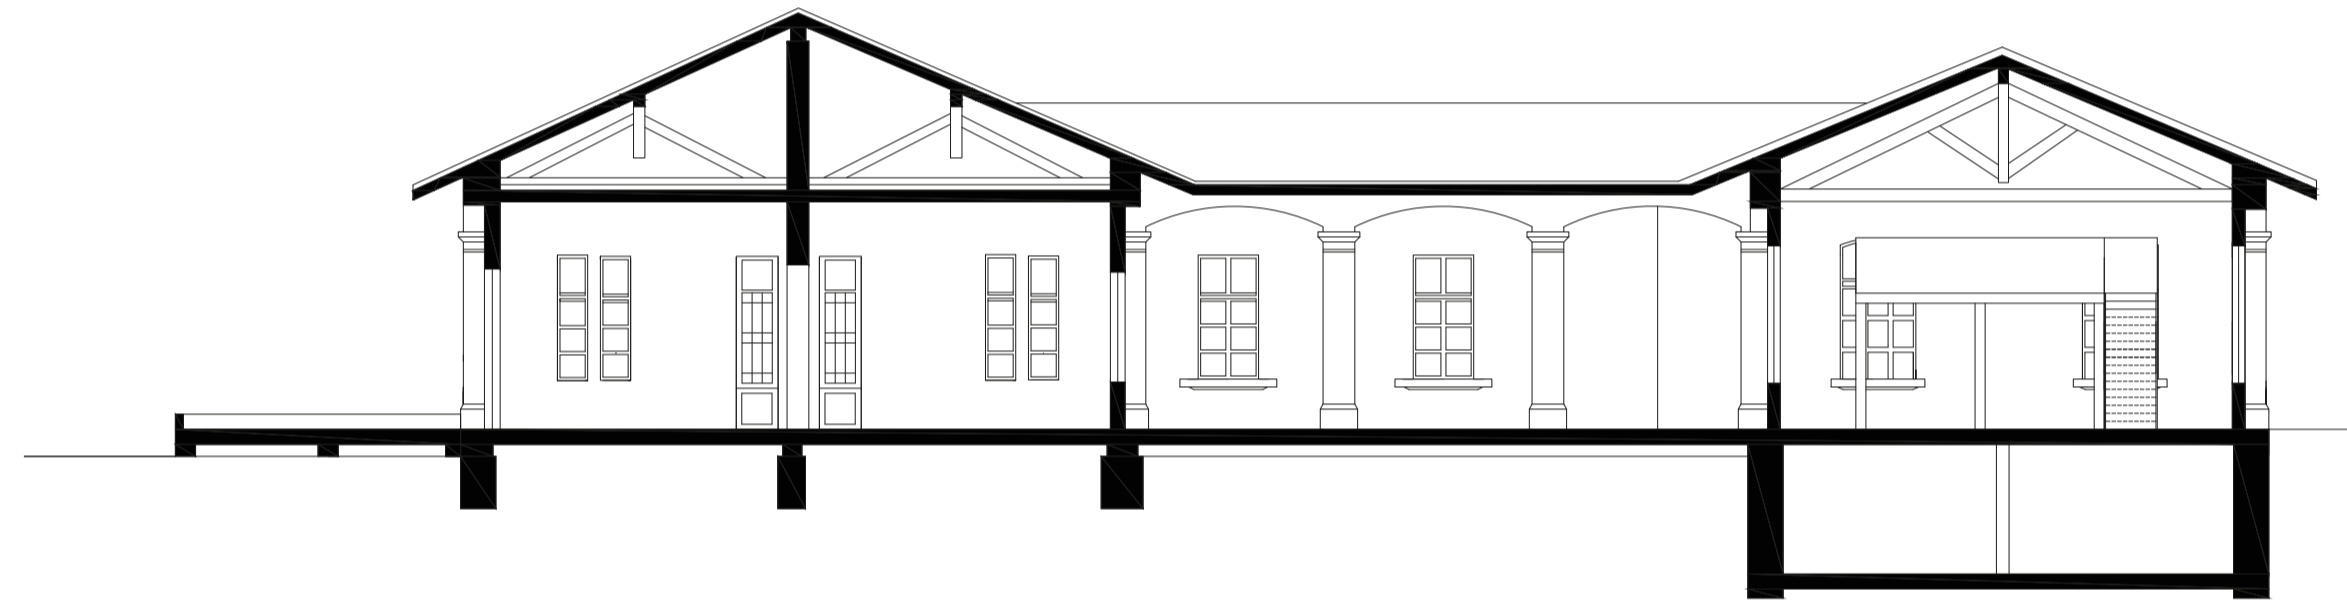


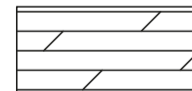
SEZIONE DI DETTAGLIO A-A'


Scala 1:50

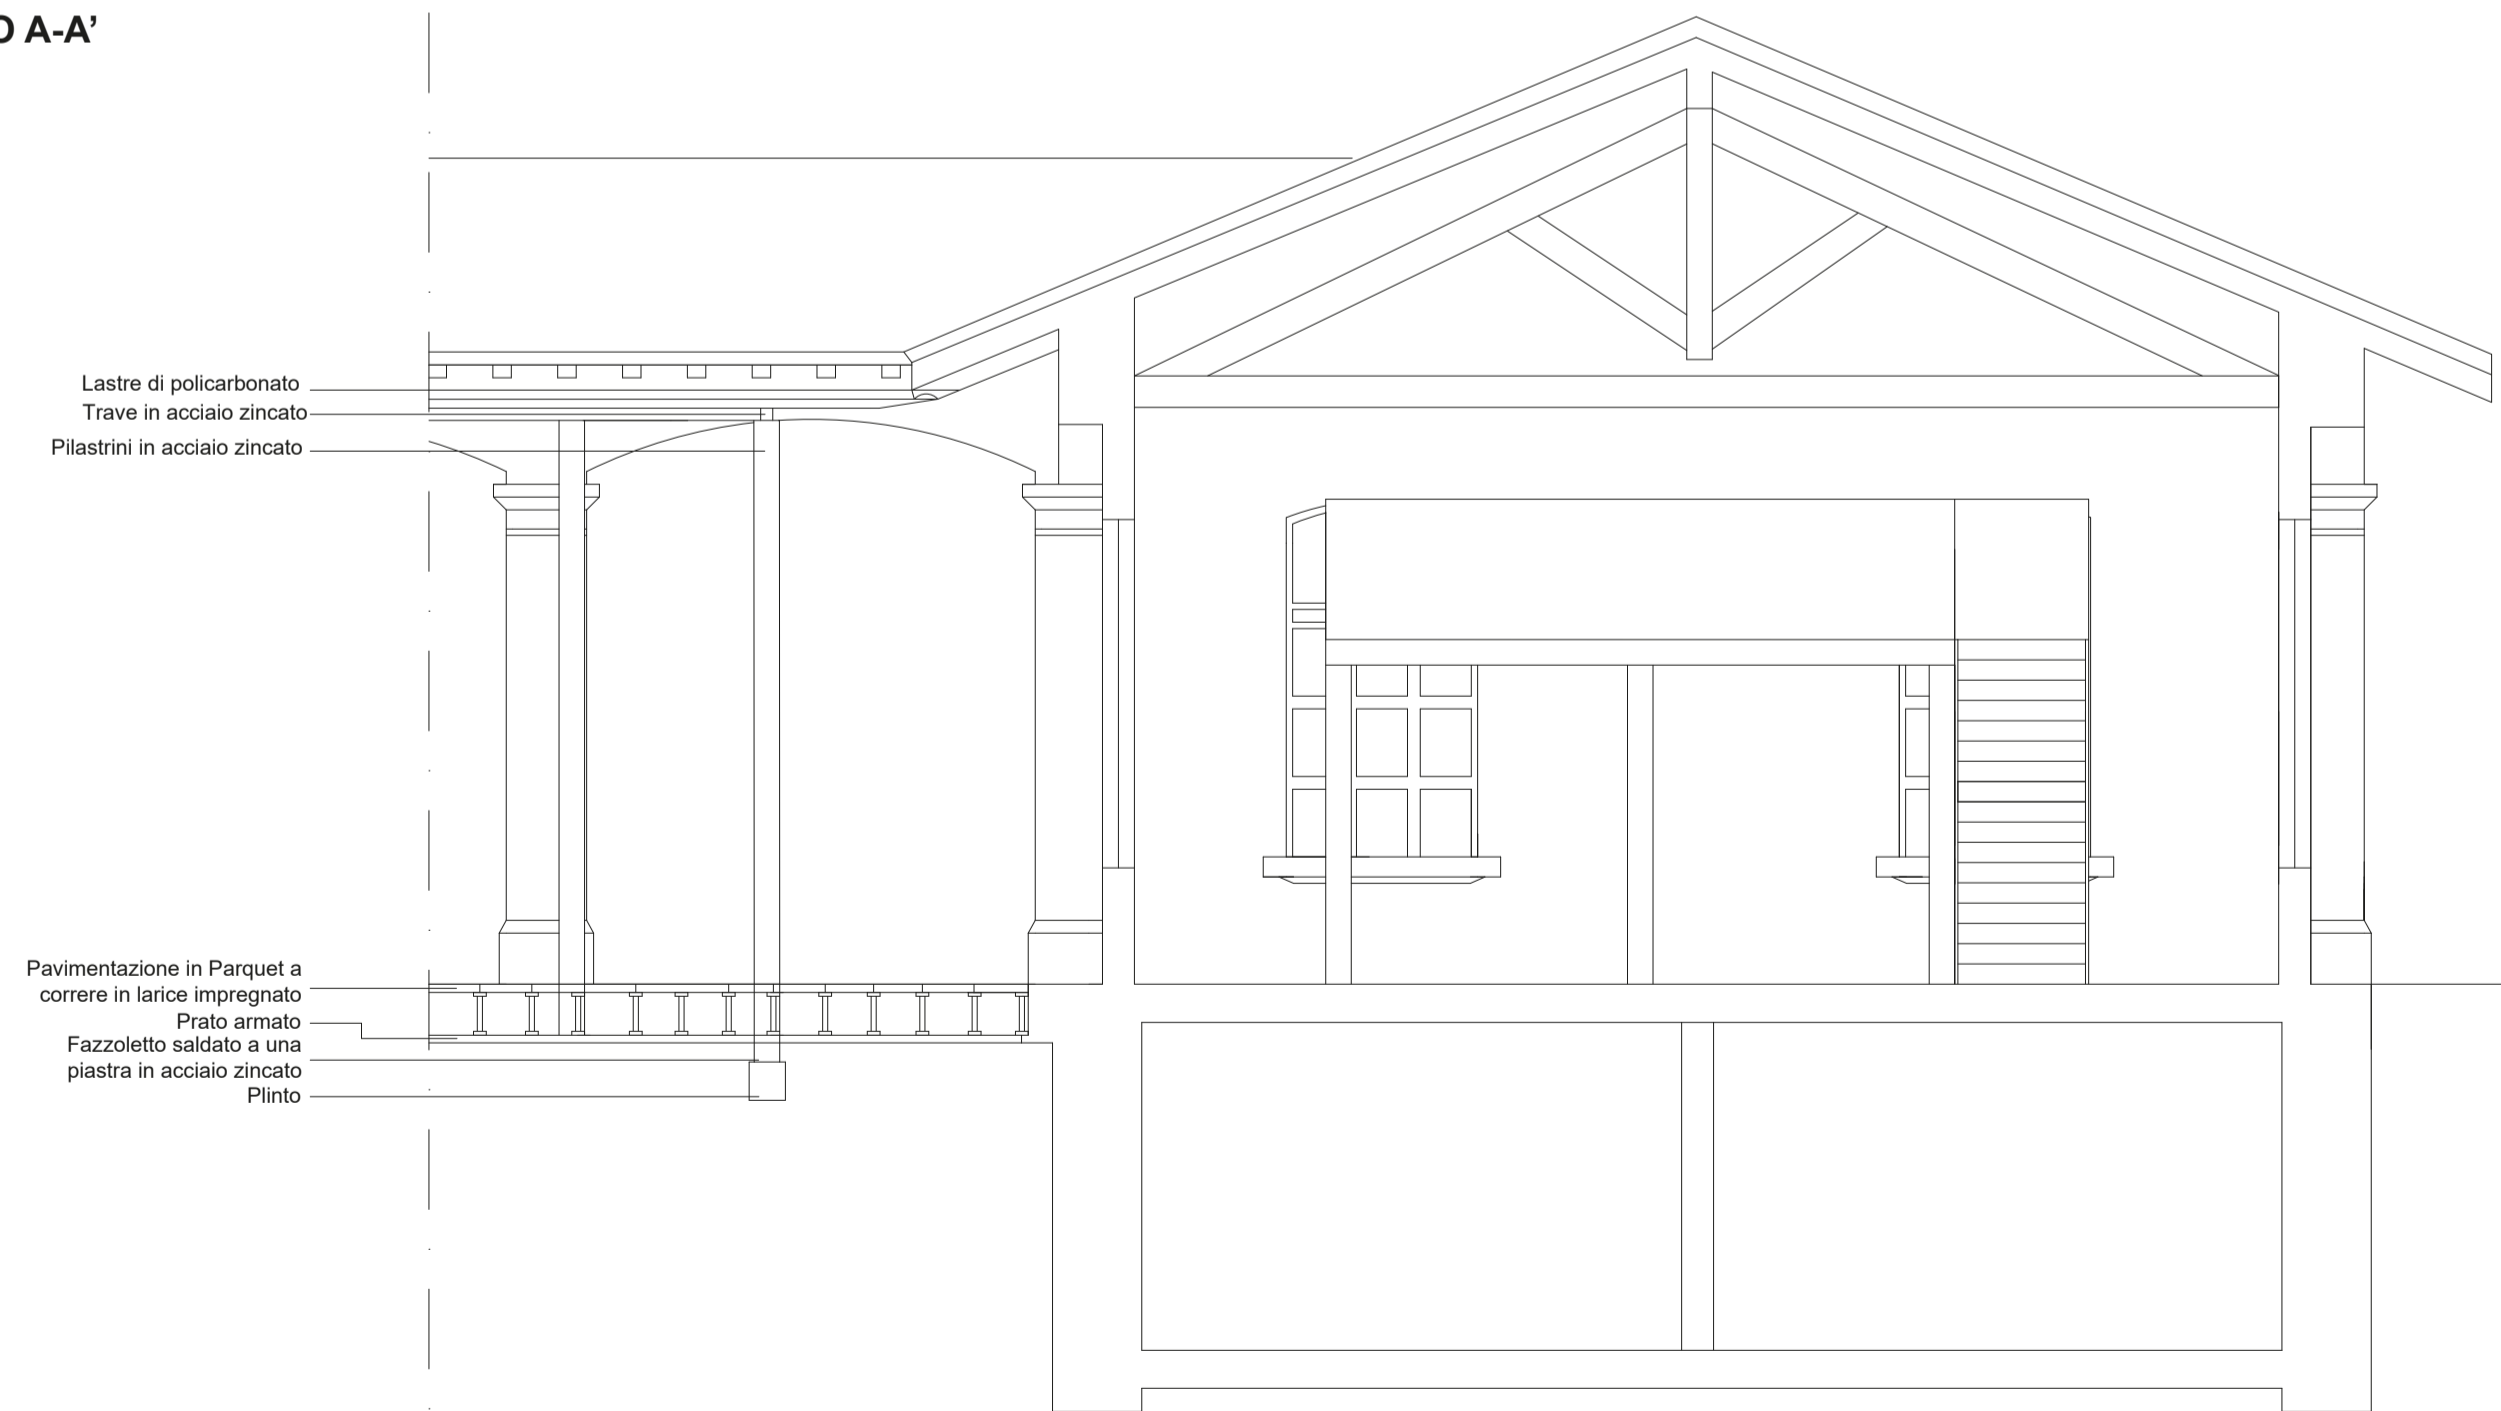

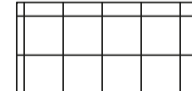
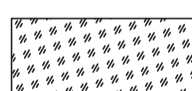
- 


Pavimentazione in Gres porcellanato
- 

Pavimentazione in cotto smaltato
- 

Pavimentazione in Parquet a correre in larice impregnato
- 

Terreno
- 

Pavimentazione in Parquet a disegno geometrico in abete
- 

Piante
- 

Pavimentazione in Parquet a spine di pesce in abete

SAGGIO DI CONSERVAZIONE


FOTO DEL PROSPETTO SUD
stato attuale



PROSPETTO SUD
stato attuale
Scala 1:100



PROSPETTO SUD
stato di progetto
Scala 1:100

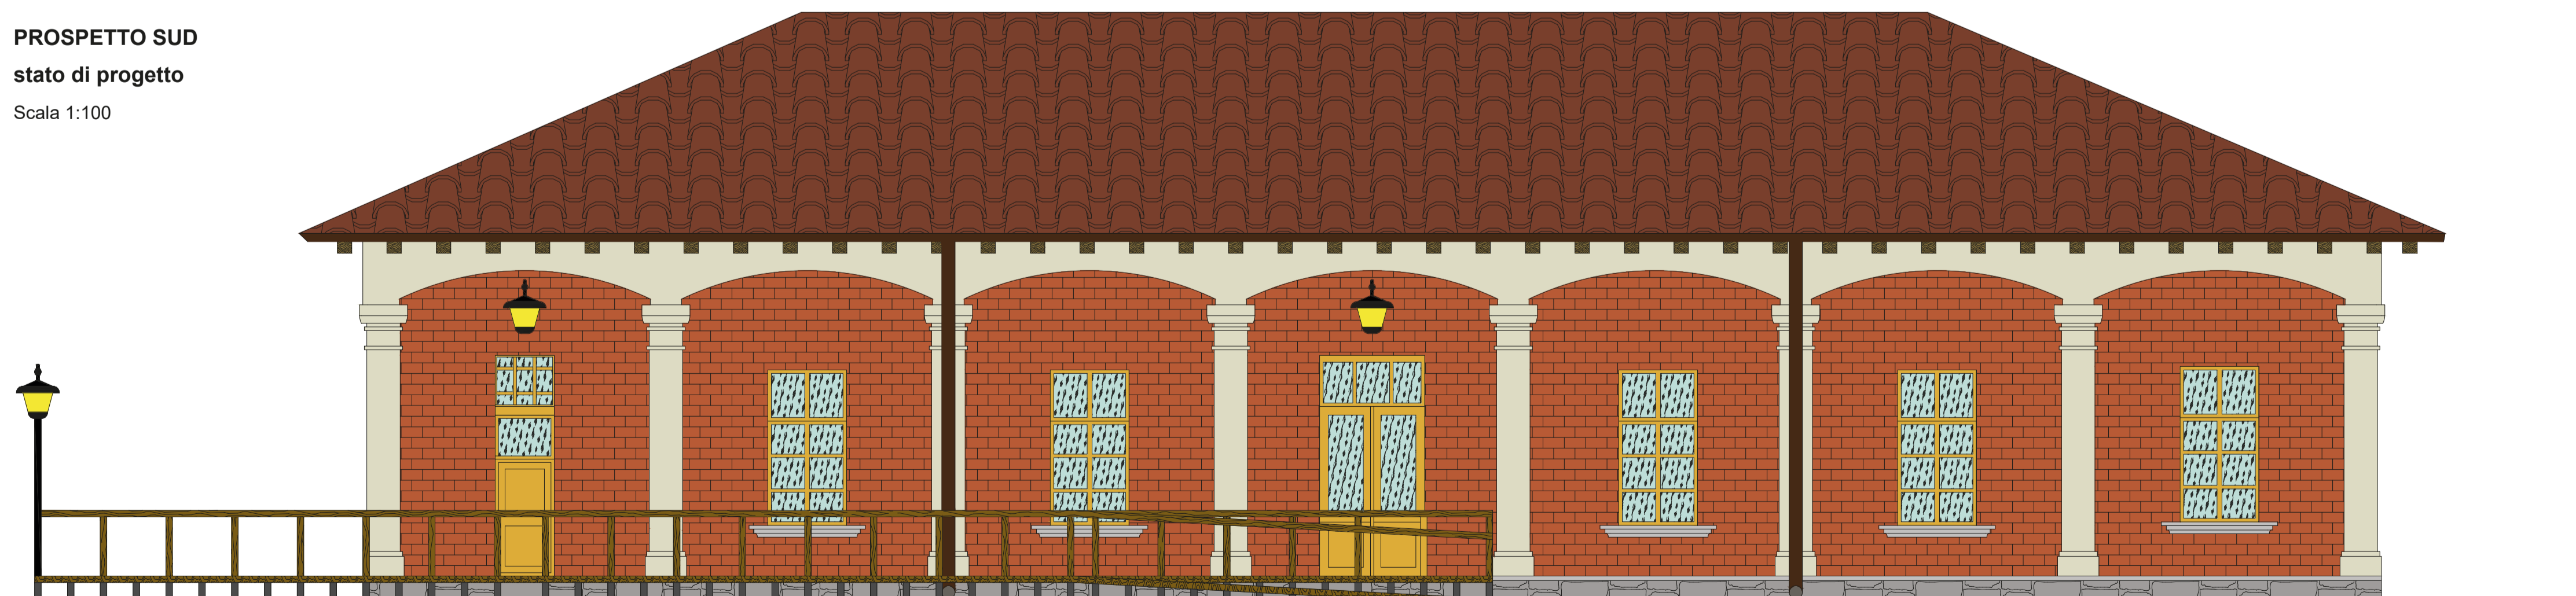

ABACO DELLE ALTERAZIONI E DEI DEGRADI

CODICE	TIPOLOGIA	CLASSIFICAZIONE	RETINO	FOTO
AL01	ALTERAZIONE	Alterazione cromatica	Diffuso	
AL02	ALTERAZIONE	Macchia		
DG01	DEGRADO	Colatura		
DG02	DEGRADO	Colonizzazione biologica		
DG03	DEGRADO	Distacco		
DG04	DEGRADO	Efflorescenza		
DG05	DEGRADO	Fessurazione		
DG06	DEGRADO	Graffito vandalico		
DG07	DEGRADO	Lacuna		
DG08	DEGRADO	Presenza di vegetazione		

ABACO DEGLI INTERVENTI

CODICE	CLASSIFICAZIONE	DESCRIZIONE
PL00	PULITURA	Pulitura generale
PL01	PULITURA	Rimozione della vegetazione infestante
PL02	PULITURA	Sabbatura
PL03	PULITURA	Pulitura con acqua nebulizzata
PL04	PULITURA	Pulitura con impacchi acquosi con argille assorbenti
CN01	CONSOLIDAMENTO	Iniezione di resine acriliche
IN01	INTEGRAZIONE	Stuccatura
IN02	INTEGRAZIONE	Integrazione di arenaria
IN03	INTEGRAZIONE	Integrazione di calcestruzzo
FN01	FINITURA	Ripristino della scialbatura
FN02	FINITURA	Carteggiatura e riverniciatura
RM01	RIMOZIONE	Rimozione dell'inferriata
DM01	DEMOLIZIONI	Demolizione della rampa
ST01	SOSTITUZIONE	Sostituzione di alcune porte con dei serramenti
ST02	SOSTITUZIONE	Sostituzione dei vetri
ST03	SOSTITUZIONE	Sostituzione dei corpi illuminanti
AG01	AGGIUNTA	Aggiunta di una pedana
AG02	AGGIUNTA	Aggiunta di una rampa inclinata
AG03	AGGIUNTA	Aggiunta di corpi illuminanti

