

ANALISI FISICO MATERICA


Materiale	Codice materiale	Colore
MATERIALI LAPIDEI		
Pietra Arenaria	ML_1	
MATERIALI FITTILI		
Tavole in cotto	MF_1	
Coppi in laterizio	MF_2	
Mattoni in laterizio tinteggiati	MF_3	
Mattoni il laterizio intonacati	MF_4	
MATERIALI ARTIFICIALI		
Calcestruzzo	MA_1	
Calcestruzzo intonacato	MA_2	
MATERIALI METALLICI		
Ferro	MM_1	
Ghisa	MM_2	
MATERIALI LIGNEI		
Legno di larice tinteggiato	MLG_1	
ALTRI MATERIALI		
Vetro	AM_1	

ANALISI DEI DEGRADI


Degradi	Codice degrado	Retino
Screpolatura	DG_1	
Patina	DG_2	
Patina biologica	DG_3	
Macchia	DG_4	
Lacuna	DG_5	
Elementi impropri	DG_6	
Alterazione cromatica	DG_7	
Fessurazione	DG_8	
Distacco	DG_9	
Crosta nera	DG_10	
Alveolizzazione	DG_11	
Vegetazione	DG_12	

ANALISI DELLO STATO CONSERVATIVO


Degradi	Codice degrado	Retino	Materiale	Codice materiale	Elemento costruttivo	Colore
Screpolatura	DG_1		Legno di larice tinteggiato	ML_1	Serramenti	
Patina	DG_2		Mattoni in laterizio intonacati	MF_4	Paraste	
Patina biologica	DG_3		Pietra Arenaria	ML_1	Basamento	
Macchia	DG_4		Mattoni in laterizio intonacati	MF_4	Paraste	
Lacuna	DG_5		Mattoni in laterizio intonacati	MF_4	Paraste	
			Mattoni in laterizi tinteggiati	MF_3	Chiusure verticali	
			Vetro	AM_1	Serramenti	
Calcestruzzo	MA_1	Copertino				
Elementi impropri	DG_6		Mattoni in laterizio tinteggiati	MF_3	Chiusure verticali	
Alterazione cromatica	DG_7		Mattoni in laterizio tinteggiati	MF_3	Chiusure verticali	
Fessurazione	DG_8		Mattoni in laterizio intonacato	MF_4	Paraste	
Distacco	DG_9		Mattoni in laterizio intonacati	MF_4	Paraste	
			Mattoni in laterizio titeggiati	MF_3	Chiusure verticali	
Crosta nera	DG_10		Mattoni in laterizio intonacati	MF_4	Paraste	
			Calcestruzzo intonacato	MA_2	Architrave	
Alveolizzazione	DG_11		Mattoni in laterizio intonacati	MF_4	Paraste	
Vegetazione	DG_12		Pietra Arenaria	ML_1	Basamento	

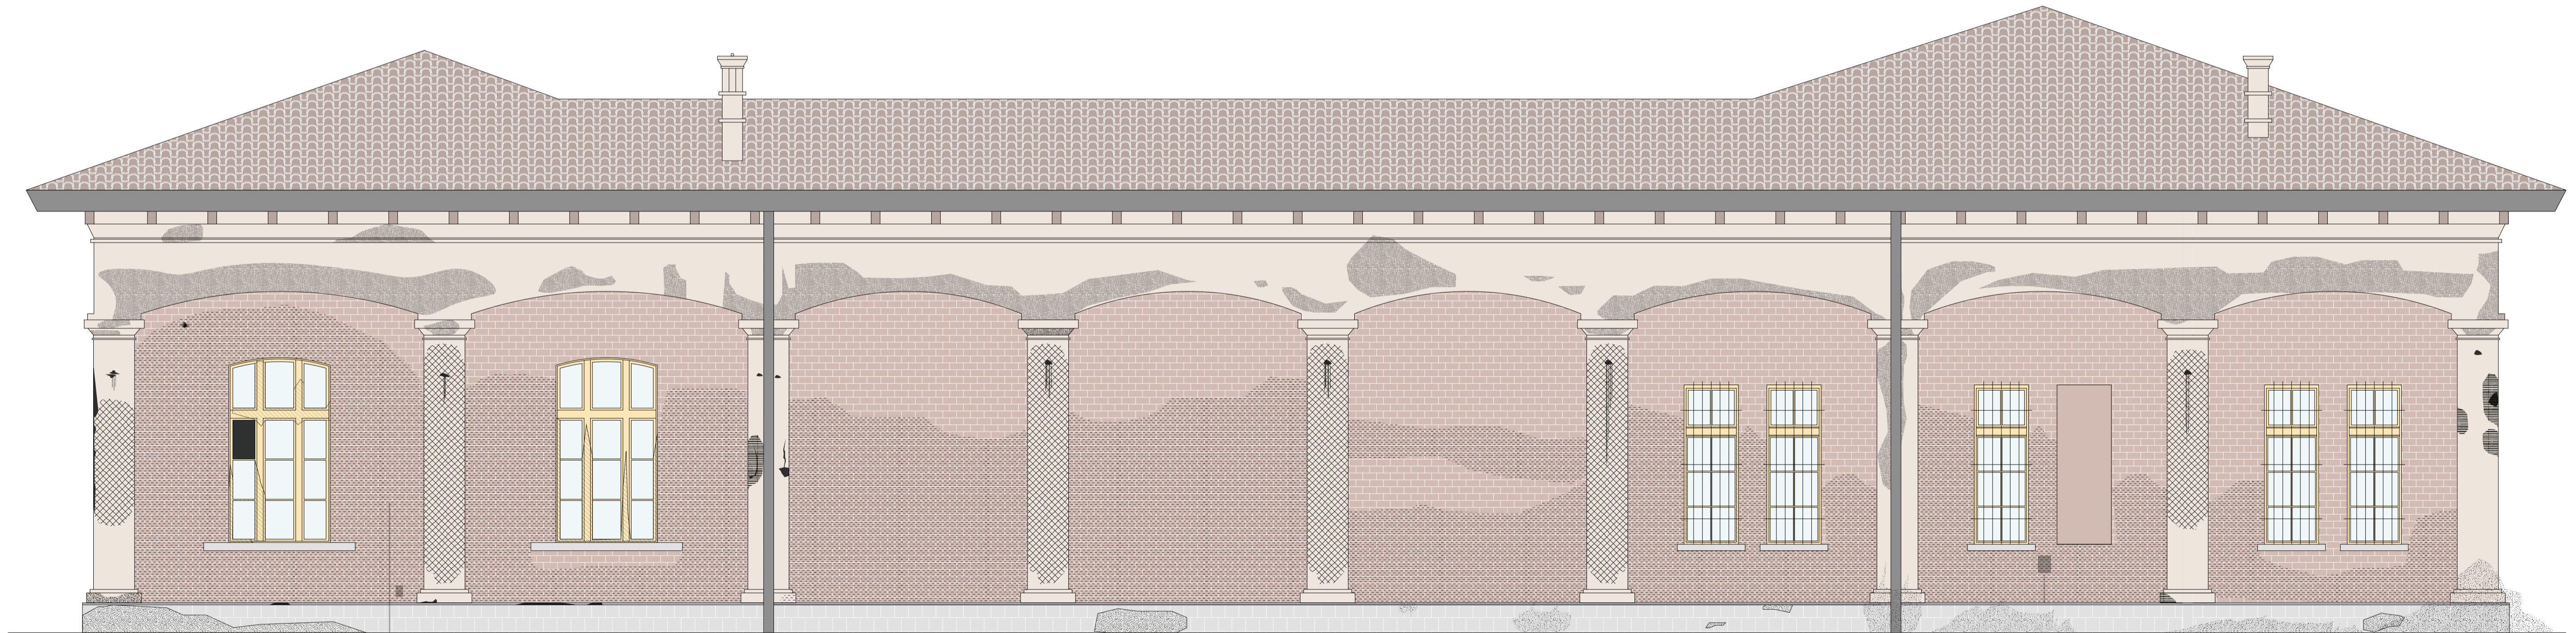

Rapporto con il contesto

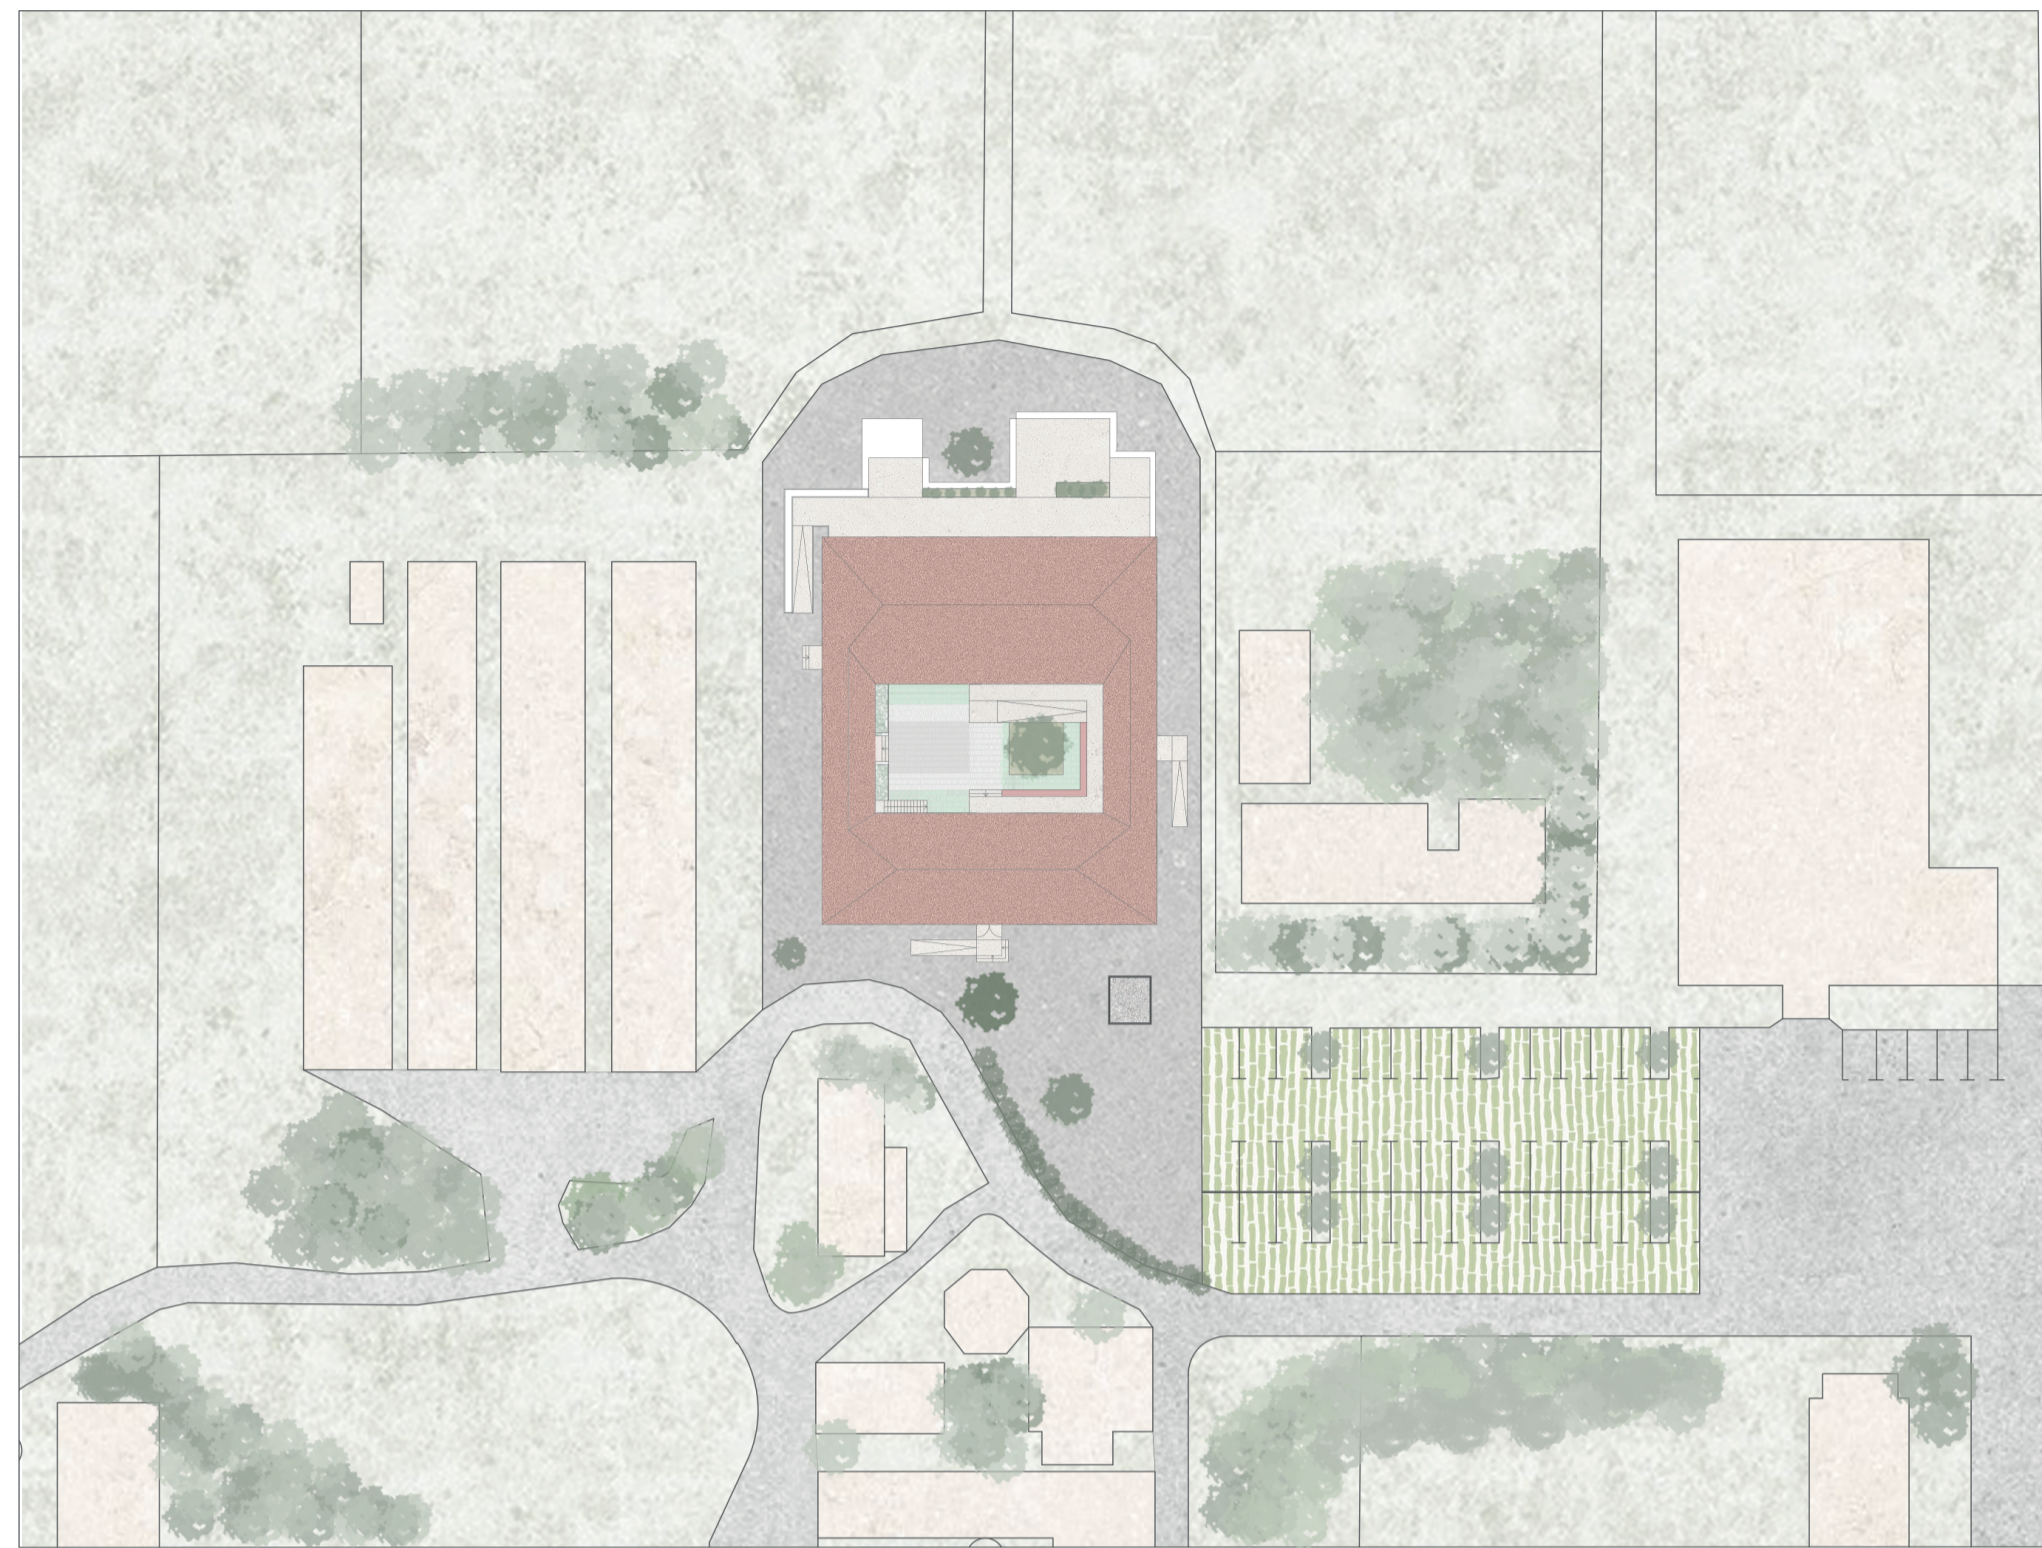

Corte interna


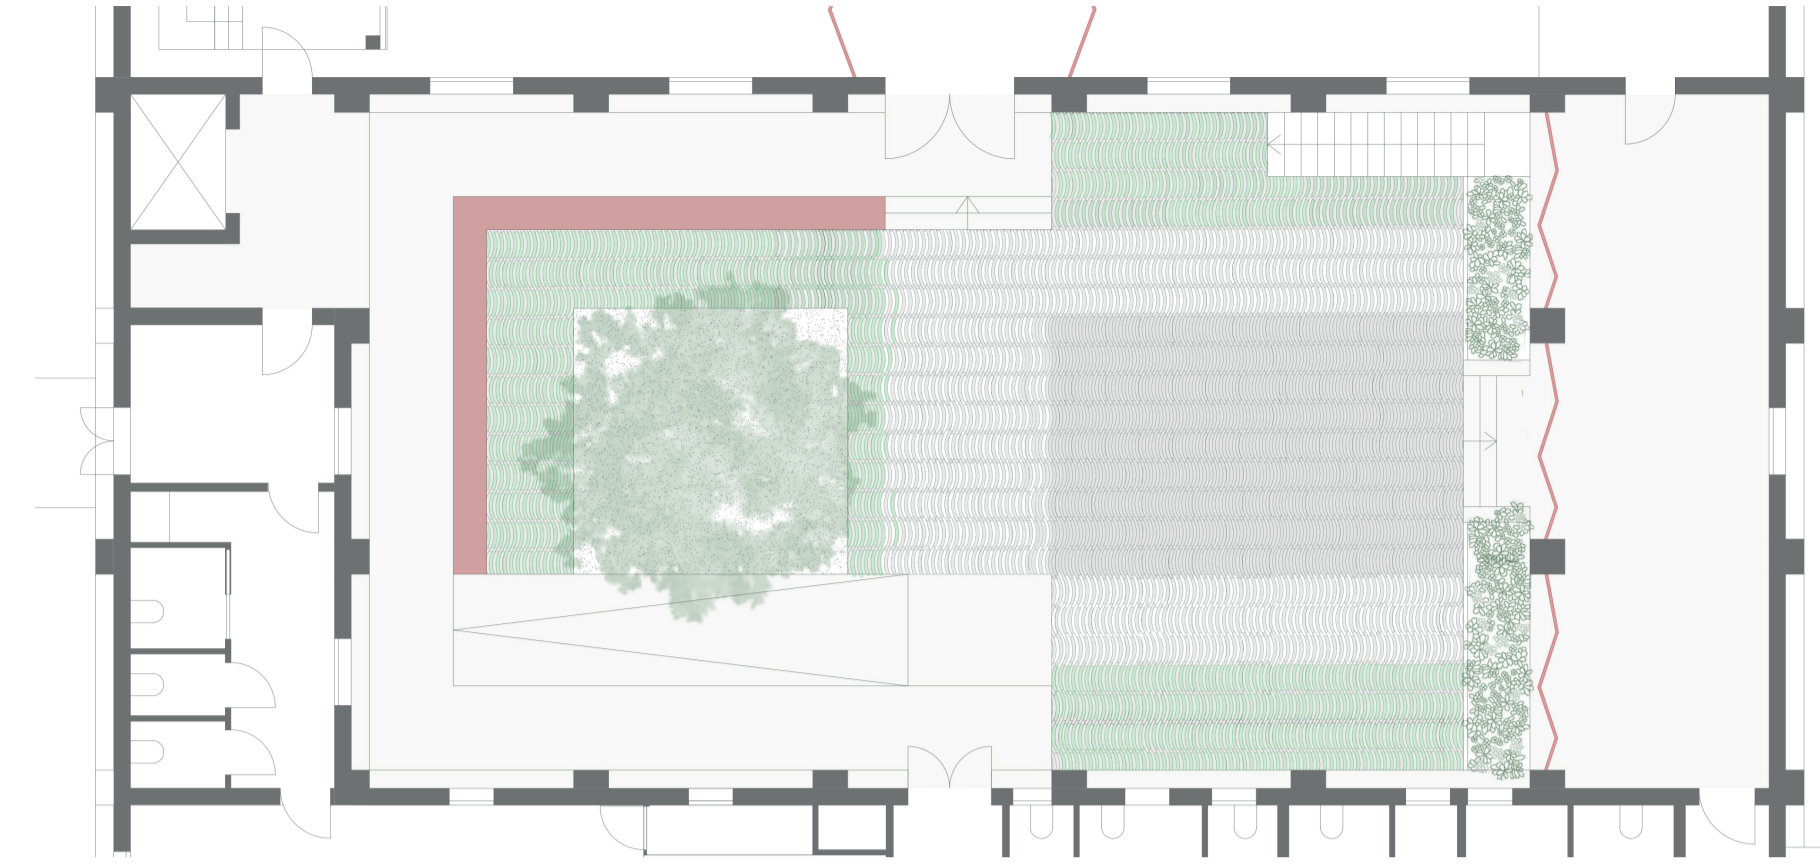


Red Note Café Courtyard di TCL, Australia 2021




Onde e onde livre di FAVARO1

Sezioni

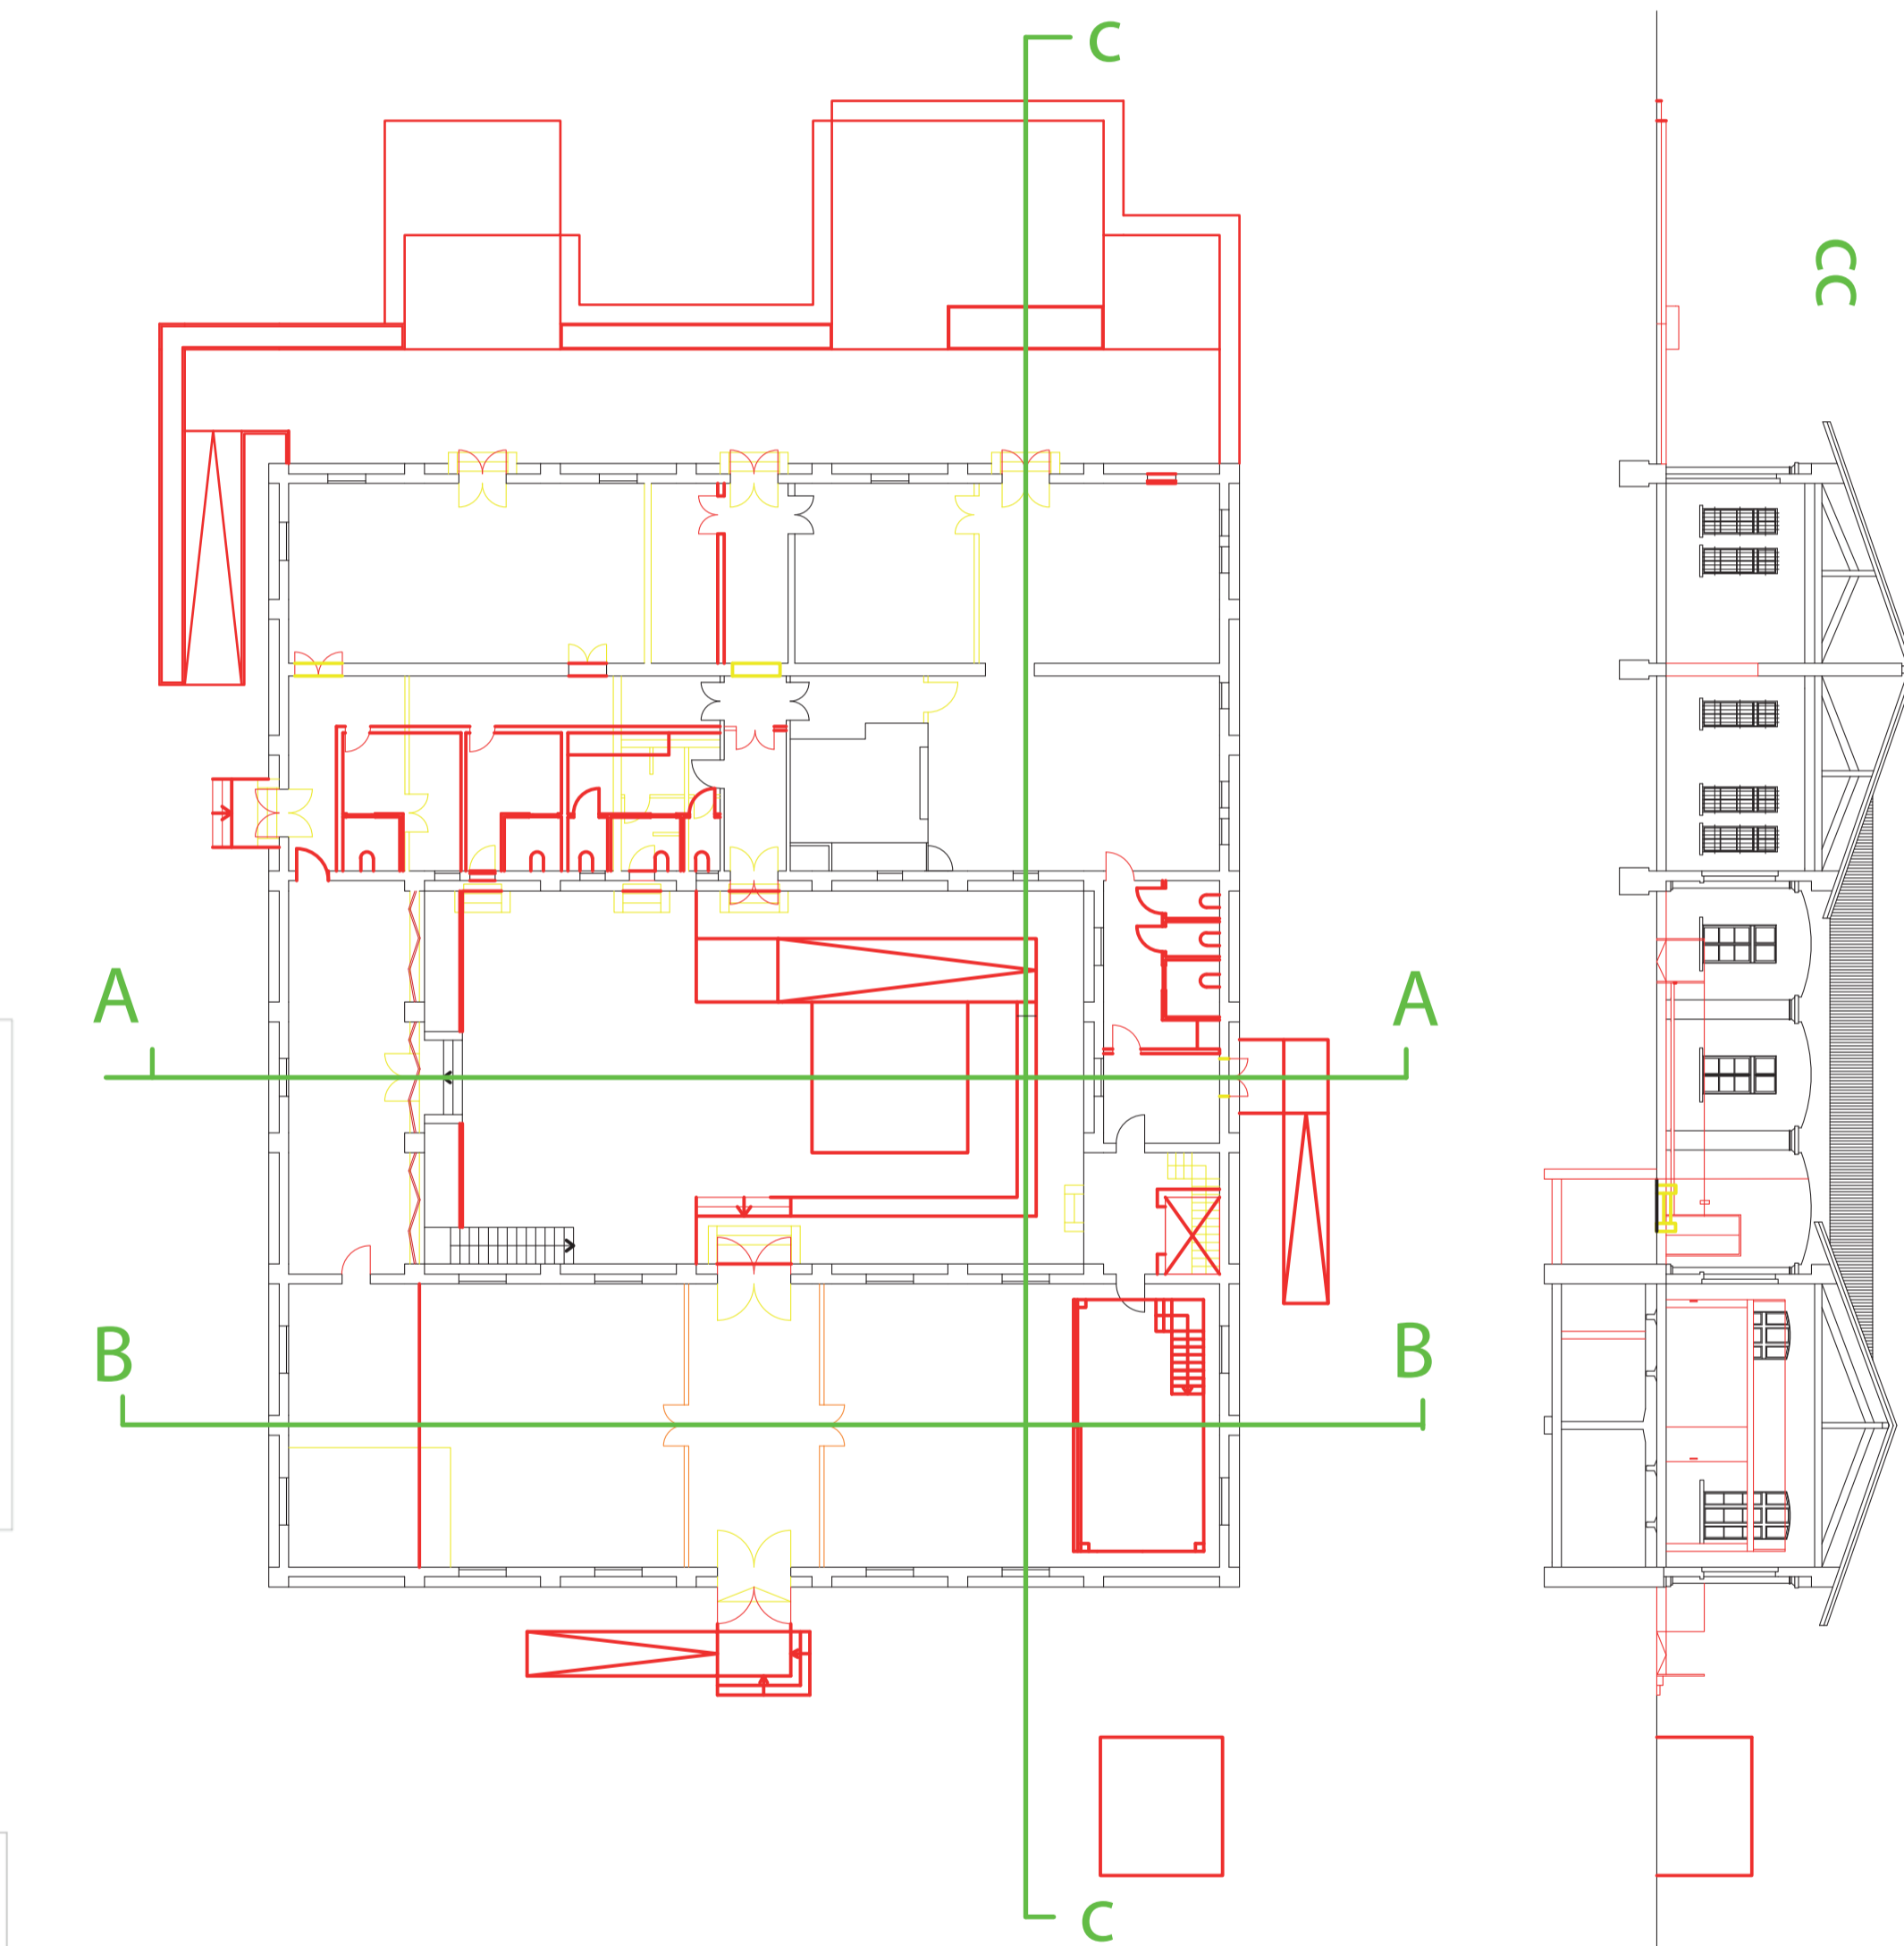
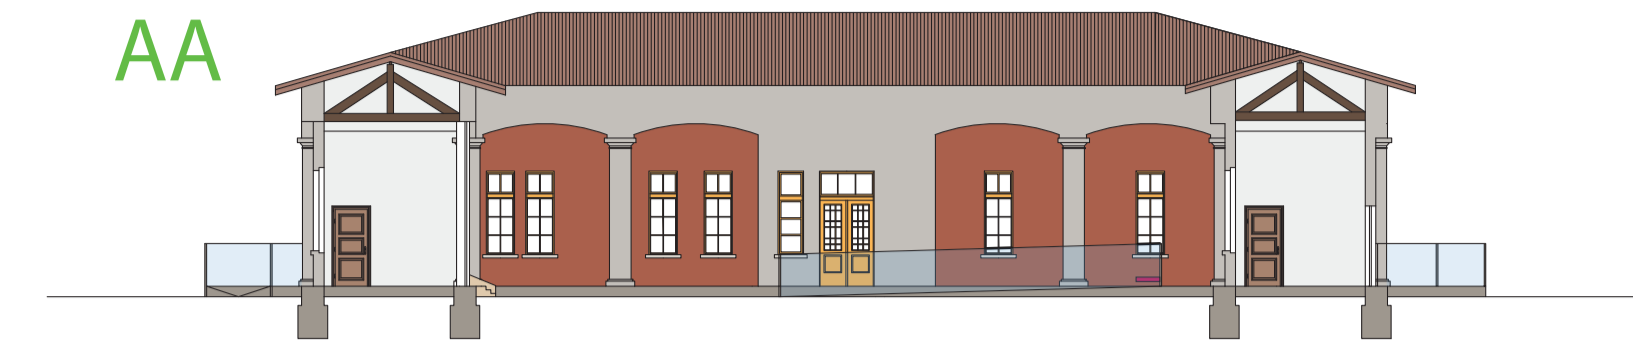


Funzioni, percorsi e accessi

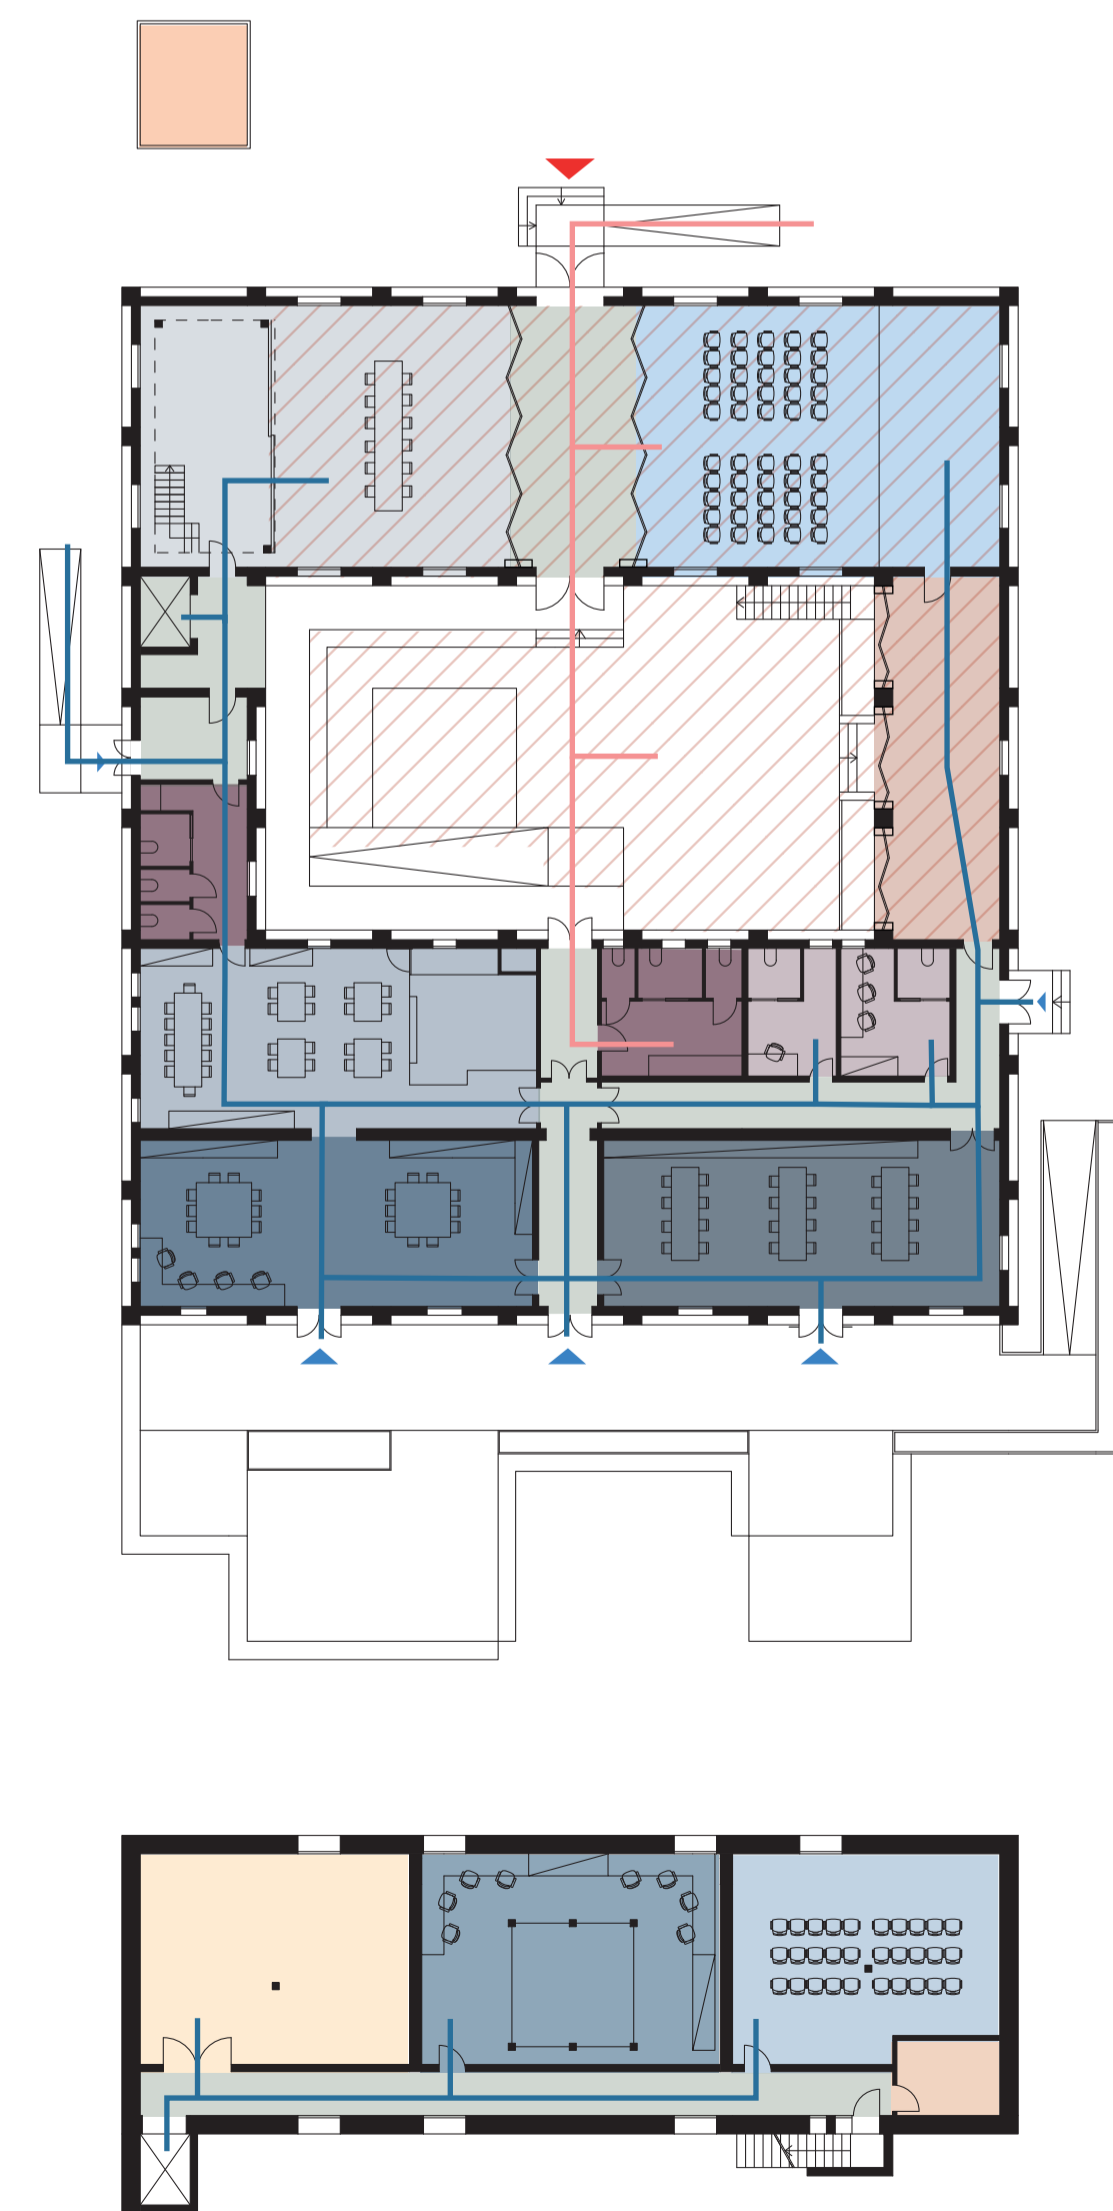

- FUNZIONI**
- Bagni
 - Camerini
 - Palco
 - Spazio scenico
 - Magazzino
 - Vano tecnico
 - Spazi distributivi
 - Info
 - Laboratorio scenografie
 - Laboratorio costumistica
 - Laboratorio cinematografico
 - Laboratorio fonico
 - Laboratorio scrittura
 - Sala proiezioni
 - Sala prove
- PERCORSI**
- Ospiti
 - Adetti al quadrilatero
- ACCESSI**
- ▲ Ospiti
 - ▲ Adetti al quadrilatero

Arredi

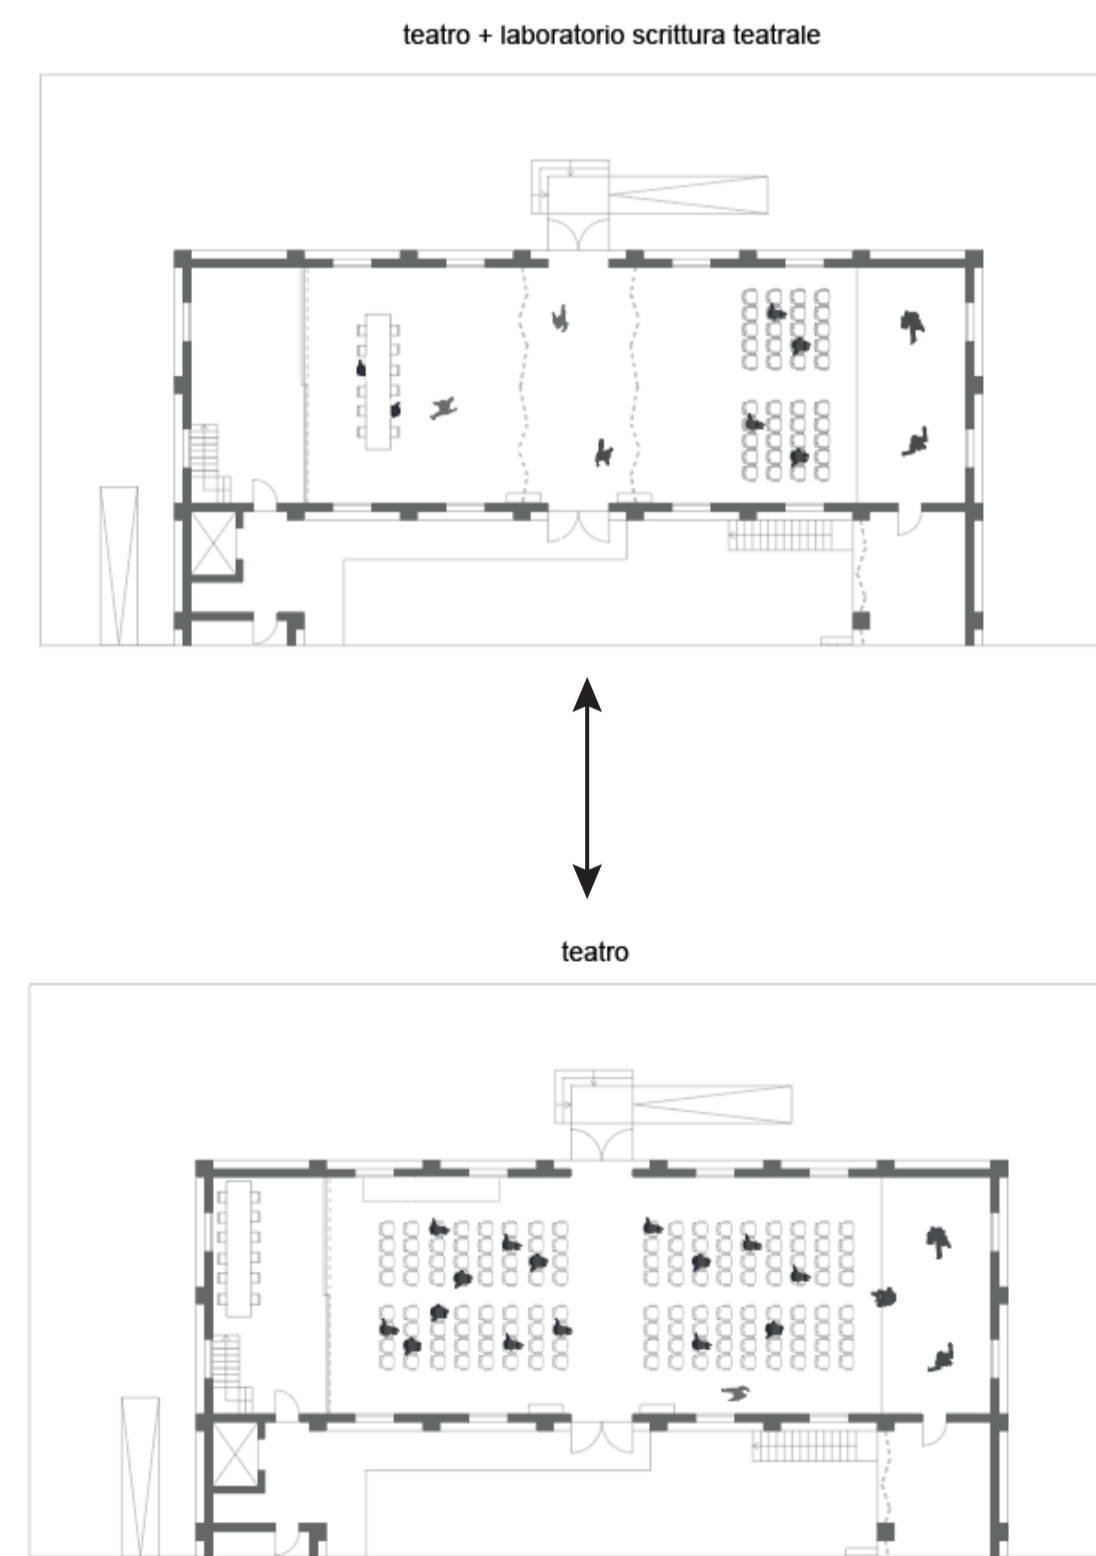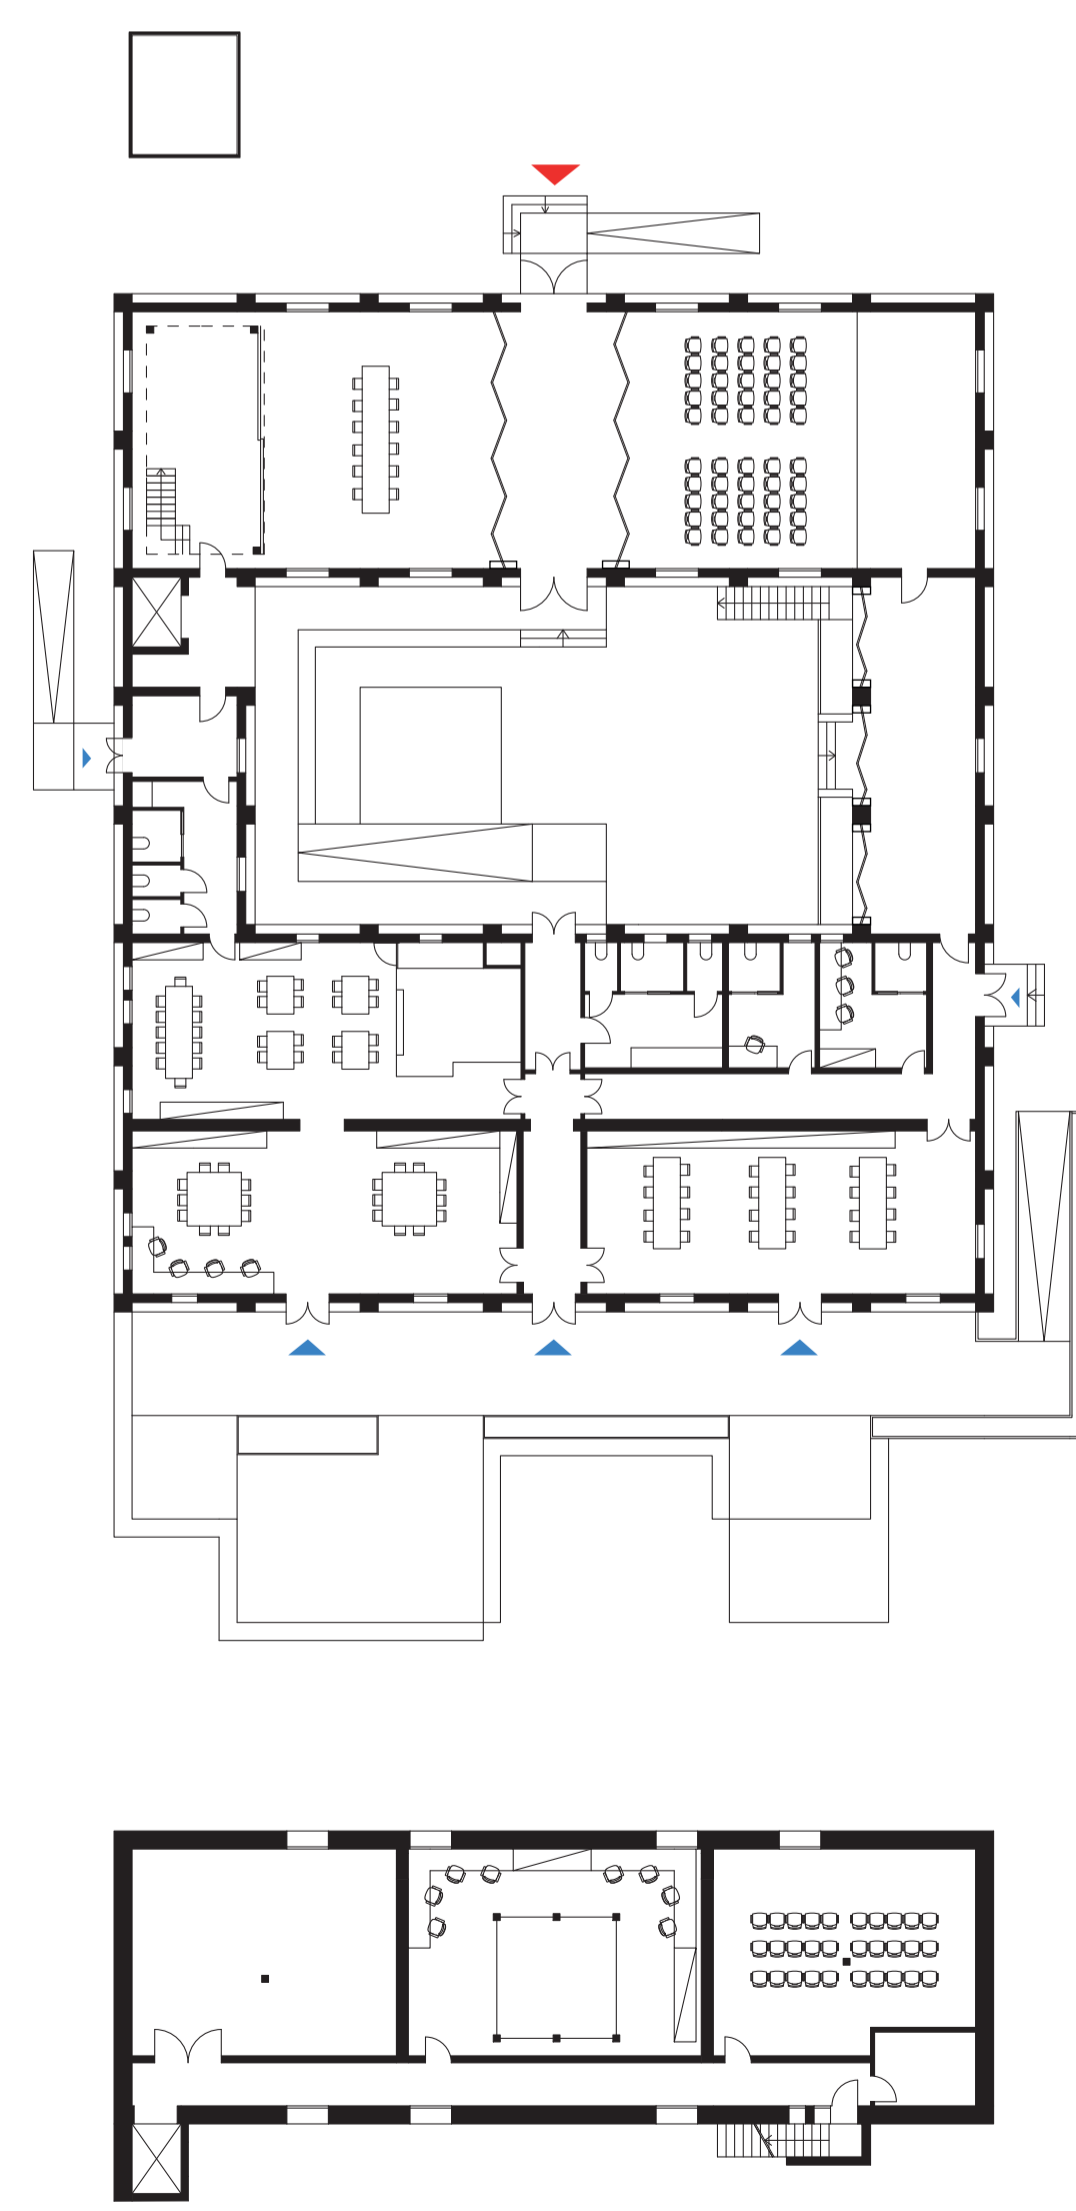

- LEGENDA**
- Demolito
 - Costruito