






AREA ESTERNA ESCLUSIVA


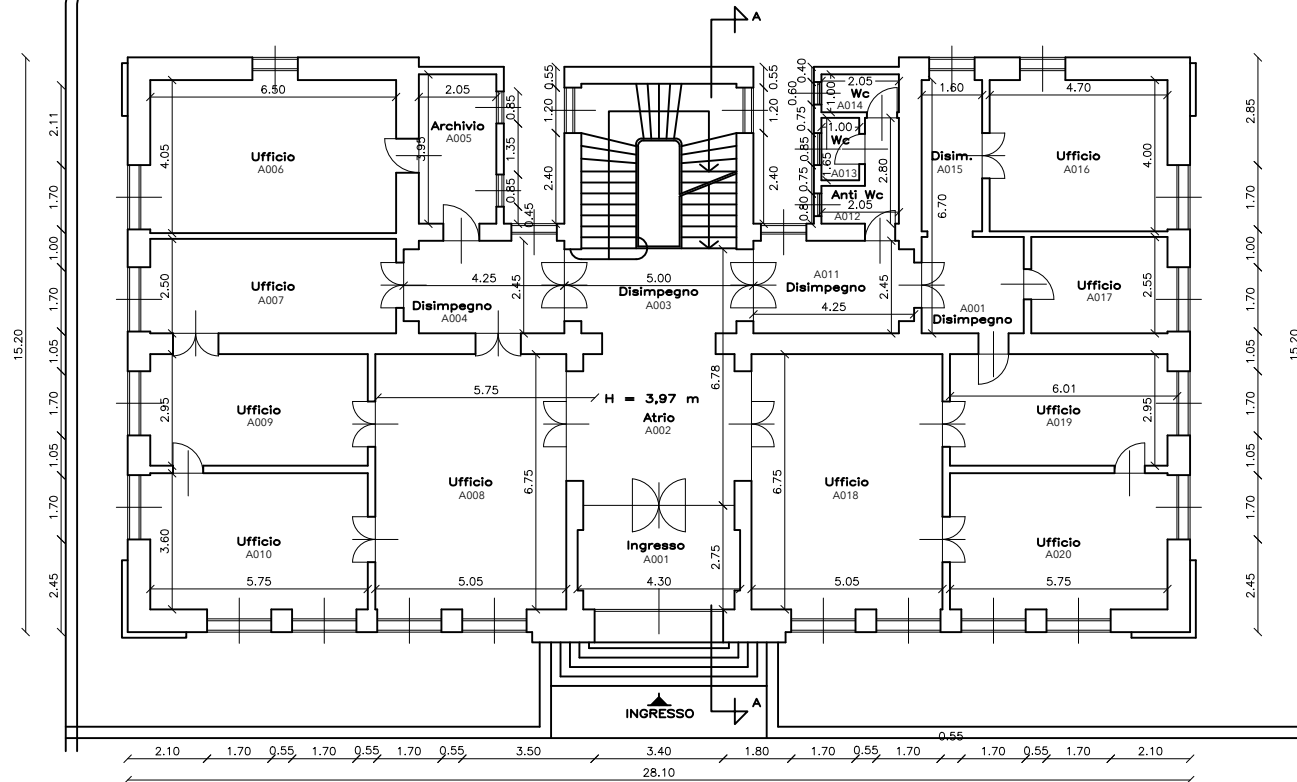


PIANO TERRA


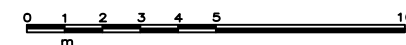


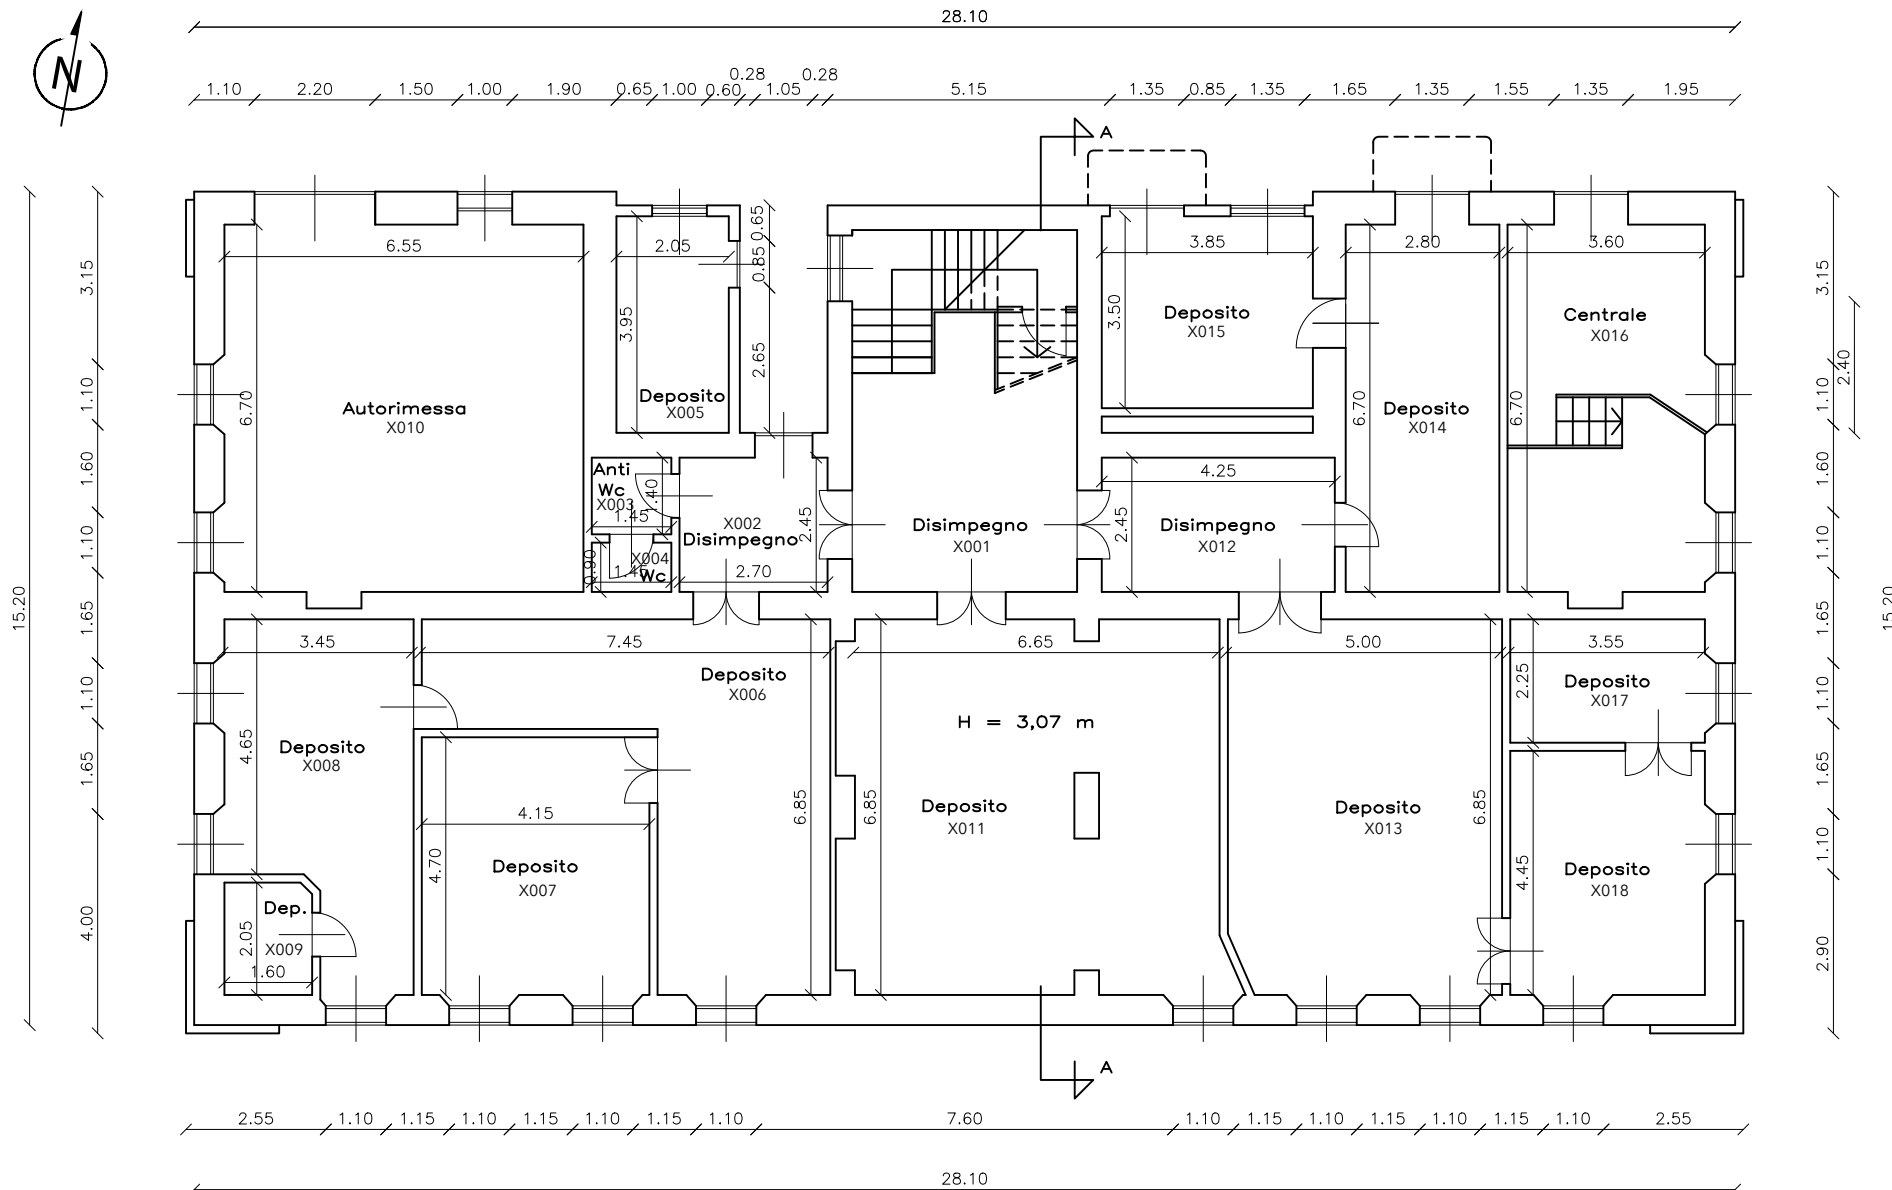



PIANO INTERRATO

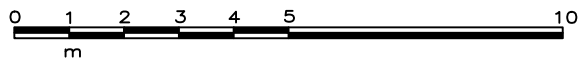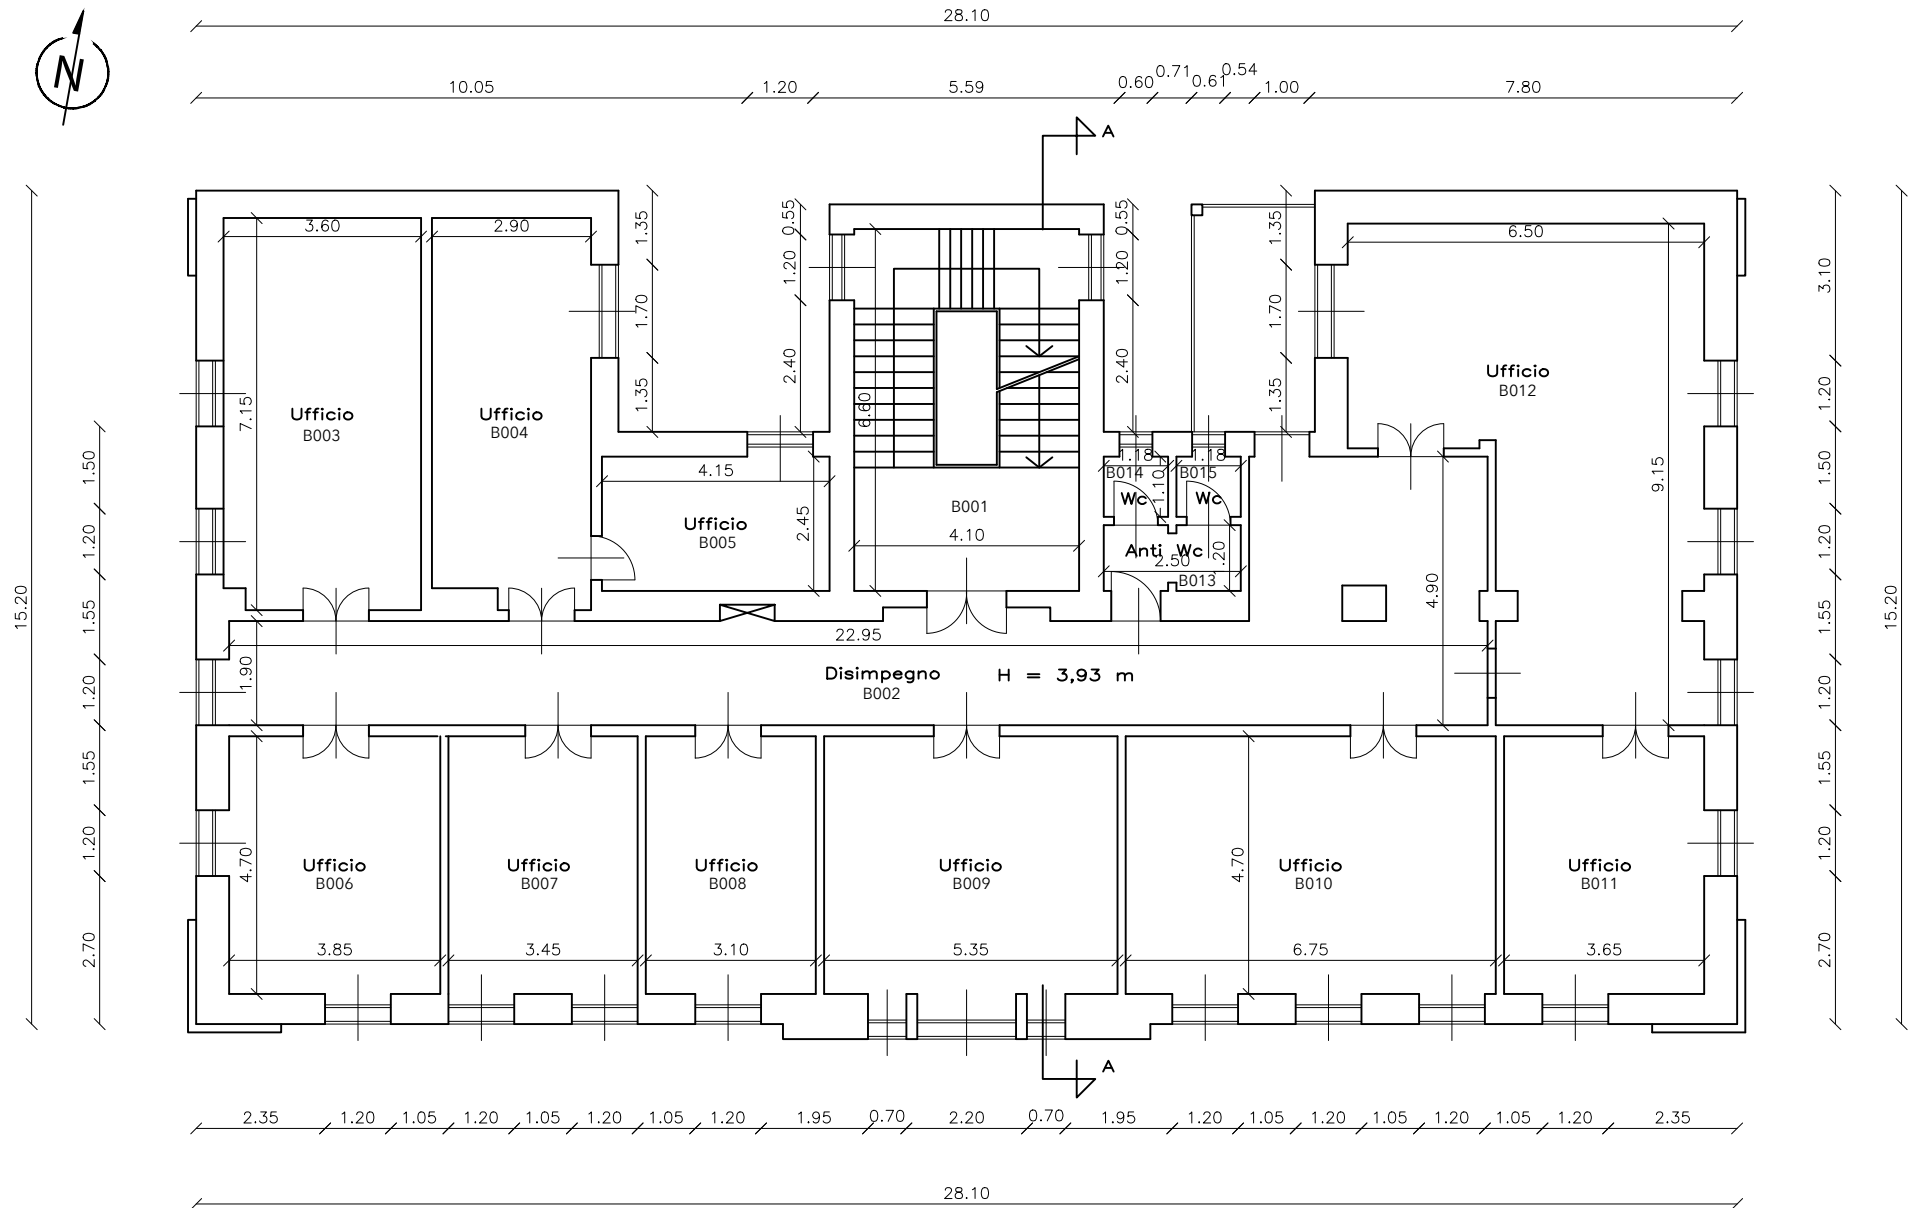

PIANO PRIMO

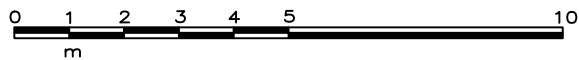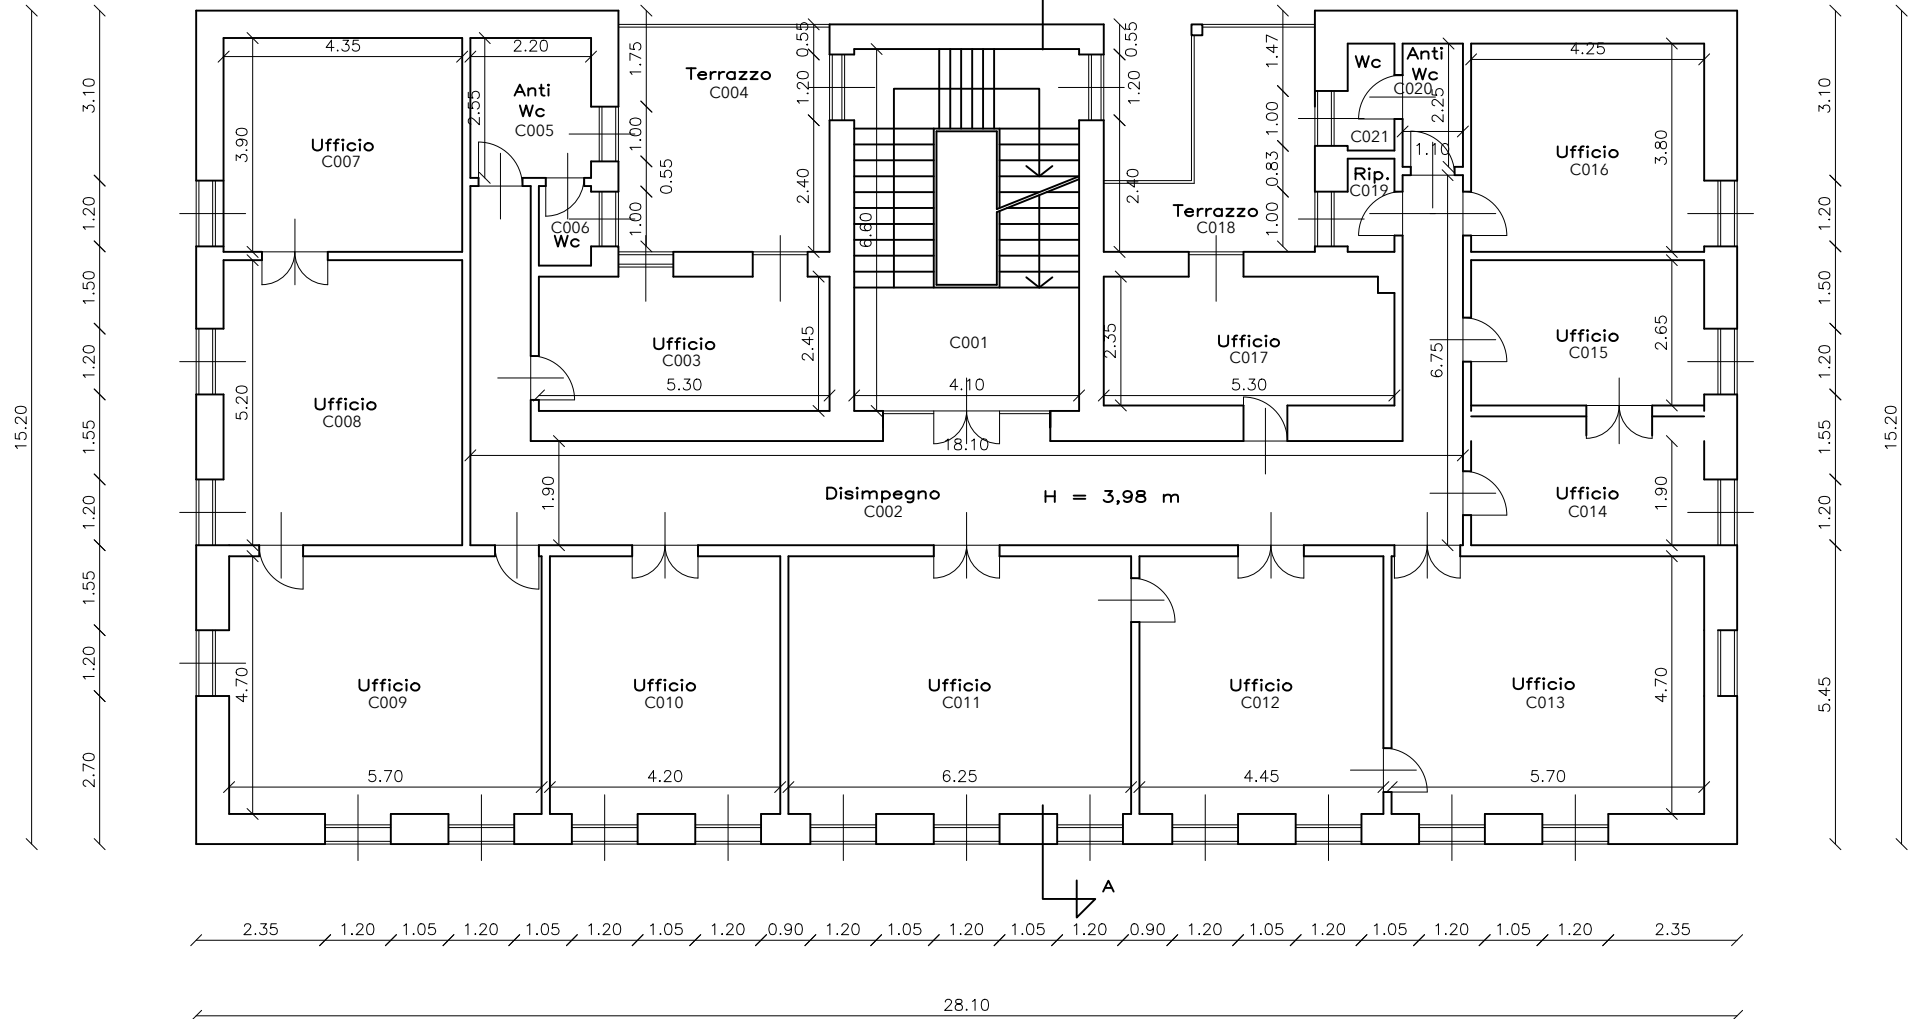


PIANO SECONDO

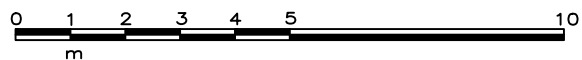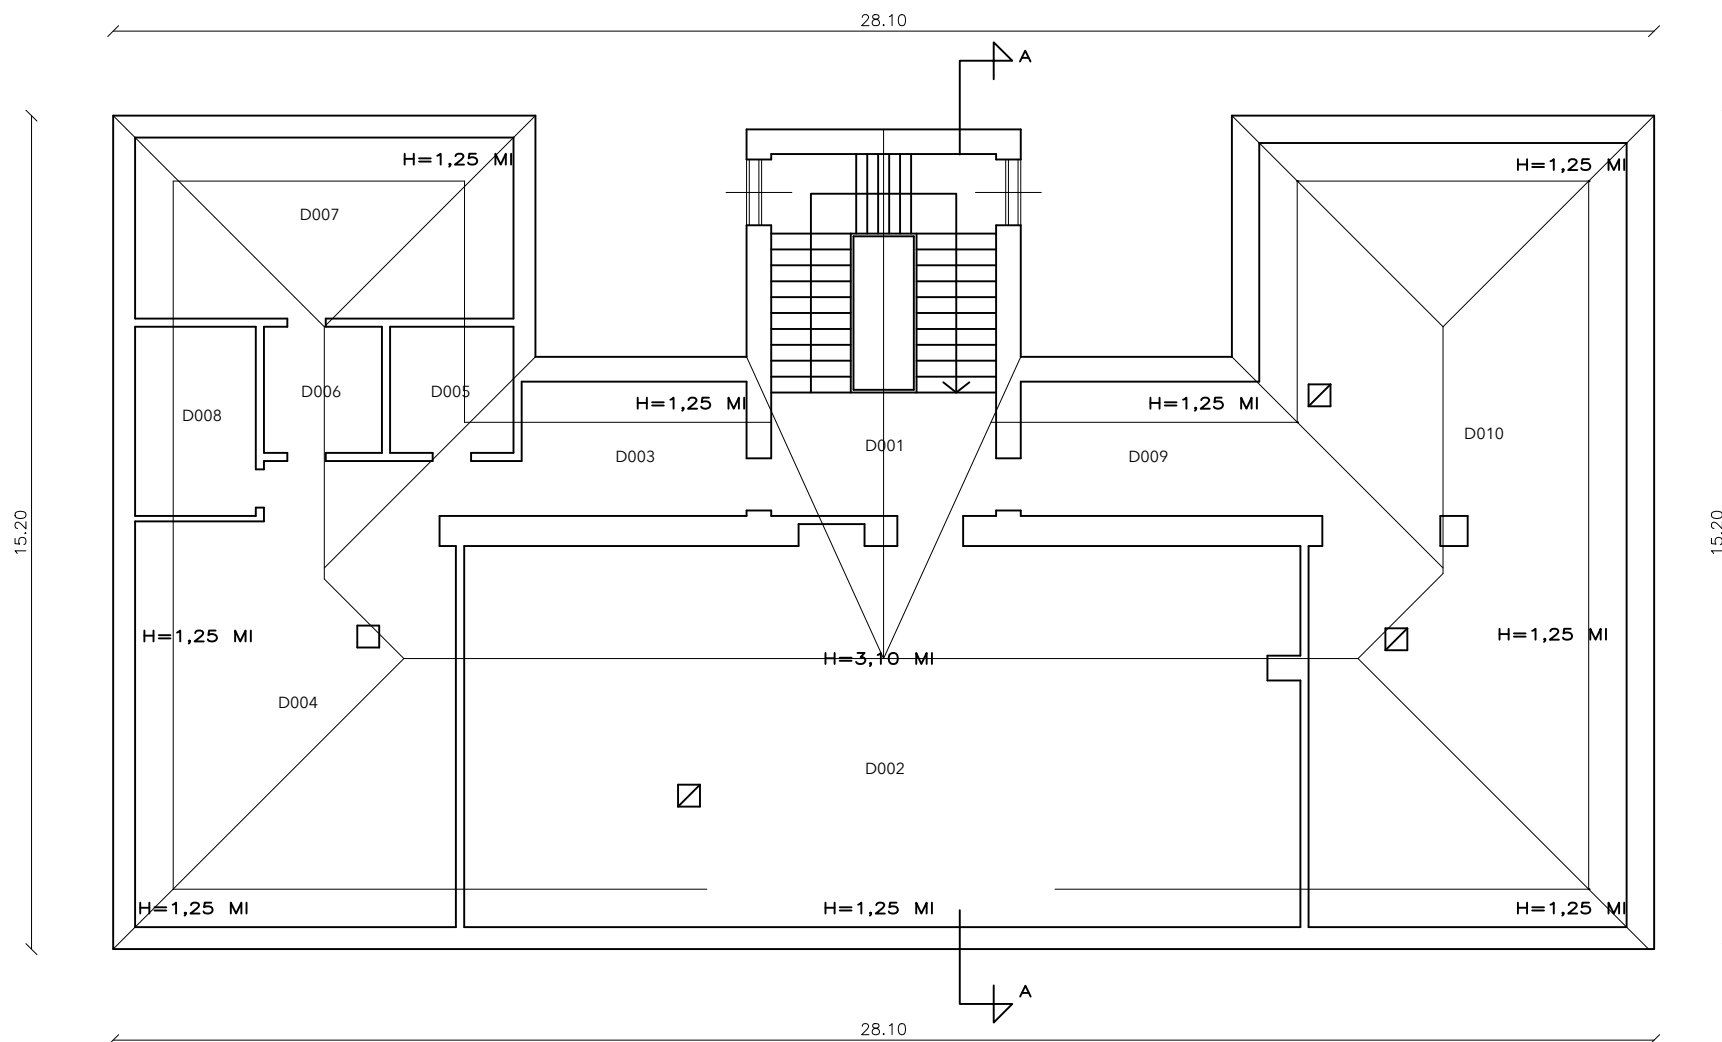


PIANO TERZO (SOTTOTETTO)

Sezione A-A

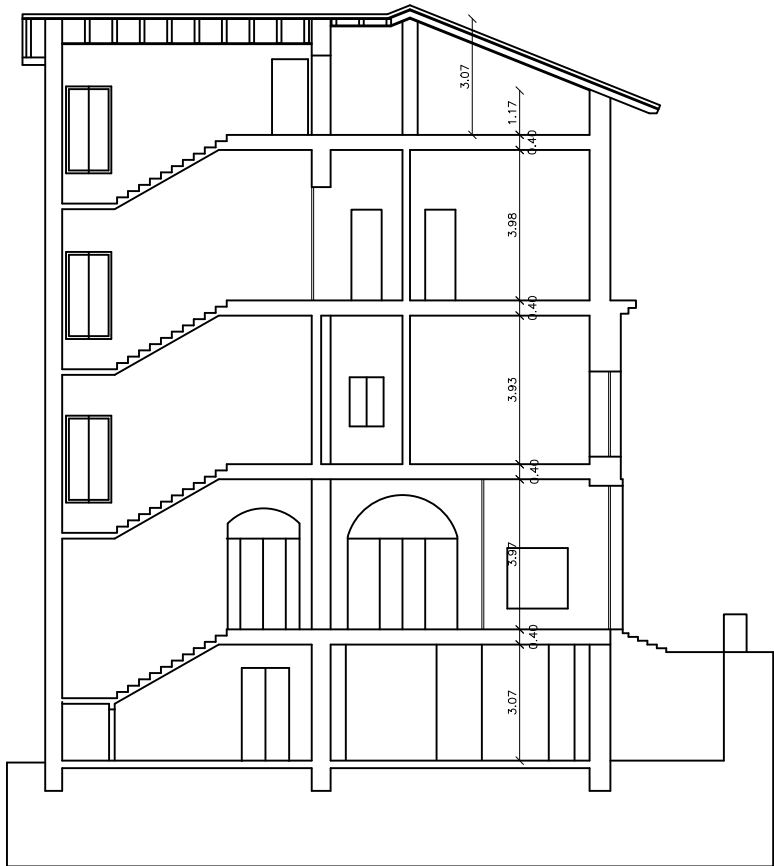

PROSPETTO SUD

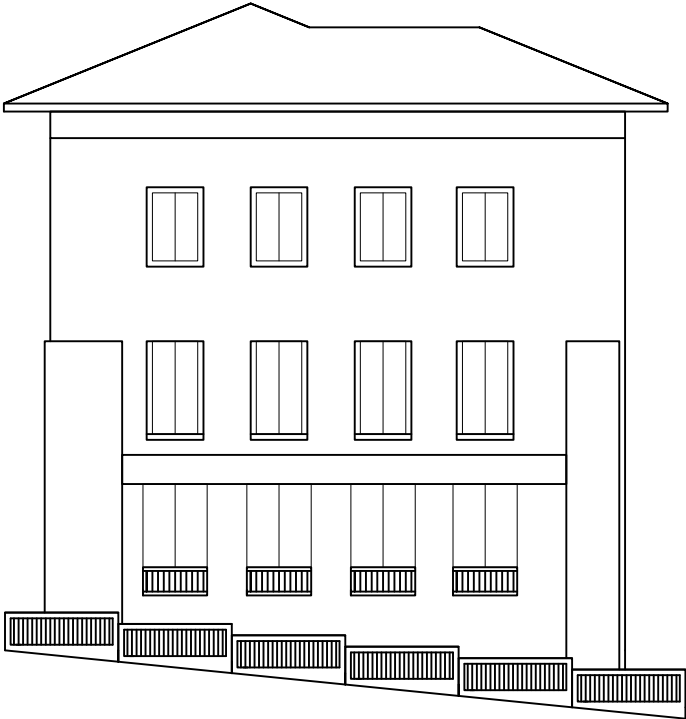

PROSPETTO SUD

