
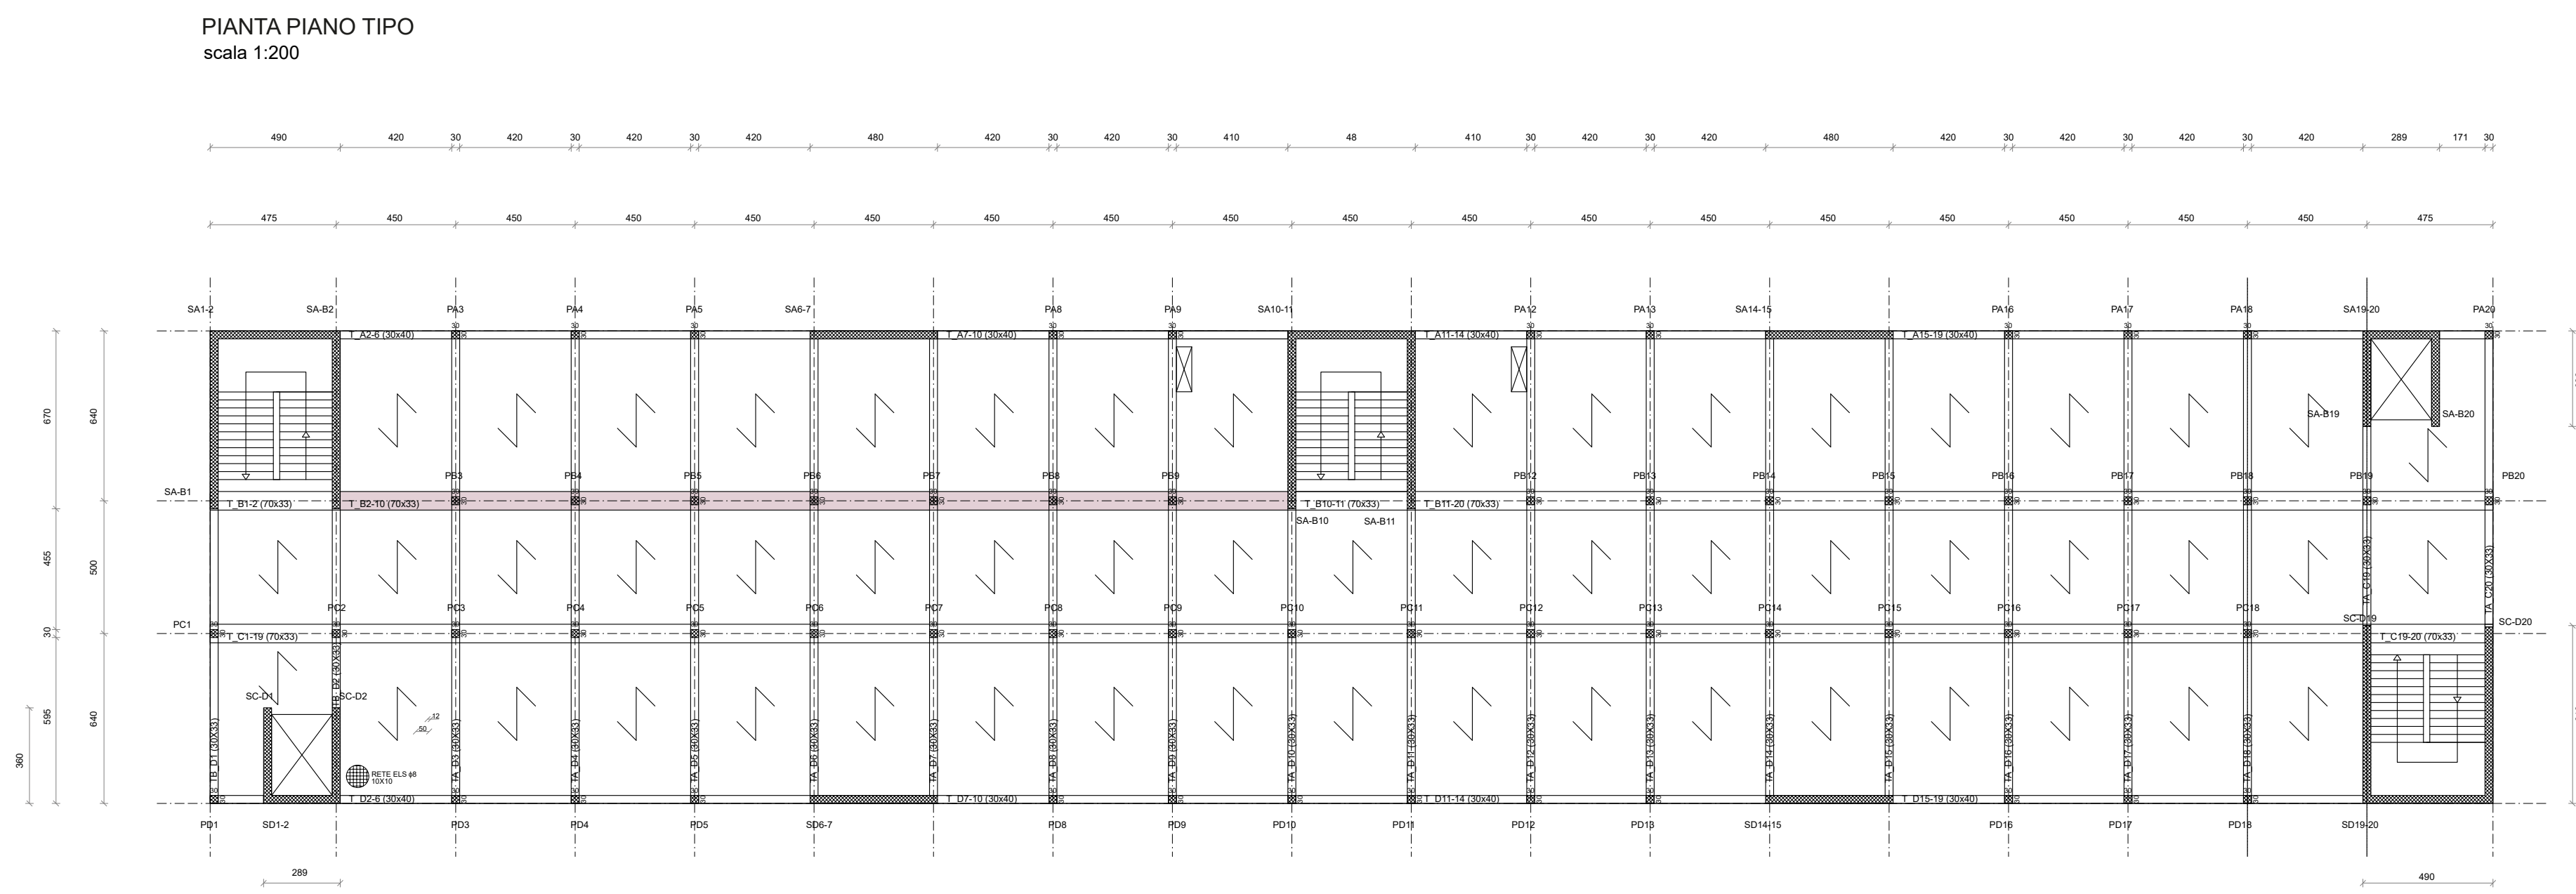
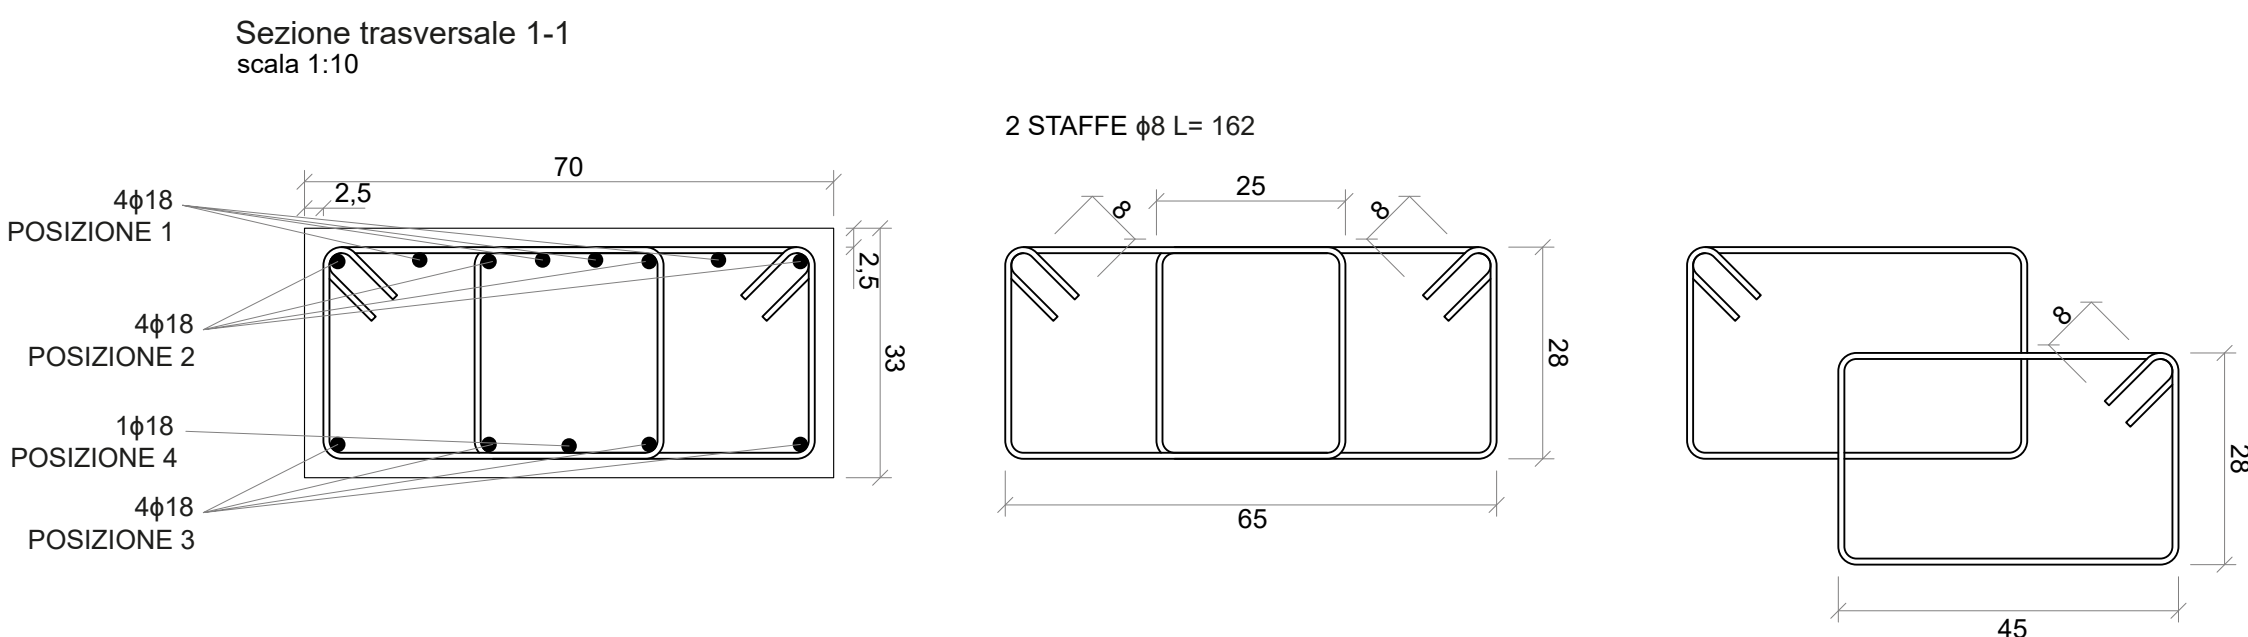
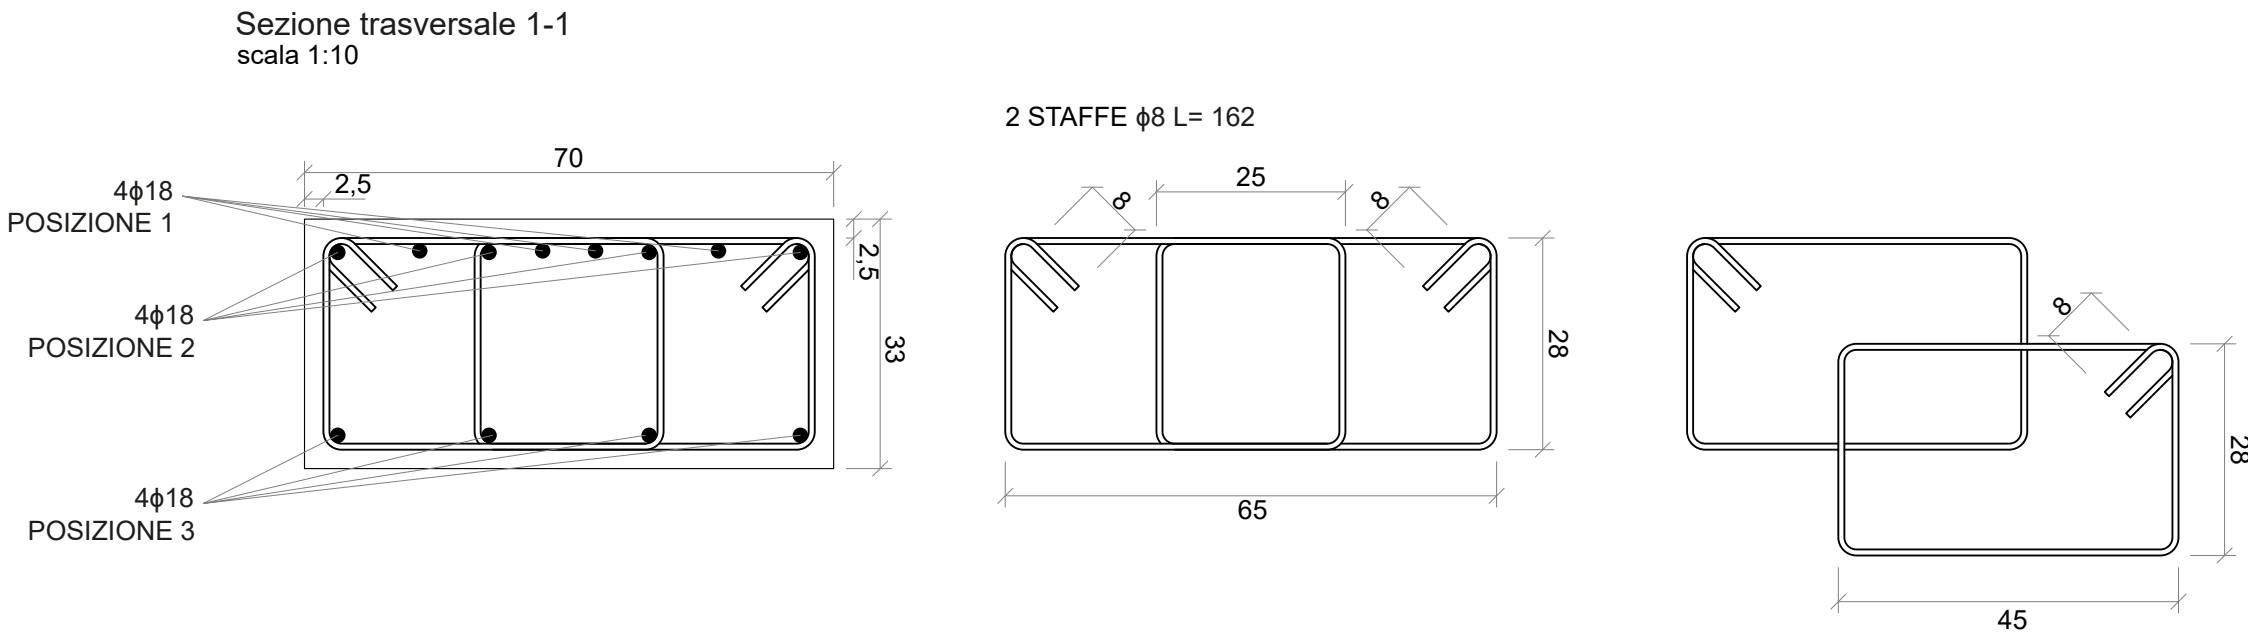


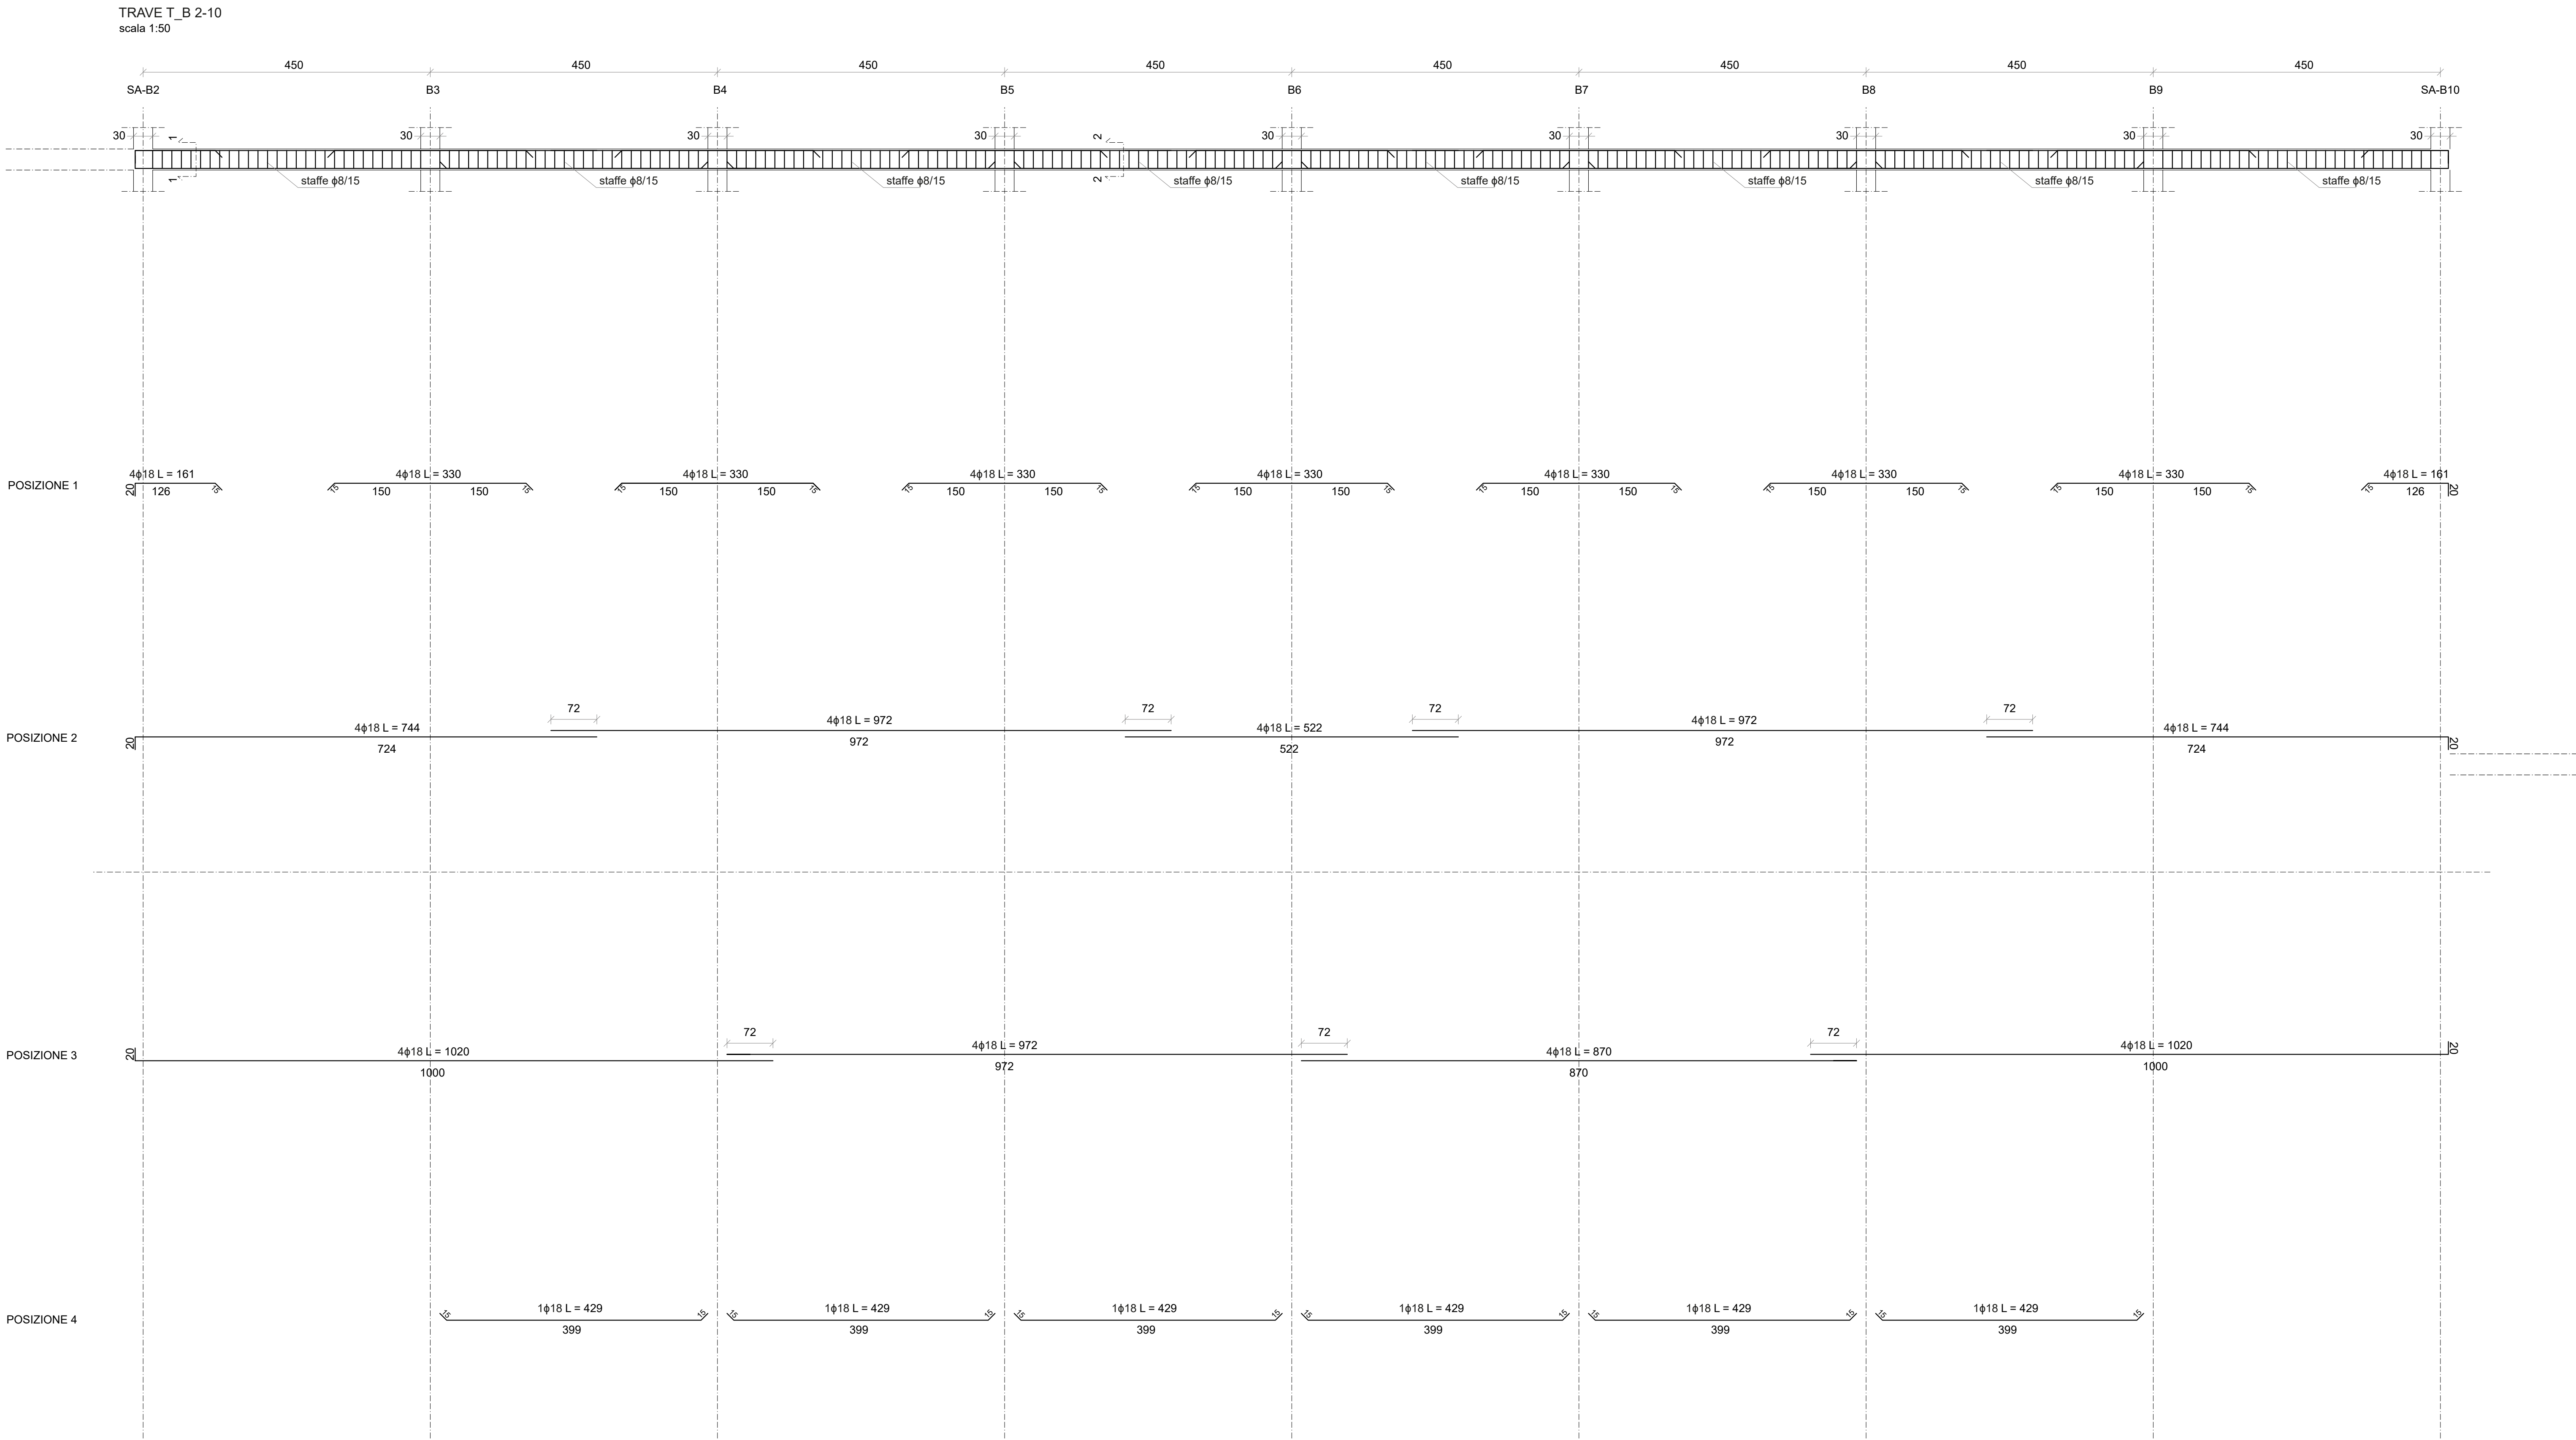

ATTENZIONE!
Gli elaborati grafici sono estratti da progetti d'anno realizzati dagli studenti degli anni precedenti e possono presentare imprecisioni e difformità rispetto alle regole di progettazione e di restituzione grafica indicate durante le esercitazioni (es. Esercitazione 01 - Indicazioni per le tavole). Gli elaborati grafici da presentare all'esame NON DEVONO PRESCINDERE DA TALI REGOLE: le tavole qui fornite sono da considerarsi ad esclusivo titolo di esempio, in quanto funzionali al commento in aula, per mostrare gli elementi da progettare.

PROGETTO STRUTTURALE PER UN EDIFICIO SCOLASTICO SITO NEL COMUNE DI PORDENONE	
TAV. 06	TRAVE DI SPINA
scala 1:50 quote in cm	Cls 25/30 - Acciaio B450C Copri ferro 3 cm per pilastri, 2,5 cm per travi e solai, 5 cm per fondazioni Diametro del mandrino di piegatura pari a 4φ per diametri fino a 16 mm, 7φ altrimenti
Gruppo n.	02