




SEZIONE A-A'

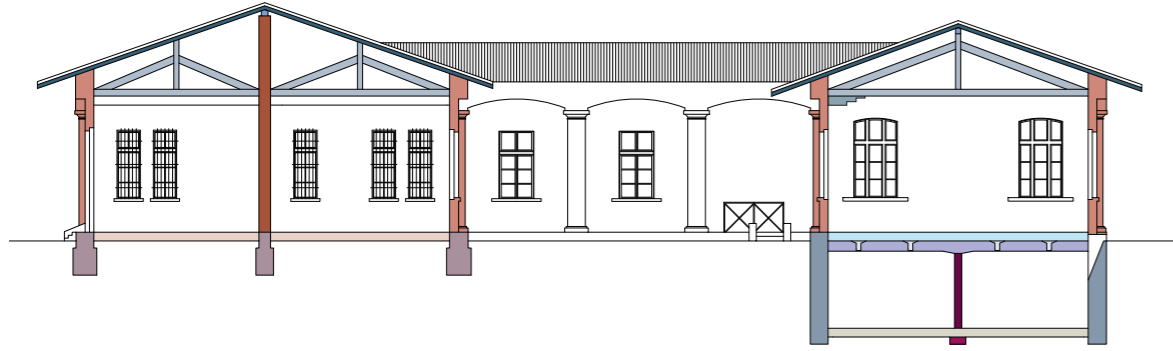


FONDAZIONI PIANO INTERRATO

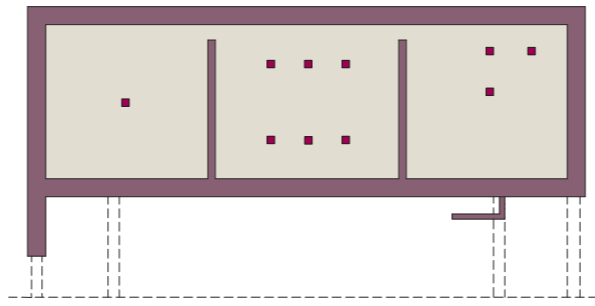

PIANTA PIANO INTERRATO
PIANTA FONDAZIONI PIANO TERRA

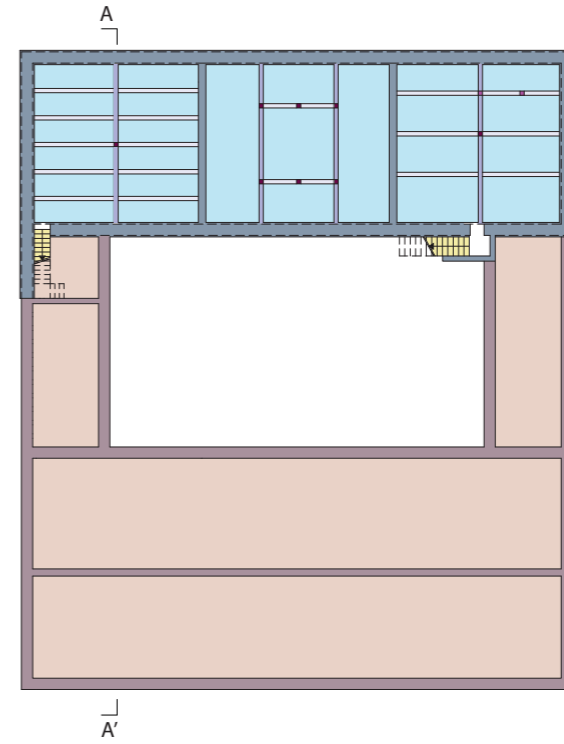

PIANTA DELLE STRUTTURE IN
ELEVAZIONE DEL PIANO TERRA

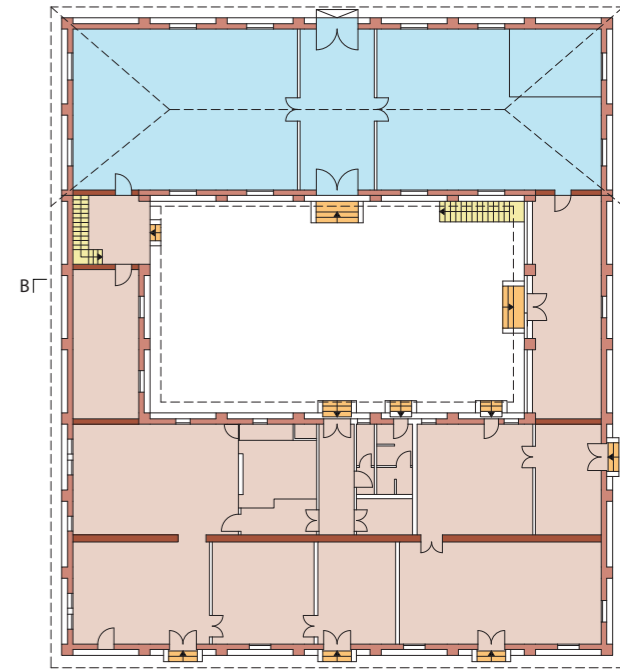


SEZIONE B-B'




- Legenda:
- FONDAZIONI**
- fondazioni plinto
 - fondazioni a trave rovescia
- STRUTTURE IN ELEVAZIONE VERTICALE**
- pilastri in c.a.
 - pilastri in laterizio
 - setto controterra in c.a.
 - portanti in laterizio
 - portanti faccia a vista e paraste
- STRUTTURE IN ELEVAZIONE ORIZZONTALI**
- solaio controterra piano interrato
 - solaio controterra
 - solaio interpiano
 - travi principali
 - travi secondarie
- STRUTTURE IN ELEVAZIONE INCLINATE**
- Rampa gradonata
 - Scala
 - capriata
 - mensola
 - displuvio
 - travi di colmo
 - compluvio
 - falsi puntoni

ANALISI FISICO-MATERICA

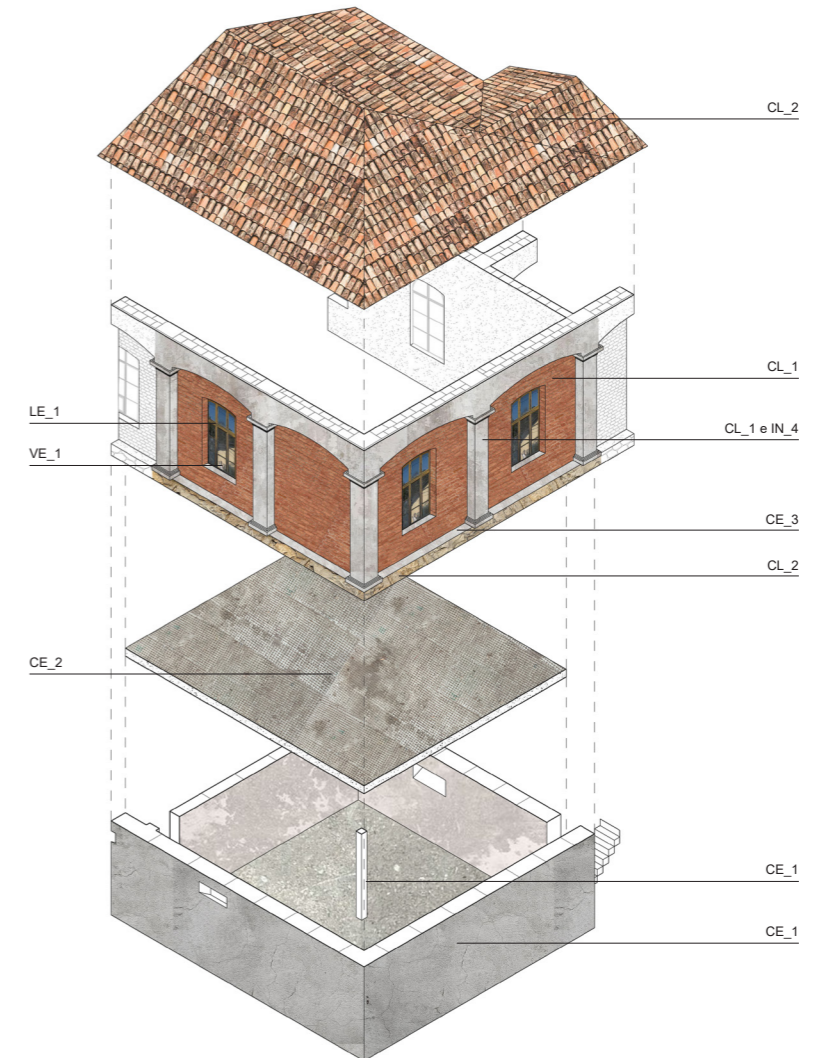


Materiali stato di fatto		
Lapidei		
Pietra arenaria		LA_1
Cementizi		
Calcestruzzo armato		CE_1
Cemento rollato		CE_2
Cemento liscio		CE_3
Cemento liscio verniciato con resina		CE_4
Ceramiche e laterizi		
Mattone in laterizio		CL_1
Tegole in cotto		CL_2
Piastrelle rettangolari		CL_3
Piastrelle esagonali		CL_4
Piastrelle quadrate		CL_5
Piastrelle rettangolari bianche		CL_6
Legno		
Larice		LE_1
Abete		LE_2
Fibra di legno		
Metalli		
Ferro		ME_1
Ghisa		ME_2
Ferro battuto o trafilato		ME_3
Vetro		
Liscio		VE_1
Smerigliato		VE_2
Retinato		VE_3
Intonaco		
giallo ocra		IN_1
beige		IN_2
arancione		IN_3
beige chiaro		IN_4

ANALISI RITMI DEI MODULI

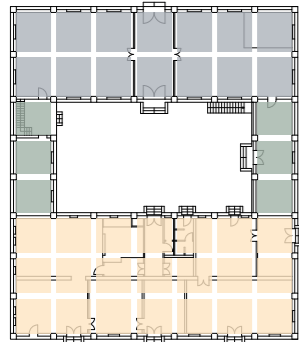


- Moduli in pianta
- 3.65 x 4.15m
 - 3.65 x 4.15m
 - 3.65 x 3.65m
- Moduli in prospetto
- 3.65 x 4.15m
 - 3.50 x 4.15m
 - 4.15 x 4.15m

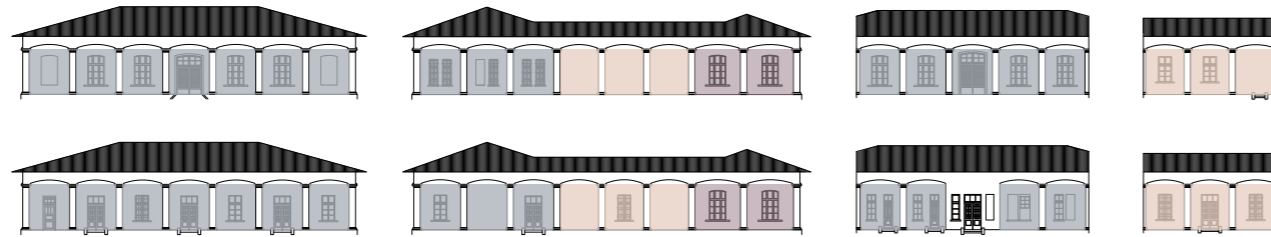


ANALISI DELLE FUNZIONI NEGLI ANNI

- materassi
- falegnameria
- tessitura
- passaggio
- calzoleria
- vestibolo
- forno
- spogliatoio
- servizi igienici
- doccie
- deposito farine
- macchinari impiantistici

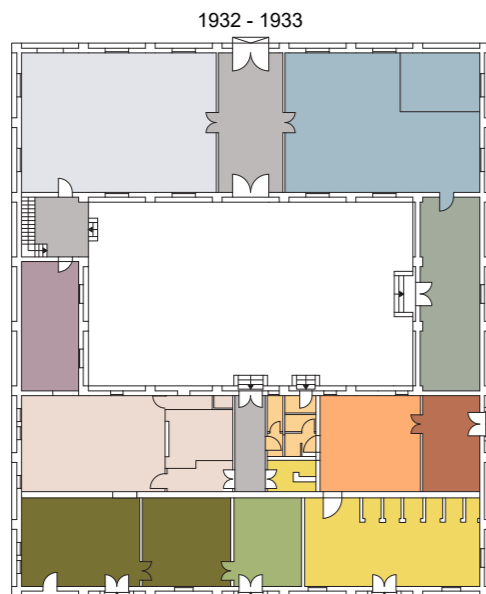


1933 - 1939

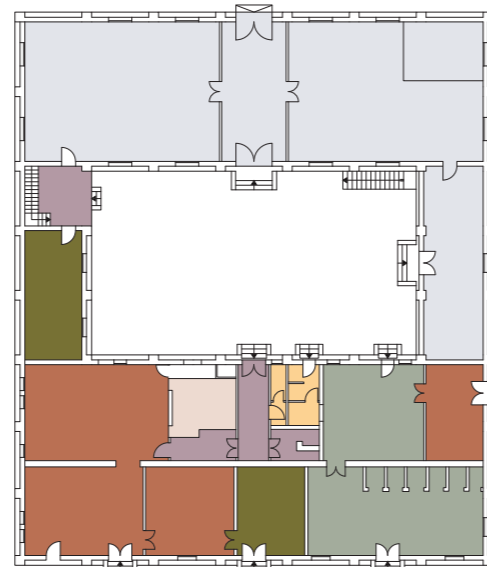


- falegnameria
- lab. pittura
- ripostiglio
- spazio di servizio
- lab. serigrafia
- forno per il pane (dismesso)
- lab. pittura
- servizi igienici

DEMOLITI E COSTRUITI


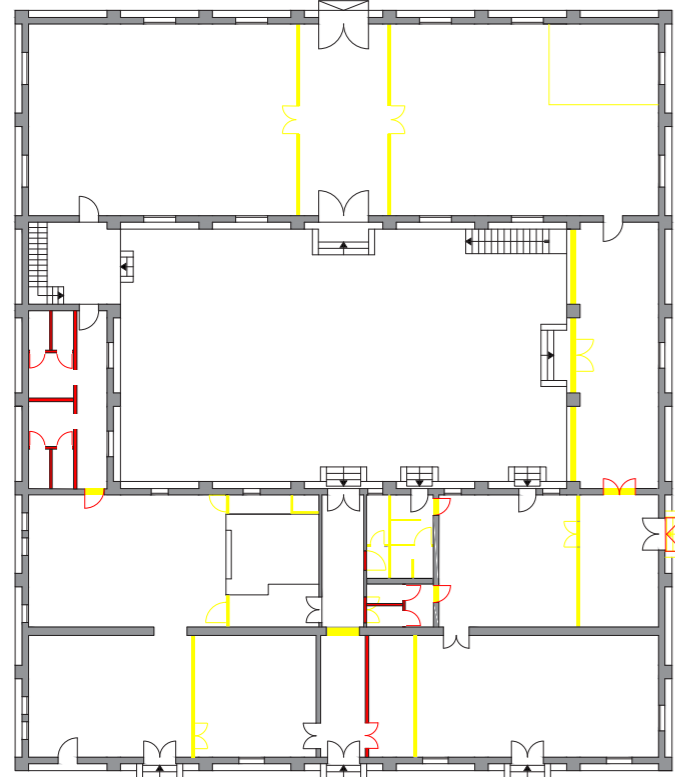


Demolito Costruito

PIANTA ARREDATA

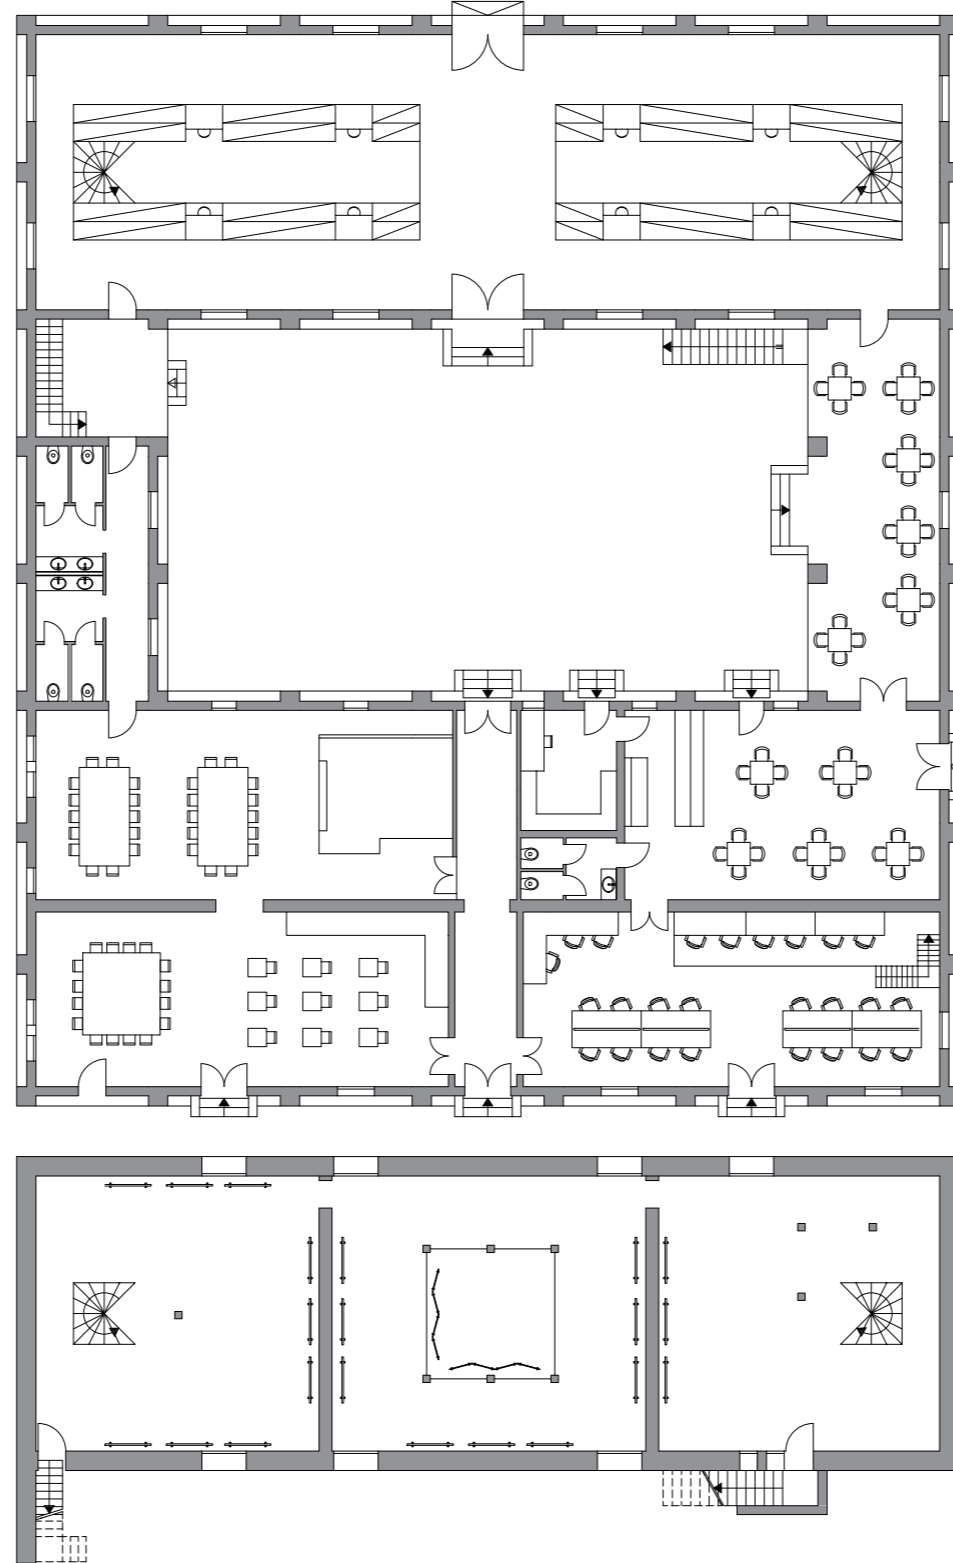

CONCEPT BIBLIOTECA

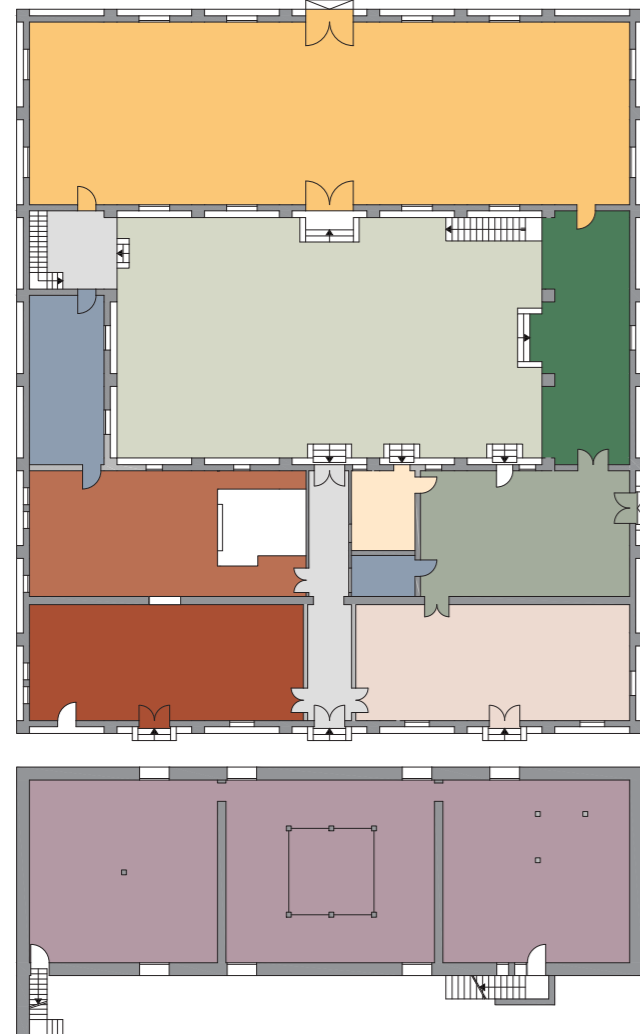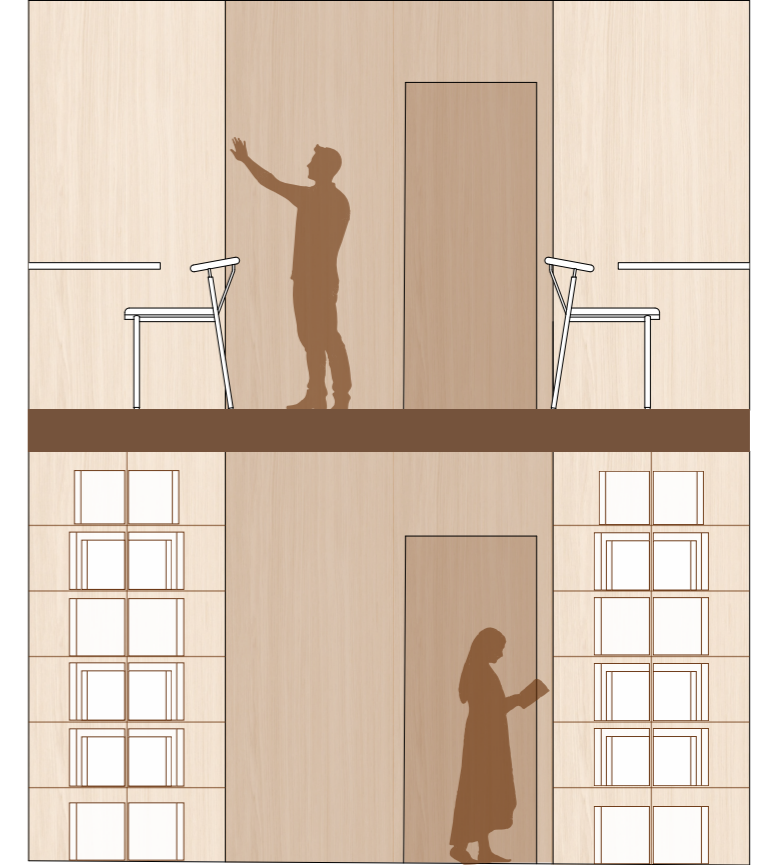

FUNZIONI

- biblioteca
- portico
- cortile interno con sedute
- bar
- servizi igienici
- magazzino
- lab. ceramiche
- lab. pittura
- area studio
- museo
- aree di passaggio

PERCORSI

- biblioteca
- bar
- servizi igienici
- lab. ceramiche / pittura
- area studio
- museo

